


Fertignasszellen Typen

- BD - Bereitschaftsdienst
FN 1.1 BD I-II Bereitschaftsdienst
FN 7.1 BD-BF Bereitschaftsdienst BF (Rollstuhl)
- NC - Patientenzimmer
FN 2.1 NC I-II Patientenzimmer
FN 2.1 NC Leer I-II Patientenzimmer
- TK - Tagesklinik
FN 2.2 TK I-II Tagesklinik
FN 2.2 TK Leer I-II Tagesklinik
- IMC - Patientenzimmer
FN 2.3 IMC-ITS I-II 1-Bett Zimmer mit Dusche
FN 2.3 IMC I-VII 2-Bett mit Dusche
FN 2.4 IMC-ITS I-II 1-Bett Zimmer ohne Dusche
FN 2.4 IMC I-II 2-Bett Zimmer ohne Dusche
FN 5.3 IMC-BF I-IV 1-Bett Zimmer mit Dusche
- KK - Patientenzimmer Kinder
FN 2.5 KK I-II Patientenzimmer Kinder
FN 2.5 KK III-IV Patientenzimmer Kinder - Rooming in
FN 6.1 KK-ITS Patientenzimmer Kinder ITS
- WL - Patientenzimmer Wahlleistung
FN 3.1 WL I-II Patientenzimmer Wahlleistung
FN 3.1 WL IV-VI Patientenzimmer Wahlleistung
FN 7.2 WL-BF I-II Patientenzimmer Wahlleistung BF (Rollstuhl)
- EW - Elternwohnen
FN 4.1 EW I-II Elternwohnen
- BF - Barrierefrei
FN 5.1 BF I-IV Patientenzimmer 1-Bett BF
FN 5.2 BF-ISO I-II Patientenzimmer 1-Bett BF

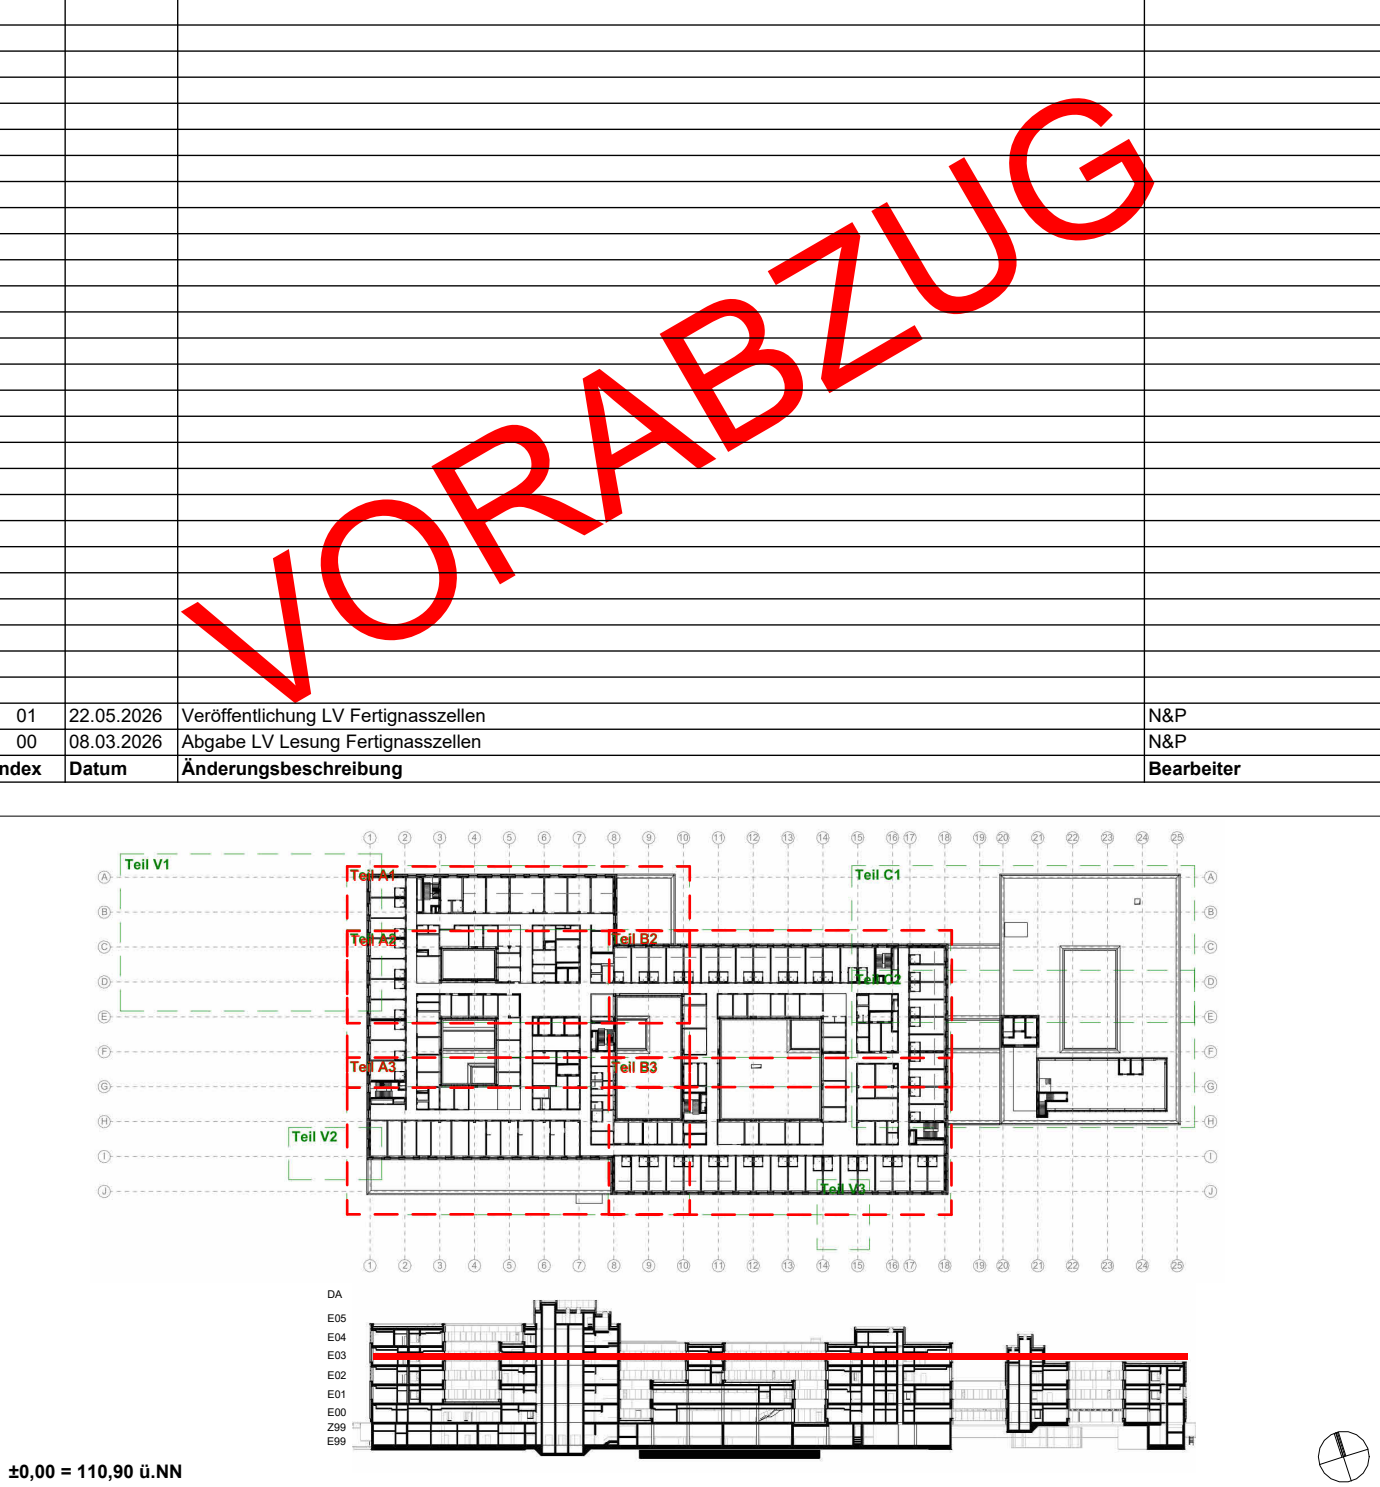

SÜSS Architekten Lindberghstraße 19 80939 München Tel.: 089 / 360514-0 Fax: 089 / 360514-99 E-Mail: mail@nicki-architekten.de	
Projekt Nr.: 6150 (HZ), 6155 (IFL)	Bauherr: Universitätsklinikum Heidelberg Im Neuenheimer Feld 672 69120 Heidelberg Tel.: 06221 - 56310534 Fax: 06221 - 33806 E-Mail: UKH@ukh2.kitg.med.uni-heidelberg.de
Nutzer-Geb. Nr.: 6150 (HZ), 6155 (IFL)	Client: Neubau Herzzentrum und Informatics for Life Im Neuenheimer Feld 150 & 155 69120 Heidelberg
Datenname: HerzMaKSU_Z-03_413V01 - 70413 Vergabeplan E03.pdf	Gebäude / Bauteil: Herzzentrum und Informatics for Life
	Maßnahme: Neubau
Layoutname: Pflanzzeichnung	Übersicht E03 - Fertignasszellen
Planstadium: Maßstab: 1:200	
Plangröße in mm: 1.200 mm x 941 mm	Plan erstellt: N&P
	Plan bearbeitet: N&P
	Projektleitung: N&P
	Projektleitung Bauteil: N&P
	Freigegeben: N&P