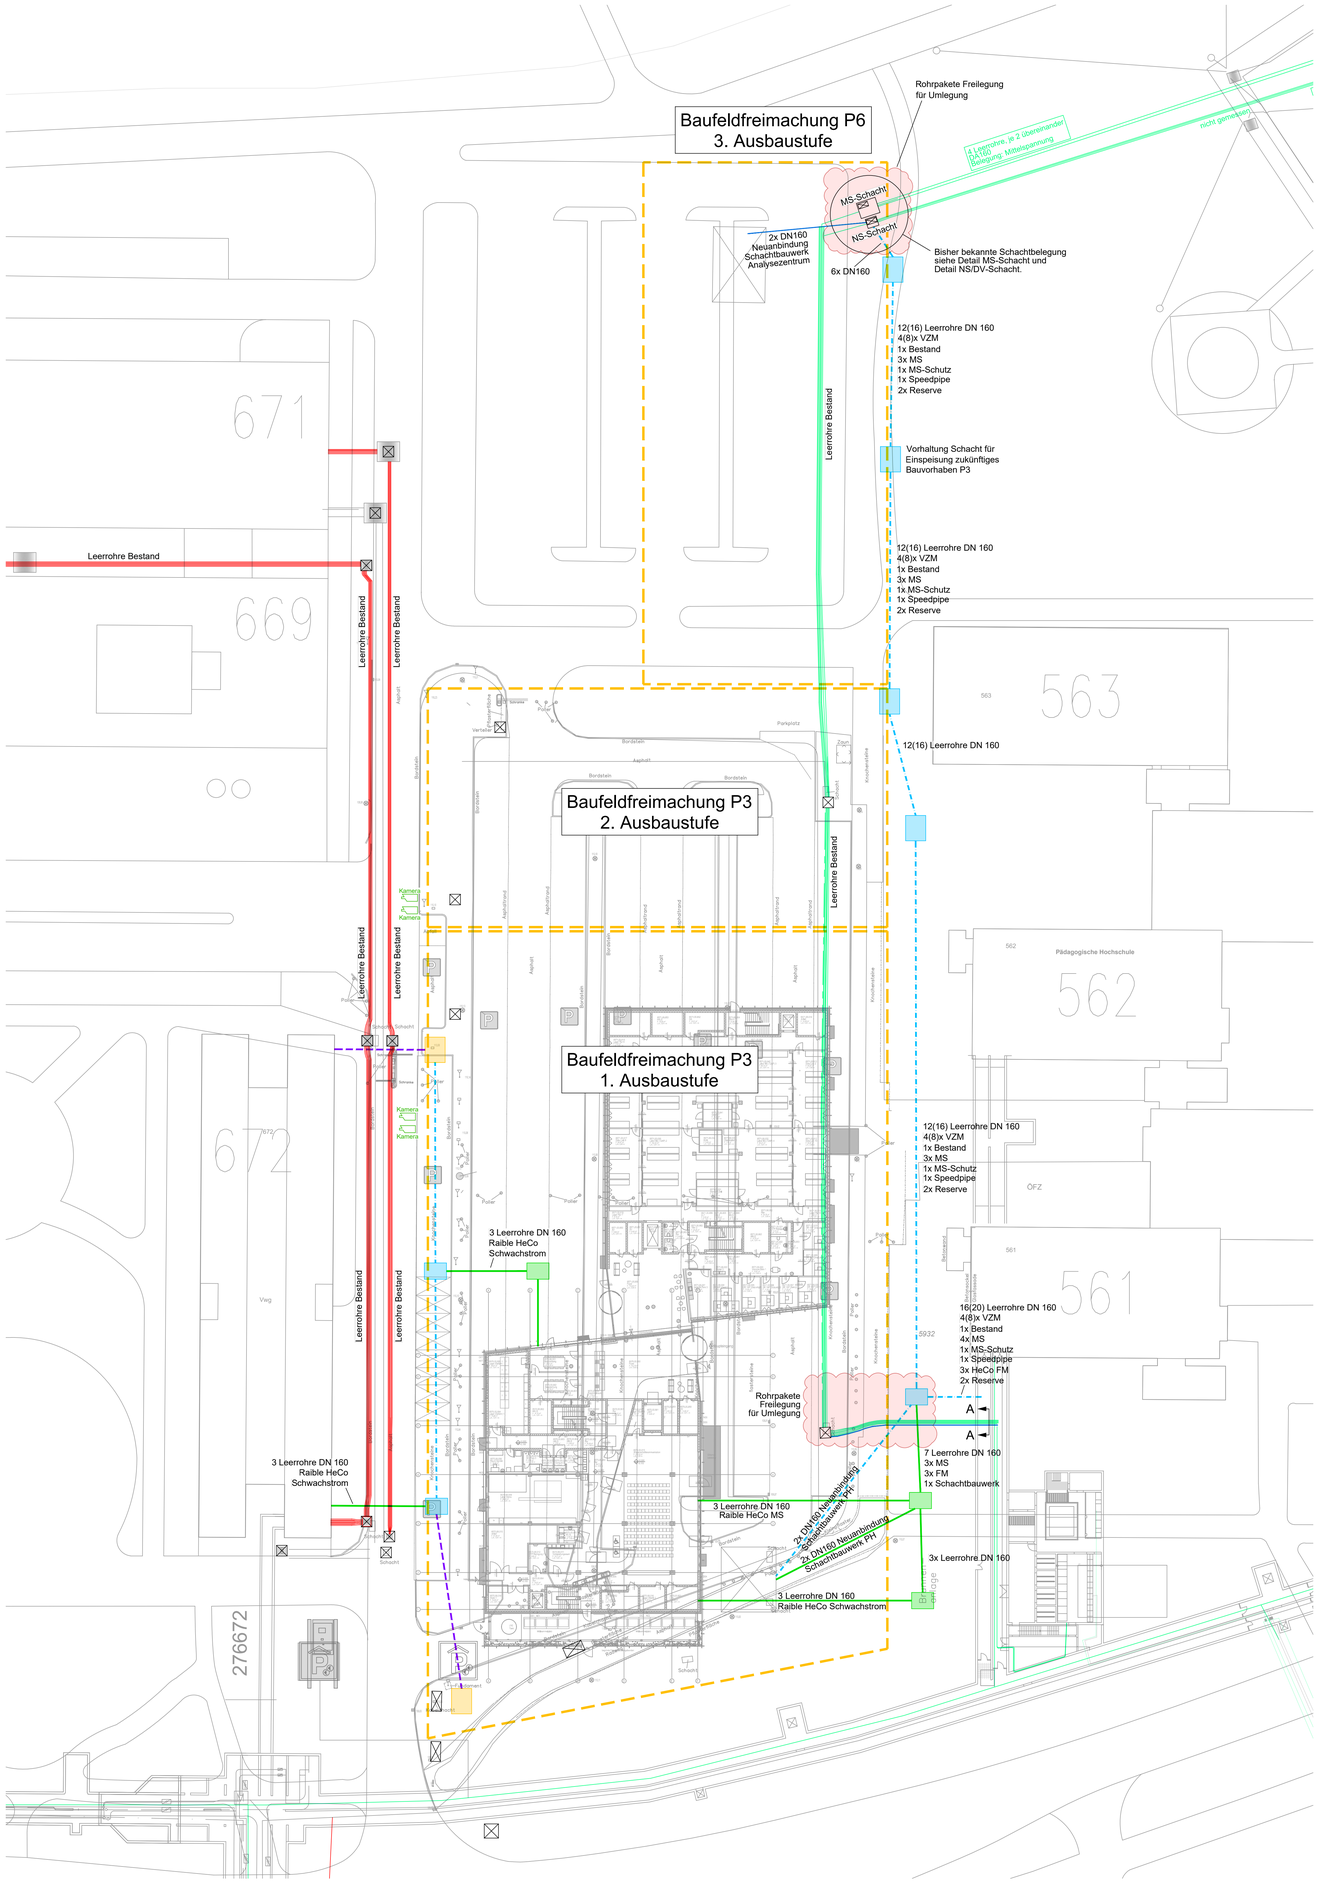
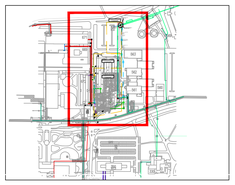
Legende	
	Schacht Neu Baufeldfreimachung
	Schacht Neu Einbindung HeCO
	Bestandsschacht
	Leerrohrpaket Neu Einbindung HeCo
	Leerrohrpaket Neu Baufeldfreimachung
	Leerrohrpaket Neu Baufeldfreimachung Alternativstrecke
	Baufeld