Hofmeisterweg
FW Hydrant
Bushaltestelle
Temporäre Zufahrt
Provisorische Asphaltfläche
Temporäre Begrünung mit Rasen
Tiefbord abgesenkt
Tiefbord, Zufahrt UKHD
Fernkälteleitung DN600
Zufahrt UKHD
10 Fahrradstellplätze
2 Barrierefrei
2 Taxi / Drop off
44. Fe
4 Taxi / Drop off
Infostele
Haupteingang
162
Krhs
Schalung
Parkplatz RTW
Nierenzentrum
Bank
wiederherstellen
Rückhaltemulde
Schluckbrunnen 1
Schluckbrunnen 2
Fahrradhäuschen
versetzten und
wiederherstellen
Verbindungsgang
Nierenzentrum
Optionale Fahrradstellplätze
Fernwärmeleitung
Mitarbeiterwohnheim
163
Whs
5932/2
156
Forsch
Treppe
Schacht
Winkelstützmauer
Notfall + Anlieferung
6.00
8.00
Gitterrostabdeckplatte
Hebebühne
Bordstein Bestand
Asphalt Baustraße
Betonpflaster Bestand
Kita
159
5. OG Extensivdach - Sedumansat
Innenhof EG
Terrasse 4. OG
Innenhof 1. OG
Innenhof 1. UG
Terrasse 2. OG
6. OG Technikzentrale
Extensivdach - Seedumansat
3. OG Extensivdach -
Gräser- und Kräuteransaat
4. OG Extensivdach
Gräser- und Kräuteransaat
3. OG
Intensivdach,
Stauden- und
Gräser
4. OG Extensivdach,
Seedumansaat
3. OG Intensivdach,
Stauden- und Gräser
Extensivdach 2. OG
- Gräser und Kräuteransaat
Dachterasse 2. OG
Extensivdach 3. OG -
Seedumansat
Akademikerhof EG
5932
Technikzentrale über 3. OG
Extensivdach - Sedumansat
Förderbrunnen 1
Förderbrunnen 2
Förderbrunnen 3
Bordstein
absenken
Feuerwehr
Zufahrt P20
Poller
Bestand
Platten Belag
Bestand
Asphalt
Bestand
Stickstofftank
Bodenplatte Beton
8 PKW-Stellplätze Studenten
14 PKW-Stellplätze Studenten
19 PKW-Stellplätze Studenten
6 PKW-Stellpl. Mitarbeiter
Müllbox
15m
6m
R1
R2
Fahrradeinhausung - 25 Stk.
Freistehend - 25 Stk.
Versenkbare Poller
Wurzelschutz
6. Qr
7. Cb
8. Cb
11. Cb
Schuppen
Asphalt Bestand
5932/36
5932/15
5932/24
Studentenwohnheim
135
Schule
320
Tiefpunkt
Mulde-0.35m
5.42 m³
34.2 m³
b1:2
41. Co
42. Co

Legende

Belag

▨ Betonpflaster, 20x20x10cm

🟩 Rasenpflaster, 20x20x10cm

Vegetation

Baum - Neupflanzung
Tilia tomentosa 'Brabant', 5XV, StU 30-35cm, H 500-700cm

Baum - Bestand

Strauch - Neupflanzung
Amelanchier lamarckii, Sol., 5XV, 200-300cm

Hecke - Neupflanzung
Carpinus betulus, H=175cm, B=80cm

🟩 Staudenmischpflanzung

🟩 Extensiv Begrünung Seedumansaat

🟩 Extensiv Begrünung Gras- und Kräuteransaat

🟩 Intensiv Begrünung Sträucher und Stauden

Sonstiges

Projektgrenze

Wiederherstellung

Fw - Bewegungsfläche

● Fw - Hydrant

▨ Annahme Straßenbahnverlauf
(keine finale Planung vorliegend)

Bestandsstraße

● Förderbrunnen - 3 Stk.

● Schluckbrunnen - 3 Stk.

Sickermulde

Einfassungen

Bordstein Bestand

Hochbordstein Neu

Tiefbordstein Neu

Entwässerung

Entwässerungsrinnen

Punktentwässerung

Höhen

110,63 Höhen Neu

110,91 Höhen Bestand

REGELDETAIL 1:20
SEEDUMANSAAT UNTER PV

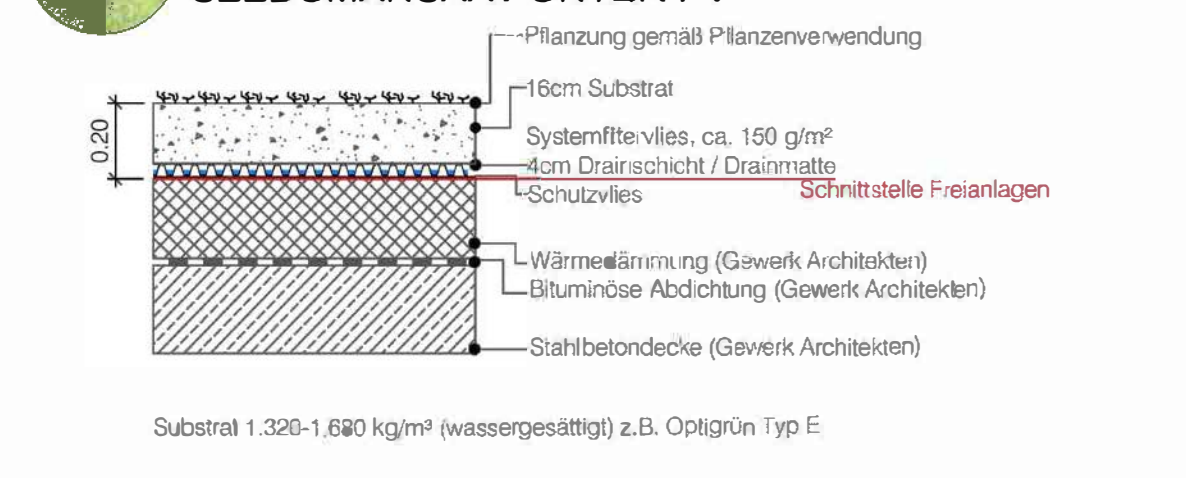
Pflanzung gemäß Pflanzenverwendung
16cm Substrat
Systemfiltervlies, ca. 150 g/m²
4cm Drainschicht / Drainmatte
Schutzvlies
Schnittstelle Freianlagen
Wärmedämmung (Gewerk Architekten)
Bituminöse Abdichtung (Gewerk Architekten)
Stahlbetondecke (Gewerk Architekten)
0.20

Substrat 1.320-1.680 kg/m³ (wassergesättigt) z.B. Optigrün Typ E

REGELDETAIL 1:20
GROSSTRÄUCHER MIT UNTERPFLANZUNG

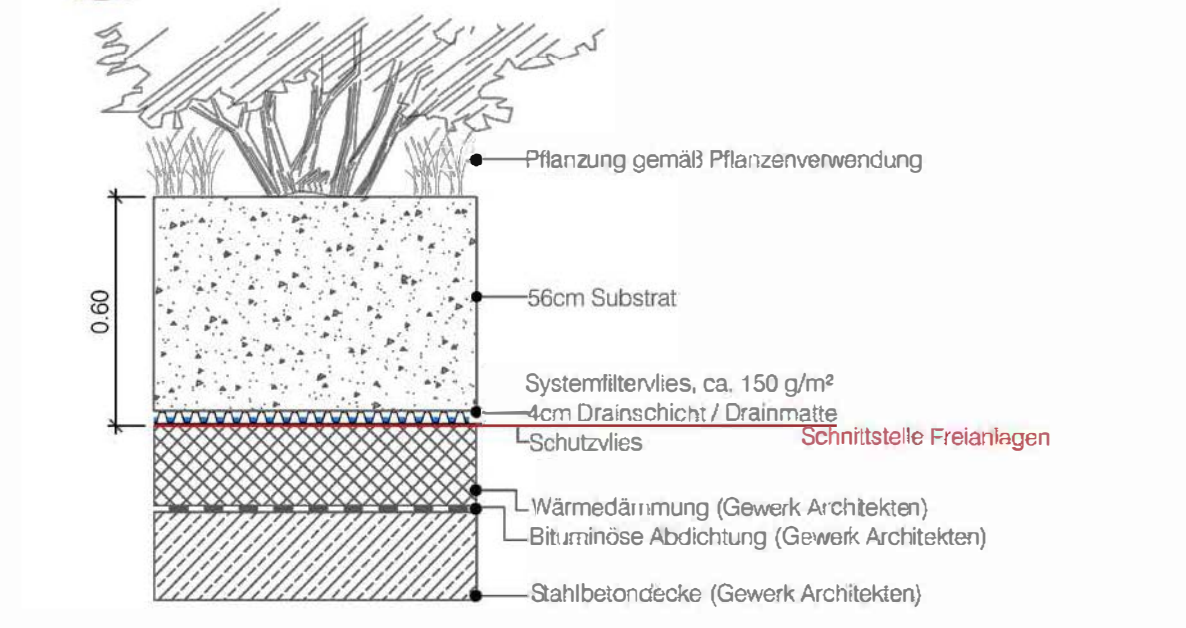
Pflanzung gemäß Pflanzenverwendung
56cm Substrat
Systemfiltervlies, ca. 150 g/m²
4cm Drainschicht / Drainmatte
Schutzvlies
Schnittstelle Freianlagen
Wärmedämmung (Gewerk Architekten)
Bituminöse Abdichtung (Gewerk Architekten)
Stahlbetondecke (Gewerk Architekten)
0.60

ität, GFZ 0,9

Index	Datum	Änderungsbeschreibung	Bearbeiter

Planung

Planverfasser
Rainer Schmidt Landschaftsarchitekten und Stadtplaner GmbH

Datum, Unterschrift

Bauherr
Universitätsklinikum Heidelberg

Datum, Unterschrift

Nutzer

Datum, Unterschrift

±0,00 = 110,90 ü.NN

Projekt Nr. K.200.53.115.04	Bauherr Universitätsklinikum Heidelberg Im Neuenheimer Feld 69120 Heidelberg 672 UNIVERSITÄTS KLINIKUM HEIDELBERG
Plannumer -	
PSP- Nummer	
Dateiname -	
Dateiname XREF	Objekt Neubau Herzzentrum und Informatics for Life Im Neuenheimer Feld 69120 Heidelberg
	Maßnahme Neubau
Layoutname DIN_A0	Planbezeichnung **Lageplan Dach**
Plandatum 16.05.2024	
Maßstab 1:200	**Lageplan Dach** 00-002

Plangröße in mm 841 X 1189		Gezeichnet	Plan gesehen Unterschrift	Amtsleitung Amt
Plan erstellt 16.05.2024	Freigabe	Bearbeiter		