
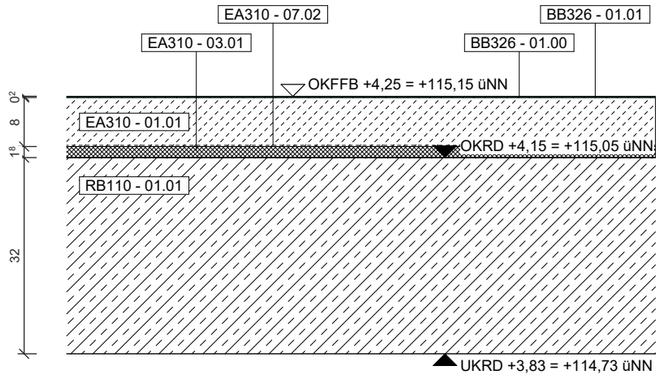



TYP 1.1 Beschichtung Epoxidharz auf Estrich

Geschossdecke

BB326 - 01.01	2mm	Bodenbeschichtung Epoxidharz Rutschfeste Verschleißbeschichtung auf Beton und Zementuntergründen 2-komponentige Epoxidbeschichtung inkl. Mattierungsmittel R9
BB326 - 01.00	0,3-0,5 kg/m²	Grundierung geeignet für Beton, Zementestrich und Epoxidharz-Mörtel 2-komponentiges Epoxidharzbindemittel lösemittelfrei, niedrigviskos
EA310 - 01.01	80mm	Zementestrich CT-F5
EA310 - 07.02	0,2mm	PE-Folie als Trennschicht
EA310 - 03.01	18mm	Höhenausgleich
RB110 - 01.01	320mm	Stahlbeton

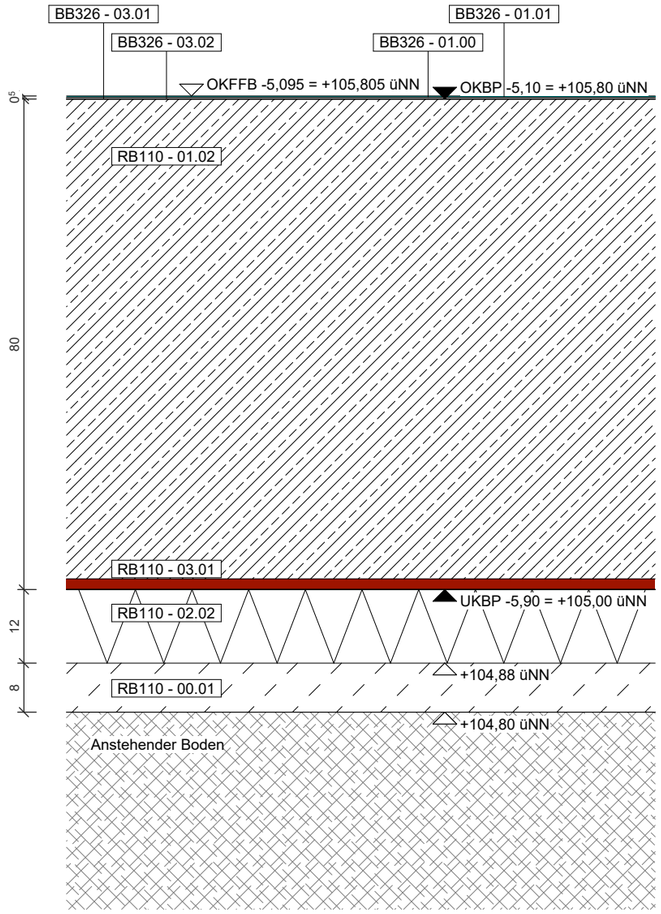

TYP 1.1 Beschichtung Epoxidharz auf WU-Beton

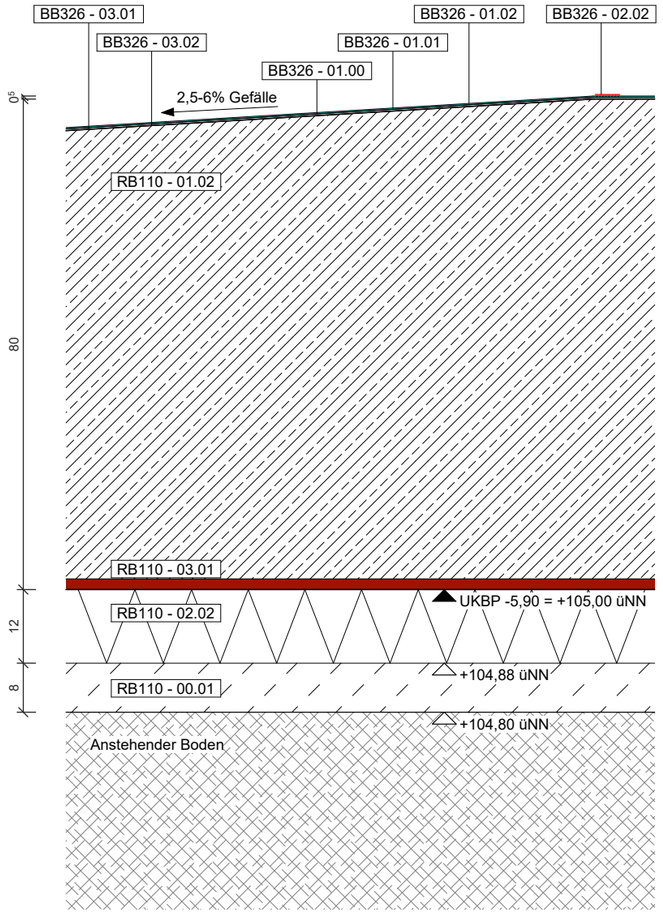

TYP 1.1a Beschichtung Epoxidharz auf WU-Beton Rampen

Bodenplatte E99

BB326 - 01.02	800g/m²	Strukturierte Dünnbeschichtung Thixotrop eingestellt auf Beton und Zementuntergründen 2-komponentige Epoxidbeschichtung
BB326 - 01.01	2mm	Bodenbeschichtung Epoxidharz Rutschfeste Verschleißbeschichtung auf Beton und Zementuntergründen 2-komponentige Epoxidbeschichtung inkl. Mattierungsmittel R9
BB326 - 01.00	0,3-0,5 kg/m²	Grundierung geeignet für Beton, Zementestrich und Epoxidharz-Mörtel 2-komponentiges Epoxidharzbindemittel lösemittelfrei, niedrigviskos
BB326 - 03.02	2,5mm	Epoxidharz Zementmörtel Fließmörtel auf Zementbasis als temporäre Feuchtigkeitssperre flüssigkeitsundurchlässig, aber wasserdampfdurchlässig, epoxidharzvergütet, 3-komponentig
BB326 - 03.01	0,2-0,4 kg/m²	Grundierung
RB110 - 01.02	800mm	Stahlbeton WU
RB110 - 03.01	1,75mm	Abdichtung FBV-Folie
RB110 - 02.02	120mm	Wärmedämmung XPS
RB110 - 00.01	80mm	Sauberkeitsschicht
BB326 - 02.02		Markierung, farbig Entlag der Rampenkante, 4cm breit

Als Kenngröße für die Oberflächenfestigkeit ist die Abreißfestigkeit von min. 1,5 N/mm² zu berücksichtigen.

BE	BAUSTELLENEINRICHTUNG
RB	ROHBAUARBEITEN
DA	DACHABDICHTUNG
FA	FASSADE
SB	STAHLBAUARBEITEN
MB	METALLBAUARBEITEN
EA	ESTRICHARBEITEN
PU	PUTZARBEITEN
BB	BODENBELAGSARBEITEN
FL	FLIESENARBEITEN
SG	STAHL-GLAS-TÜREN
ST	STAHLBLECHTÜREN
TW	TROCKENBAU WÄNDE/TÜREN
VA	VERGLASUNGSARBEITEN
MU	MUSTERZIMMER
TD	TROCKENBAU DECKEN
MA	MALERARBEITEN
ST	SANITÄRTRENNWÄNDE
OP	OP-TRENNWÄNDE
FN	FERTIGNASSZELLEN
DU	DUSCHABTRENNUNGEN
VD	VERDUNKLUNG- BLENDSCHUTZ
SI	SIGNALETIK
TI	TISCHLERARBEITEN
MO	LOSE MÖBLIERUNG
FU	FUGENARBEITEN

VORABZUG

Index	Datum	Änderungsbeschreibung	Bearbeiter
01	23.10.2026	Planverteilung für LV-Veröffentlichung Bodenbelagsarbeiten Beschichtungen	N&P
00	25.09.2026	Planverteilung für LV-Lesung Bodenbeschichtungen	N&P

Nickl & Partner SÜSS
Planung
Nickl Architekten Deutschland GmbH
Lindberghstraße 19
80939 München
Tel: 089 / 360514-0 Fax: 089 / 360514-99
E-Mail:mail@nickl-architekten.de

Projekt Nr.
SAP-WE SAP-Geb. Nr.
Dienststelle Bauwerk
6150 (HZ), 6155 (IFL)
Nutzer Geb. Nr
6150 (HZ), 6155 (IFL)
Dateiname
NBH2HMAA5D ZBOD 101V01 -806101-Bodenbeschichtungen Typ 1.1.pdf
Verknüpfte Dateien
Layoutname

Bauherr
Universitätsklinikum Heidelberg
Im Neuenheimer Feld 672 69120 Heidelberg
Tel.: 06221 56 4574 Fax: 06221 56 4574
Objekt
Neubau Herzzentrum und Informatics for Life
Im Neuenheimer Feld 150 & 155
69120 Heidelberg
Gebäude / Bauteil
Herzzentrum und Informatics for Life
Maßnahme
Neubau

Plandatum
25.09.2026
Maßstab
1 : 10
Plangröße in mm
420 mm x 297 mm
Planbezeichnung
Bodenbeschichtungen Typ 1.1
806101 101 Z 01

Plan erstellt	Plan bearbeitet	Projektleitung	Amtsleitung	Freigabe
N&P	N&P	N&P		

15.10.2026 14:26:59