
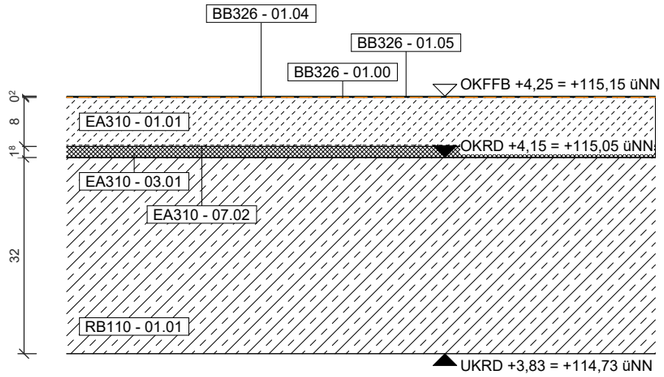


TYP 1.3 Beschichtung Epoxidharz auf WU-Beton
Ableitfähig / Leitend

Geschossdecke

BB326 - 01.05	1,5mm	Bodenbeschichtung Epoxidharz, ableitfähig gem. DIN IEC 61340-4-1 auf Beton und Zementuntergründen 2-komponentige Epoxidbeschichtung inkl. Mattierungsmittel R9
BB326 - 01.04	0,1kg/m²	Leitfilm 2-komponentiges, wasserdispergiertes Epoxidharz hochohmige elektrostatische Leitfähigkeit Ableitung: Leitset / Kupferband
BB326 - 01.00	0,3-0,5 kg/m²	Grundierung geeignet für Beton, Zementestrich und Epoxidharz-Mörtel 2-komponentiges Epoxidharzbindemittel lösemittelfrei, niedrigviskos
EA310 - 01.01	80mm	Zementestrich CT-F5
EA310 - 07.02	0,2mm	PE-Folie als Trennschicht
EA310 - 03.01	18mm	Höhenausgleich
RB110 - 01.01	320mm	Stahlbeton

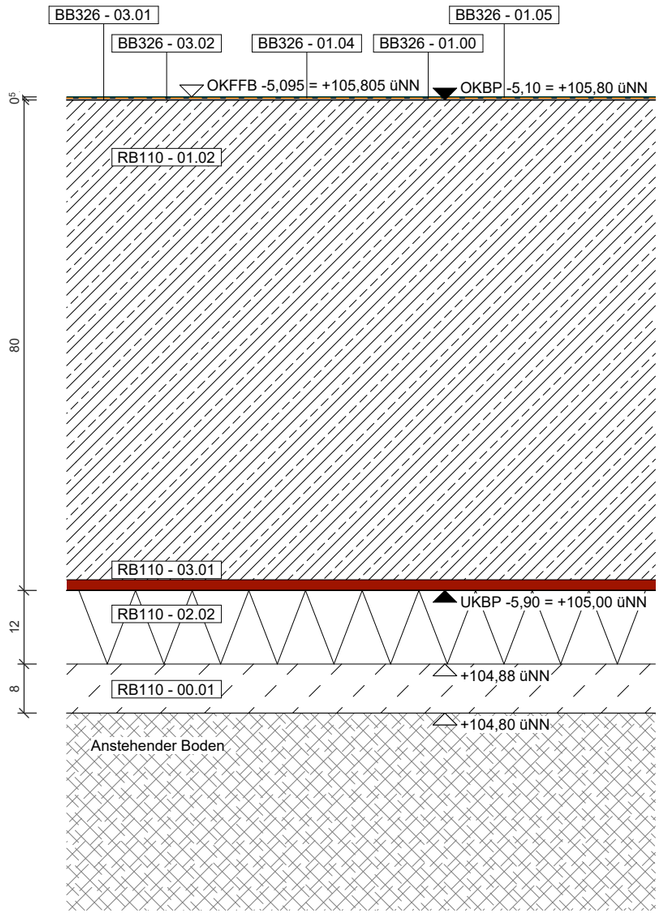

TYP 1.3 Beschichtung Epoxidharz auf WU-Beton
Ableitfähig / Leitend

Bodenplatte E99

BB326 - 01.05	1,5mm	Bodenbeschichtung Epoxidharz, ableitfähig gem. DIN IEC 61340-4-1 auf Beton und Zementuntergründen 2-komponentige Epoxidbeschichtung inkl. Mattierungsmittel R9
BB326 - 01.04	0,1kg/m²	Leitfilm 2-komponentiges, wasserdispergiertes Epoxidharz hochohmige elektrostatische Leitfähigkeit Ableitung: Leitset / Kupferband
BB326 - 01.00	0,3-0,5 kg/m²	Grundierung geeignet für Beton, Zementestrich und Epoxidharz-Mörtel 2-komponentiges Epoxidharzbindemittel lösemittelfrei, niedrigviskos
BB326 - 03.02	2,5mm	Epoxidharz Zementmörtel Fließmörtel auf Zementbasis als temporäre Feuchtigkeitssperre flüssigkeitsundurchlässig, aber wasserdampfdurchlässig, epoxidharzvergütet, 3-komponentig
BB326 - 03.01	0,2-0,4 kg/m²	Grundierung
RB110 - 01.02	800mm	Stahlbeton WU
RB110 - 03.01	1,75mm	Abdichtung FBV-Folie
RB110 - 02.02	120mm	Wärmedämmung XPS
RB110 - 00.01	80mm	Sauberkeitsschicht

Als Kenngröße für die Oberflächenfestigkeit ist die Abreißfestigkeit von min. 1,5 N/mm² zu berücksichtigen.

BE	BAUSTELLENEINRICHTUNG	VA	VERGLASUNGSARBEITEN		
RB	ROHBAUARBEITEN	MU	MUSTERZIMMER		
DA	DACHABDICHTUNG	TD	TROCKENBAU DECKEN		
FA	FASSADE	MA	MALERARBEITEN		
SB	STAHLBAUARBEITEN	ST	SANITÄRTRENNWÄNDE		
MB	METALLBAUARBEITEN	OP	OP-TRENNWÄNDE		
EA	ESTRICHARBEITEN	FN	FERTIGNASSZELLEN		
PU	PUTZARBEITEN	DU	DUSCHABTRENNUNGEN		
BB	BODENBELAGSARBEITEN	VD	VERDUNKLUNG- BLENDSCHUTZ		
FL	FLIESENARBEITEN	SI	SIGNALETIK		
SG	STAHL-GLAS-TÜREN	TI	TISCHLERARBEITEN		
ST	STAHLBLECHTÜREN	MO	LOSE MÖBLIERUNG		
TW	TROCKENBAU WÄNDE/TÜREN	FU	FUGENARBEITEN		

VORABZUG

Index	Datum	Änderungsbeschreibung	Bearbeiter
01	23.10.2026	Planverteilung für LV-Veröffentlichung Bodenbelagsarbeiten Beschichtungen	N&P
00	25.09.2026	Planverteilung für LV-Lesung Bodenbeschichtungen	N&P

Nickl & Partner SÜSS
Planung
Nickl Architekten Deutschland GmbH
Lindberghstraße 19
80939 München
Tel: 089 / 360514-0 Fax: 089 / 360514-99
E-Mail:mail@nickl-architekten.de

Projekt Nr.
SAP-WE SAP-Geb. Nr.
Dienststelle Bauwerk
6150 (HZ), 6155 (IFL)
Nutzer Geb. Nr
6150 (HZ), 6155 (IFL)
Dateiname
NBH2HMAA5D ZBOD 103V01 -806103-Bodenbeschichtungen Typ 1.3.pdf
Verknüpfte Dateien
Layoutname

Bauherr
Universitätsklinikum Heidelberg
Im Neuenheimer Feld 672 69120 Heidelberg
Tel.: 06221 56 4574 Fax: 06221 56 4574
Objekt
Neubau Herzzentrum und Informatics for Life
Im Neuenheimer Feld 150 & 155
69120 Heidelberg
Gebäude / Bauteil
Herzzentrum und Informatics for Life
Maßnahme
Neubau

Plandatum
25.09.2026
Maßstab
1 : 10
Plangröße in mm
420 mm x 297 mm

Planbezeichnung
Bodenbeschichtungen Typ 1.3
806103 103 Z 01

Plan erstellt	Plan bearbeitet	Projektleitung	Amtsleitung	Freigabe
N&P	N&P	N&P		

15.10.2026 14:27:00