

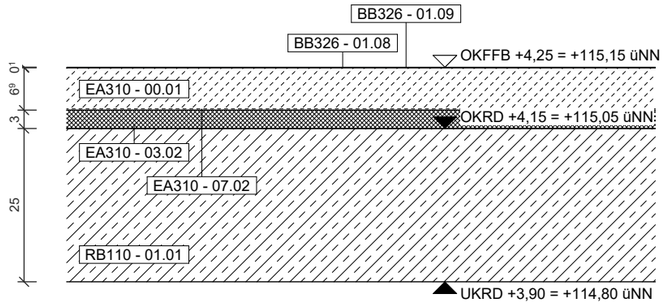


TYP 3.1 Nutzestrich / Betonversiegelung auf Estrich

Geschossdecke

BB326 - 01.09	0,25mm	Beton- / Zementversiegelung geeignet für Beton, Zementestrich abriebfest und chemikalienbeständig 2-komponentiges Epoxidharz wässrig und dampfdiffusionsfähig
BB326 - 01.08	0,25mm	Grundierung + Wasser geeignet für Beton, Zementestrich abriebfest und chemikalienbeständig 2-komponentiges Epoxidharz wässrig und dampfdiffusionsfähig
EA310 - 00.01	70mm	Nutzesstrich
EA310 - 07.02	0,2mm	PE-Folie als Trennschicht
EA310 - 03.02	30mm	Trittschalldämmung
RB110 - 01.01	250mm	Stahlbeton

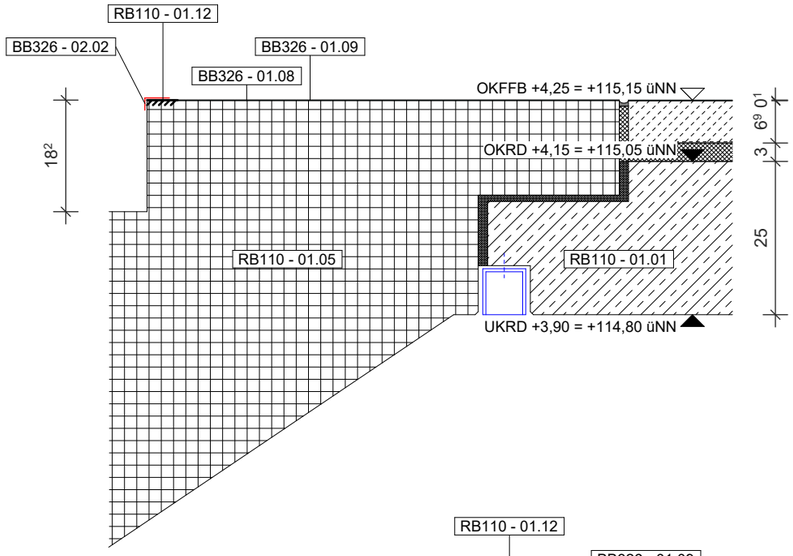

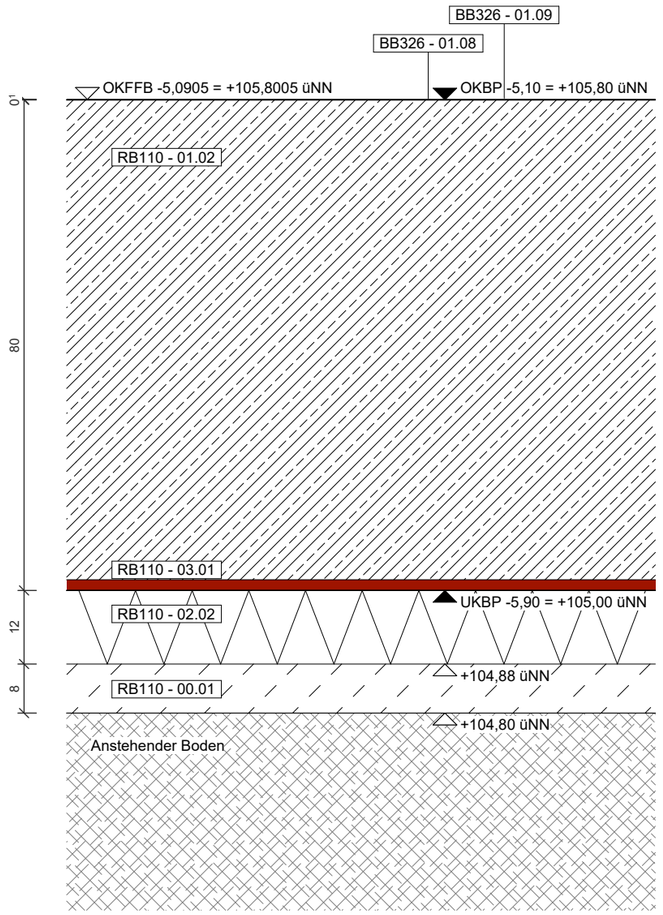


TYP 3.1 Nutzestrich / Betonversiegelung auf WU-Beton

Bodenplatte E99

BB326 - 01.09	0,25mm	Beton- / Zementversiegelung geeignet für Beton, Zementestrich abriebfest und chemikalienbeständig 2-komponentiges Epoxidharz wässrig und dampfdiffusionsfähig
BB326 - 01.08	0,25mm	Grundierung + Wasser geeignet für Beton, Zementestrich abriebfest und chemikalienbeständig 2-komponentiges Epoxidharz wässrig und dampfdiffusionsfähig
RB110 - 01.02	800mm	Stahlbeton WU
RB110 - 03.01	1,75mm	Abdichtung FBV-Folie
RB110 - 02.02	120mm	Wärmedämmung XPS
RB110 - 00.01	80mm	Sauberkeitsschicht

Der Aufbau der Beschichtung darf aus Gründen des Brandschutz nicht höher als 0,5mm betragen.

Als Kenngröße für die Oberflächenfestigkeit ist die Abreißfestigkeit von min. 1,5 N/mm² zu berücksichtigen.

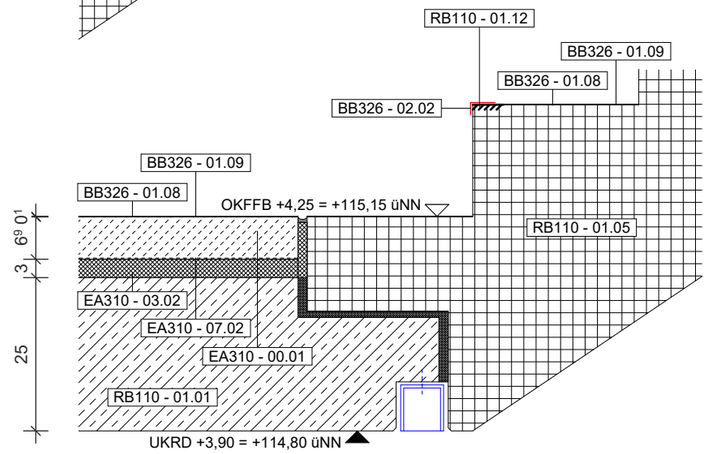

TYP 3.1 Nutzestrich / Betonversiegelung auf Fertigteilen

Betonfertigteile

BB326 - 01.09	0,25mm	Beton- / Zementversiegelung geeignet für Beton, Zementestrich abriebfest und chemikalienbeständig 2-komponentiges Epoxidharz wässrig und dampfdiffusionsfähig
BB326 - 01.08	0,25mm	Grundierung + Wasser geeignet für Beton, Zementestrich abriebfest und chemikalienbeständig 2-komponentiges Epoxidharz wässrig und dampfdiffusionsfähig
RB110 - 01.05		Stb.-Fertigteil Treppenlauf Stahlbetonfertigteil Festigkeitsklasse C35/45
RB110 - 01.12		Rutschkante, rutschhemmend sandgestrahlt
BB326 - 02.02		Markierung, farbig Entlag der Rampenkante, 4cm breit

BE	BAUSTELLENEINRICHTUNG
RB	ROHBAUARBEITEN
DA	DACHABDICHTUNG
FA	FASSADE
SB	STAHLBAUARBEITEN
MB	METALLBAUARBEITEN
EA	ESTRICHARBEITEN
PU	PUTZARBEITEN
BB	BODENBELAGSARBEITEN
FL	FLIESENARBEITEN
SG	STAHL-GLAS-TÜREN
ST	STAHLBLECHTÜREN
TW	TROCKENBAU WÄNDE/TÜREN
VA	VERGLASUNGSARBEITEN
MU	MUSTERZIMMER
TD	TROCKENBAU DECKEN
MA	MALERARBEITEN
ST	SANITÄRTRENNWÄNDE
OP	OP-TRENNWÄNDE
FN	FERTIGNASSZELLEN
DU	DUSCHABTRENNUNGEN
VD	VERDUNKLUNG- BLENDSCHUTZ
SI	SIGNALETIK
TI	TISCHLERARBEITEN
MÖ	LOSE MÖBLIERUNG
FU	FUGENARBEITEN

VORABZUG

Index	Datum	Änderungsbeschreibung	Bearbeiter
01	23.10.2026	Planverteilung für LV-Veröffentlichung Bodenbelagsarbeiten Beschichtungen	N&P
00	25.09.2026	Planverteilung für LV-Lesung Bodenbeschichtungen	N&P

Planung
Nickl Architekten Deutschland GmbH
Lindberghstraße 19
80939 München
Tel: 089 / 360514-0 Fax: 089 / 360514-99
E-Mail:mail@nickl-architekten.de

Projekt Nr.
SAP-WE SAP-Geb. Nr.
Dienststelle Bauwerk
6150 (HZ), 6155 (IFL)
Nutzer Geb. Nr
6150 (HZ), 6155 (IFL)
Dateiname
NBHZHMAA5D ZBOD 106V01 -806106-Bodenbeschichtungen Typ 3.1.pdf
Verknüpfte Dateien
Layoutname

Bauherr
Universitätsklinikum Heidelberg
Im Neuenheimer Feld 672 69120 Heidelberg
Tel.: 06221 56 4574 Fax: 06221 56 4574
Objekt
Neubau Herzzentrum und Informatics for Life
Im Neuenheimer Feld 150 & 155
69120 Heidelberg
Gebäude / Bauteil
Herzzentrum und Informatics for Life
Maßnahme
Neubau

Plandatum
25.09.2026
Maßstab
1 : 10
Plangröße in mm
420 mm x 297 mm

Planbezeichnung
Bodenbeschichtungen Typ 3.1
806106 106 Z 01

Plan erstellt	Plan bearbeitet	Projektleitung	Amtsleitung	Freigabe
N&P	N&P	N&P		

15.10.2026 14:27:01