
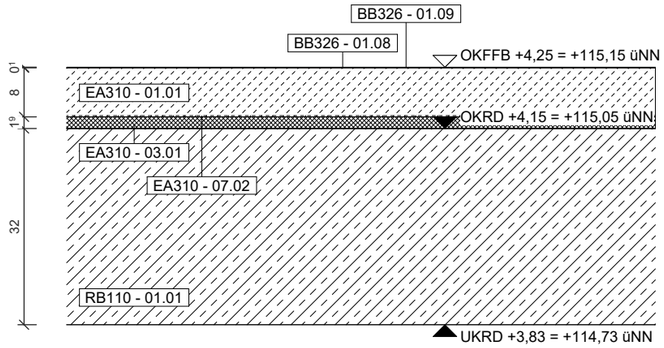


Geschossdecke

BB326 - 01.09	0,25mm	Beton- / Zementversiegelung geeignet für Beton, Zementestrich abriebfest und chemikalienbeständig 2-komponentiges Epoxidharz wässrig und dampfdiffusionsfähig
BB326 - 01.08	0,25mm	Grundierung + Wasser geeignet für Beton, Zementestrich abriebfest und chemikalienbeständig 2-komponentiges Epoxidharz wässrig und dampfdiffusionsfähig
EA310 - 01.01	80mm	Zementestrich CT-F5
EA310 - 07.02	0,2mm	PE-Folie als Trennschicht
EA310 - 03.01	19,5mm	Höhenausgleich
RB110 - 01.01	320mm	Stahlbeton

TYP 4.1 Staubbindender Anstrich auf Estrich

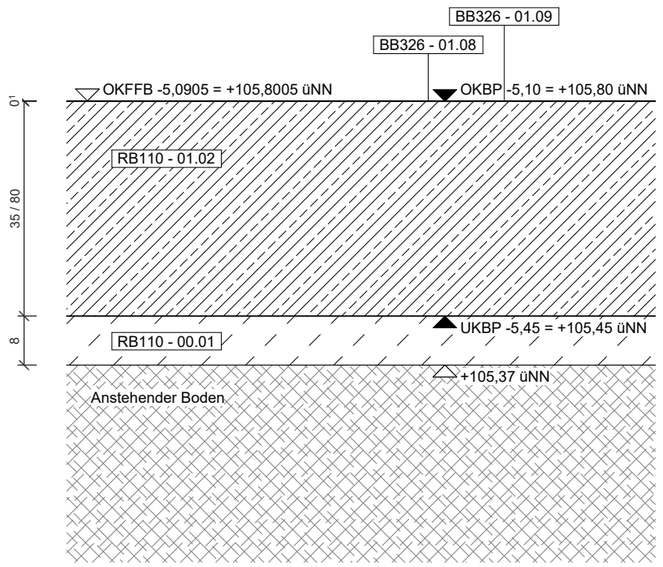

Bodenplatte E99

BB326 - 01.09	0,25mm	Beton- / Zementversiegelung geeignet für Beton, Zementestrich abriebfest und chemikalienbeständig 2-komponentiges Epoxidharz wässrig und dampfdiffusionsfähig
BB326 - 01.08	0,25mm	Grundierung + Wasser geeignet für Beton, Zementestrich abriebfest und chemikalienbeständig 2-komponentiges Epoxidharz wässrig und dampfdiffusionsfähig
RB110 - 01.02	var.	Stahlbeton WU
RB110 - 00.01	80mm	Sauberkeitsschicht

TYP 4.1 Staubbindender Anstrich auf WU-Beton

Als Kenngröße für die Oberflächenfestigkeit ist die Abreißfestigkeit von min. 1,5 N/mm² zu berücksichtigen.

BE	BAUSTELLENEINRICHTUNG	VA	VERGLASUNGSARBEITEN
RB	ROHBAUARBEITEN	MU	MUSTERZIMMER
DA	DACHABDICHTUNG	TD	TROCKENBAU DECKEN
FA	FASSADE	MA	MALERARBEITEN
SB	STAHLBAUARBEITEN	ST	SANITÄRTRENNWÄNDE
MB	METALLBAUARBEITEN	OP	OP-TRENNWÄNDE
EA	ESTRICHARBEITEN	FN	FERTIGNASSZELLEN
PU	PUTZARBEITEN	DU	DUSCHABTRENNUNGEN
BB	BODENBELAGSARBEITEN	VD	VERDUNKLUNG- BLENDSCHUTZ
FL	FLIESENARBEITEN	SI	SIGNALETIK
SG	STAHL-GLAS-TÜREN	TI	TISCHLERARBEITEN
ST	STAHLBLECHTÜREN	MÖ	LOSE MÖBLIERUNG
TW	TROCKENBAU WÄNDE/TÜREN	FU	FUGENARBEITEN

VORABZUG

Index	Datum	Änderungsbeschreibung	Bearbeiter
01	23.10.2026	Planverteilung für LV-Veröffentlichung Bodenbelagsarbeiten Beschichtungen	N&P
00	25.09.2026	Planverteilung für LV-Lesung Bodenbeschichtungen	N&P

Nickl & Partner SÜSS Beratende Ingenieure Raem + Harm Beratende Ingenieure

Planung
Nickl Architekten Deutschland GmbH
Lindberghstraße 19
80939 München
Tel: 089 / 360514-0 Fax: 089 / 360514-99
E-Mail:mail@nickl-architekten.de

Projekt Nr.
SAP-WE SAP-Geb. Nr.
Dienststelle Bauwerk
6150 (HZ), 6155 (IFL)
Nutzer Geb. Nr
6150 (HZ), 6155 (IFL)
Dateiname
NBHZHMAASD ZBOD 107V01 -806107-Bodenbeschichtungen Typ 4.1.pdf
Verknüpfte Dateien
Layoutname

Bauherr
Universitätsklinikum Heidelberg
Im Neuenheimer Feld 672 69120 Heidelberg
Tel.: 06221 56 4574 Fax: 06221 56 4574
Objekt
Neubau Herzzentrum und Informatics for Life
Im Neuenheimer Feld 150 & 155
69120 Heidelberg
Gebäude / Bauteil
Herzzentrum und Informatics for Life
Maßnahme
Neubau
Planbezeichnung
Bodenbeschichtungen Typ 4.1

Plandatum
25.09.2026
Maßstab
1 : 10
Plangröße in mm
420 mm x 297 mm

806107 107 Z 01

Plan erstellt	Plan bearbeitet	Projektleitung	Amtsleitung	Freigabe
N&P	N&P	N&P		

15.10.2026 14:27:01