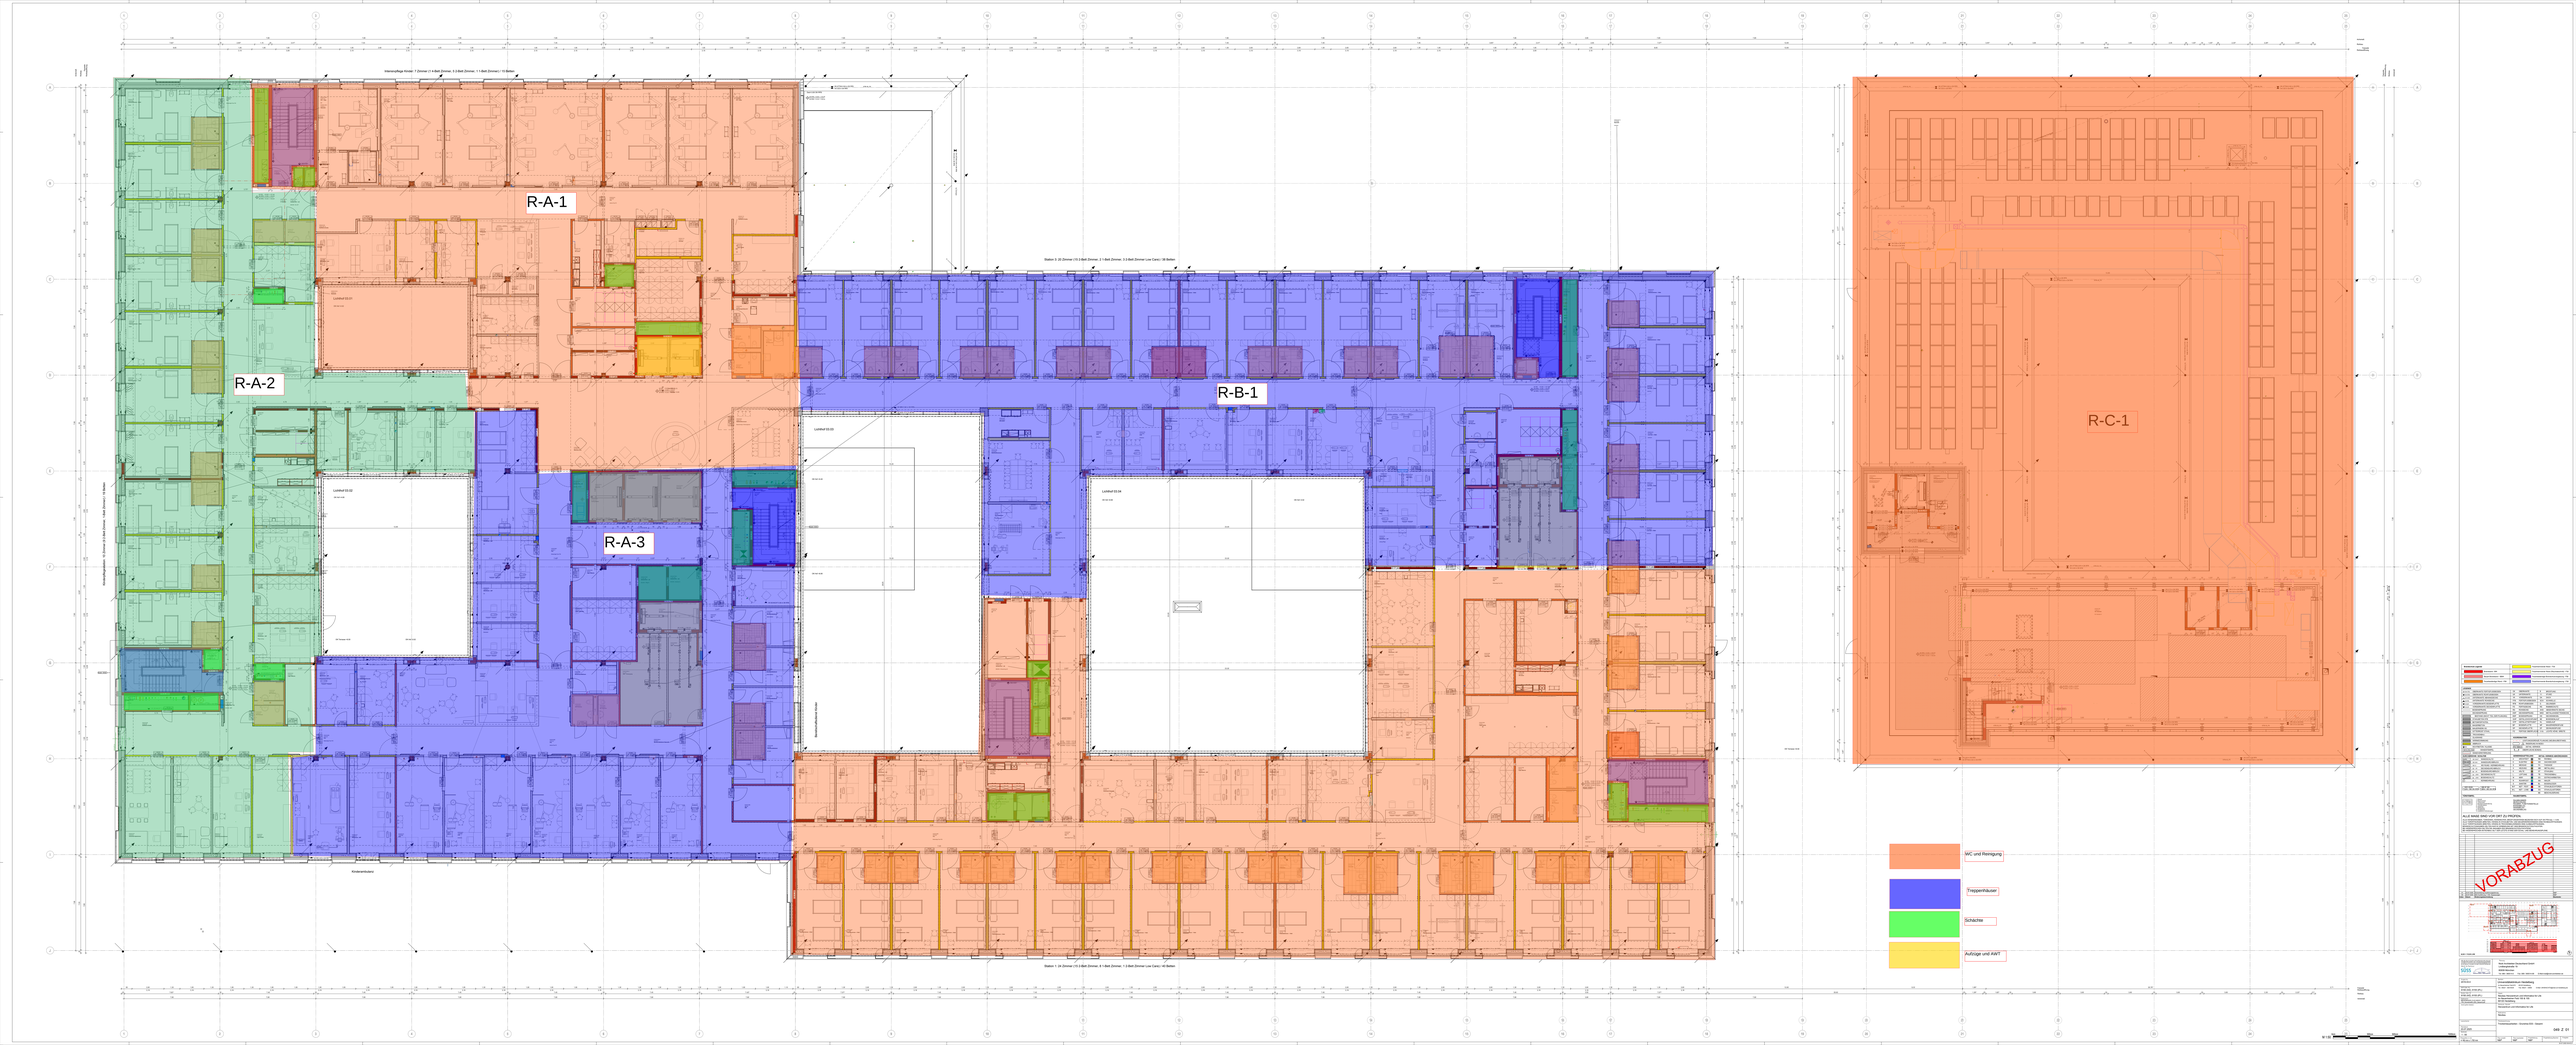

R-A-1
R-A-2
R-A-3
R-B-1
R-C-1
WC und Reinigung
Treppenhäuser
Schächte
Aufzüge und AWT
VORABZUG