
Bodenplatte E99

| | | | |
|---|---|---|---|
| RB110 - 01.02 | 800mm | Stahlbeton WU | |
| | | WU Beton mit Frischbetonverbundfolie<br>erhöhte Haftzugfestigkeit 1,5 N/mm² für Epoxidharzanstrich, flügelgeglättet<br>Festigkeitsklasse C30/37<br>Expositionsklasse XC2, WF<br>Bewehrungsgehalt 170kg/m³<br><br>Wassereinwirkungsklasse W1.1-E, Bodenfeuchte und nichtdrückendes Wasser<br>Beanspruchungsklasse 2<br>Nutzungsklasse A<br>Entwurfsgrundsatz c<br>Beschränkung der Rissweite $w_k$ = 0,30mm | |
| RB110 - 03.01 | 1,75mm | Abdichtung FBV-Folie | |
| | | FBV-System mit mechanisch-adhäsiver Hybridverbundschicht aus hochflexibler Kunststoffbahn<br>Druckwasserdicht, hinterlaufsicher und rissüberbrückend<br>Überlappung gem. Herstellerangabe<br>Nahtverbindung mittig mit Abdichtband verklebt<br>Stoßkreuzungen sind zu vermeiden<br>Randaufkantung an Schalung hochführen und befestigen (z.B. Tackerklammern, Klemmschienen) | |
| RB110 - 00.01 | 80mm | Sauberkeitsschicht | |
| | | Magerbeton, unbewehrt C12/15<br>natürliche Gesteinskörnung, flügelgeglättet | |

Bodenplatte Aufzugsschacht

| | | | |
|---|---|---|---|
| RB110 - 01.02 | 500mm | Stahlbeton WU | |
| | | WU Beton mit Frischbetonverbundfolie<br>erhöhte Haftzugfestigkeit 1,5 N/mm² für Epoxidharzanstrich, flügelgeglättet<br>Festigkeitsklasse C30/37<br>Expositionsklasse XC2, WF<br>Bewehrungsgehalt 170kg/m³<br><br>Wassereinwirkungsklasse W1.1-E, Bodenfeuchte und nichtdrückendes Wasser<br>Beanspruchungsklasse 2<br>Nutzungsklasse A<br>Entwurfsgrundsatz c<br>Beschränkung der Rissweite $w_k$ = 0,30mm | |
| RB110 - 03.01 | 1,75mm | Abdichtung FBV-Folie | |
| | | FBV-System mit mechanisch-adhäsiver Hybridverbundschicht aus hochflexibler Kunststoffbahn<br>Druckwasserdicht, hinterlaufsicher und rissüberbrückend<br>Überlappung gem. Herstellerangabe<br>Nahtverbindung mittig mit Abdichtband verklebt<br>Stoßkreuzungen sind zu vermeiden<br>Randaufkantung an Schalung hochführen und befestigen (z.B. Tackerklammern, Klemmschienen) | |
| RB110 - 00.01 | 80mm | Sauberkeitsschicht | |
| | | Magerbeton, unbewehrt C12/15<br>natürliche Gesteinskörnung, flügelgeglättet | |

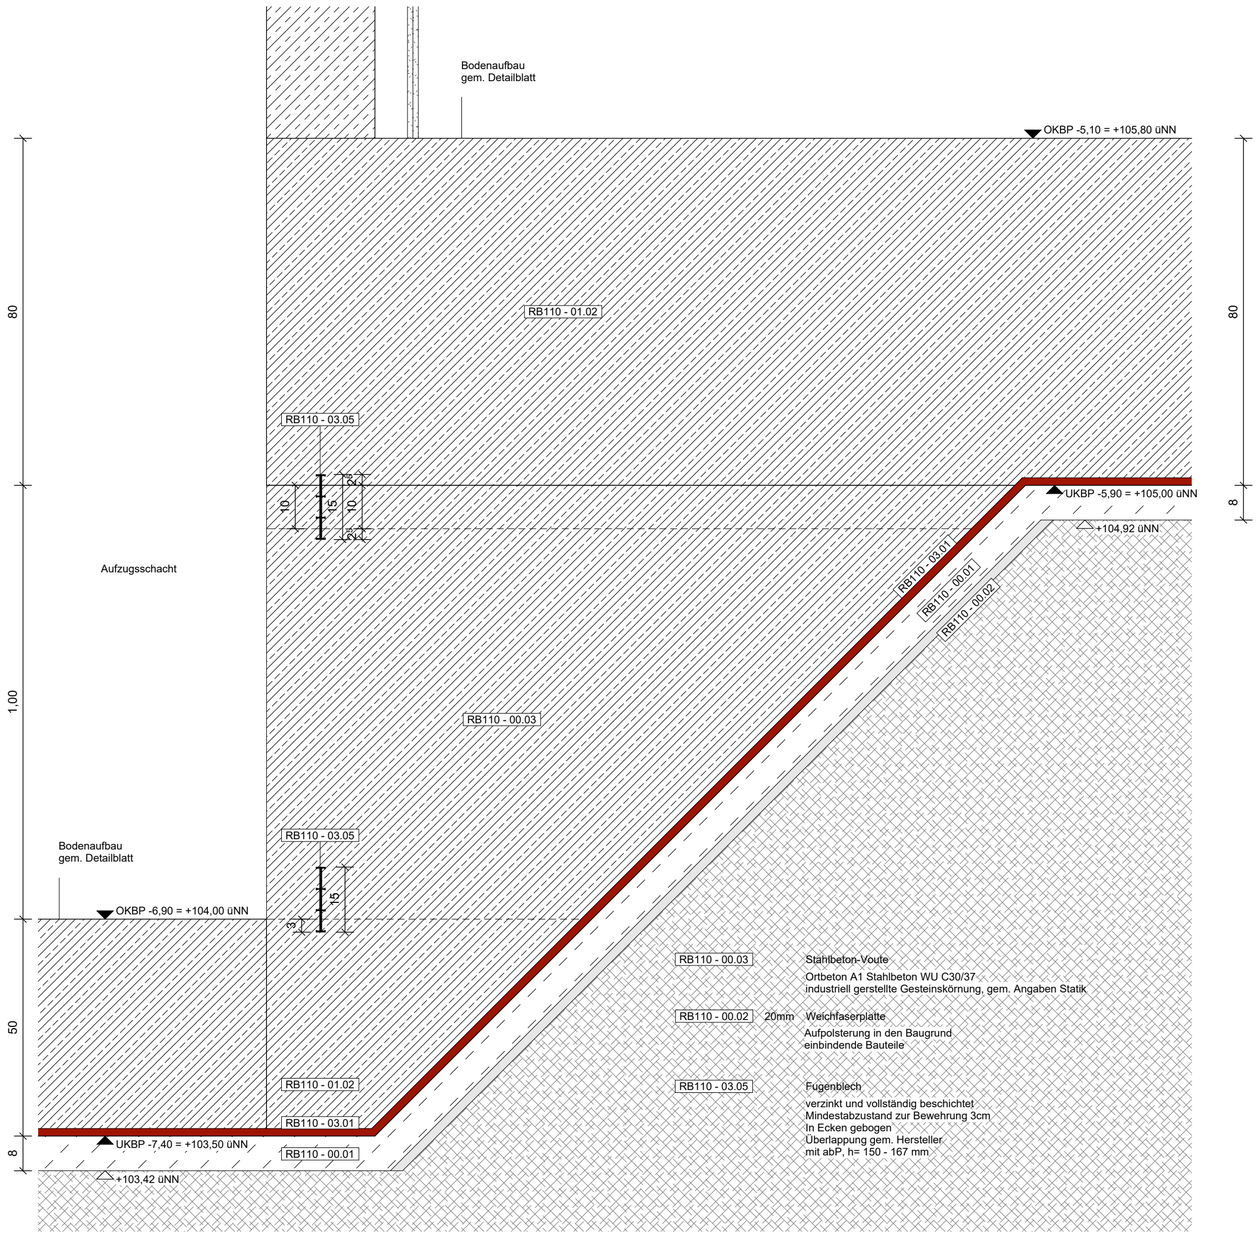


| | | |
|---|---|---|
| RB110 - 00.03 | | Stahlbeton-Voute<br>Ortbeton A1 Stahlbeton WU C30/37<br>industriell gerstellte Gesteinskörnung, gem. Angaben Statik |
| RB110 - 00.02 | 20mm | Weichfaserplatte<br>Aufpolsterung in den Baugrund einbindende Bauteile |
| RB110 - 03.05 | | Fugenblech<br>verzinkt und vollständig beschichtet<br>Mindestabzustand zur Bewehrung 3cm<br>In Ecken gebogen<br>Überlappung gem. Hersteller<br>mit abP, h= 150 - 167 mm |

BE BAUSTELLENEINRICHTUNG
RB ROHBAUARBEITEN
DA DACHABDICHTUNG
FA FASSADE
SB STAHLBAUARBEITEN
MB METALLBAUARBEITEN
EA ESTRICHARBEITEN
PU PUTZARBEITEN
BB BODENBELAGSARBEITEN
FL FLIESENARBEITEN
TS STAHLTÜREN
ST STAHLBLECHTÜREN
TW TROCKENBAU WÄNDE/TÜREN
VA VERGLASUNGSARBEITEN
MU MUSTERZIMMER
TD TROCKENBAU DECKEN
MA MALERARBEITEN
ST SANITÄRTRENNWÄNDE
OP OP-TRENNWÄNDE
FN FERTIGNASSZELLEN
DU DUSCHABTRENNUNGEN
VD VERDUNKLUNG- BLENDSCHUTZ
TI TISCHLER
SI SICHERUNGSARBEITEN
MO LOSE MOBILIERUNG
FU FUGENARBEITEN

| Index | Datum | Änderungsbeschreibung | Bearbeiter |
|---|---|---|---|
| 04 | 17.10.2025 | Freigabe Rohbaudetails | N&P |
| 03 | 17.10.2025 | Anpassungen Rohbaudetails | N&P |
| 02 | 18.07.2025 | Abgabe Rohbau LV | N&P |
| 01 | 20.03.2025 | Abgabe Rohbau LV | N&P |
| 00 | 04.02.2025 | Abgabe LV Lesung | N&P |


Planung
Nickl Architekten Deutschland GmbH
Lindberghstraße 19
80939 München
Tel: 089 / 360514-0 Fax: 089 / 360514-99
E-Mail:mail@nickl-architekten.de


| | |
|---|---|
| Projekt Nr. | XXXX.XX.X |
| SAP-WE | SAP-Geb. Nr. |
| Dienststelle | Bauwerk |
| Nutzer Geb. Nr | |
| Dateiname | NBHZHMARSD ZROH 806F04 -80306-Aufzugsunterfahrten.pdf |
| Verknüpfte Dateien | |
| Layoutname | |
| Plandatum | 04.02.2025 |
| Maßstab | 1 : 10 |
| Plangröße in mm | 594 mm x 420 mm |
| Bauherr | Universitätsklinikum Heidelberg<br>Im Neuenheimer Feld 672 69120 Heidelberg<br>Tel.: 06221 56 4574 Fax: 06221 56 4574 |
| Objekt | Neubau Herzzentrum und Informatics for Life<br>Im Neuenheimer Feld 150 & 155<br>69120 Heidelberg |
| Gebäude / Bauteil | Herzzentrum und Informatics for Life |
| Maßnahme | Neubau |
| Planbezeichnung | Rohbauarbeiten - BP Aufzugsunterfahrten |
| | 806 Z 04 |

| Plan erstellt | Plan bearbeitet | Projektleitung | Amtsleitung | Freigabe |
|---|---|---|---|---|
| N&P | N&P | N&P | | |

16.10.2025 15:37:07