
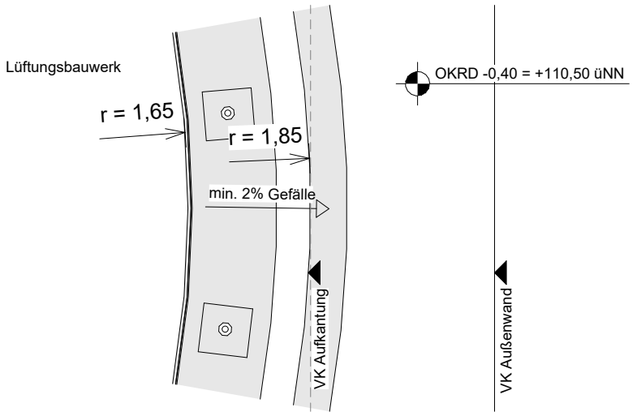


Aufsicht

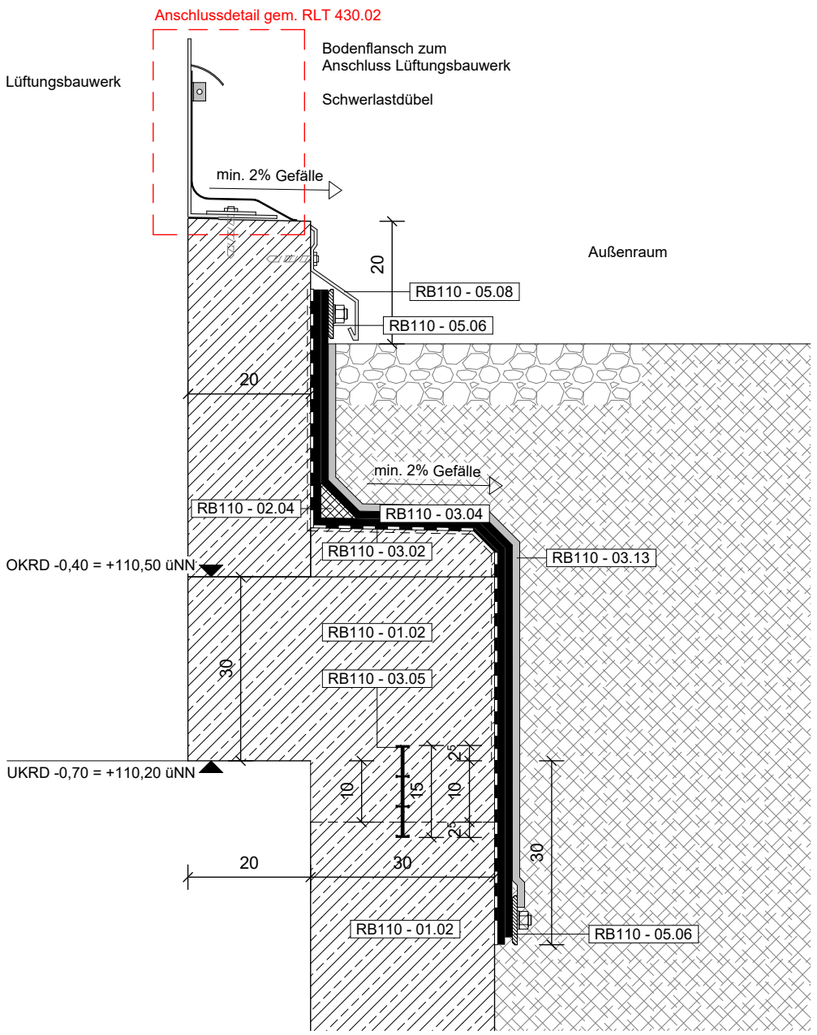

Schnitt

Dachaufbau

RB110 - 03.13		Dränschicht
		Wasserableitende, diffusionsoffene Trennlage mit einem sd-Wert von max. 0,05m zur Vermeidung des Umkehrdachzuschlags
RB110 - 03.04	1,20mm	Bituminöse Abdichtung
		3-lagig, wurzelfest Wassereinwirkungsklasse W3-E, Anwendungsklasse K2 Überlappung gem. Hersteller T-Stöße und freie Stöße im Randbereich versiegeln min. 10cm Überlappung am Anschluss an FBV-Folie nach DIN 18531 und Flachdachrichtlinie
RB110 - 03.02		Voranstrich
		vollflächig auftragen, Untergrund reinigen
RB110 - 01.02	300mm	Stahlbeton WU
		zzgl. max. 80mm Aufbeton im Gefälle, min 2% Festigkeitsklasse C35/45 Expositionsklasse XC4, XF2, WF gem. Angaben Statik
RB110 - 05.06		Klemmschiene
		Breite ≥ 45mm, 5-7mm Je nach Art und Ebenheit des Untergrunds in einem Abstand von 15-20 cm durch Sechskantschrauben ⌀ 8mm in Dübeln zu befestigen Einzellänge der Klemmschiene max. 2,5m gem. DIN 18533-1
RB110 - 05.08		Überhangblech
		Metallprofil mit Tropfkante gedübelt und verschraubt

Wandaufbau

RB110 - 01.02	300mm	Stahlbeton WU
		WU Beton mit Frischbetonverbundfolie flügelgeglättet Festigkeitsklasse C35/45 Expositionsklasse XC4, XF2, WF Bewehrungsgehalt 145kg/m³ Wassereinwirkungsklasse W1.1-E, Bodenfeuchte und nichtdrückendes Wasser Beanspruchungsklasse 2 Nutzungsklasse A Entwurfsgrundsatz c Beschränkung der Rissweite w_k = 0,30mm
RB110 - 03.05		Fugenblech
		verzinkt und vollständig beschichtet Mindestabzustand zur Bewehrung 3cm In Ecken gebogen Überlappung gem. Hersteller mit abP, h= 150 - 167 mm
RB110 - 05.06		Klemmschiene
		Breite ≥ 45mm, 5-7mm Je nach Art und Ebenheit des Untergrunds in einem Abstand von 15-20 cm durch Sechskantschrauben ⌀ 8mm in Dübeln zu befestigen Einzellänge der Klemmschiene max. 2,5m gem. DIN 18533-1

BE	BAUSTELLENEINRICHTUNG
RB	ROHBAUARBEITEN
DA	DACHABDICHTUNG
FA	FASSADE
SB	STAHLBAUARBEITEN
MB	METALLBAUARBEITEN
EA	ESTRICHARBEITEN
PU	PUTZARBEITEN
BB	BODENBELAGSARBEITEN
FL	FLIESENARBEITEN
SG	STAHL-GLAS-TÜREN
ST	STAHLBLECHTÜREN
TW	TROCKENBAU WÄNDE/TÜREN
VA	VERGLASUNGSARBEITEN
MU	MUSTERZIMMER
TD	TROCKENBAU DECKEN
MA	MALERARBEITEN
ST	SANITÄRTRENNWÄNDE
OP	OP-TRENNWÄNDE
FN	FERTIGNASSZELLEN
DU	DUSCHABTRENNUNGEN
VD	VERDUNKLUNG- BLENDSCHUTZ
SI	SIGNALETIK
TI	TISCHLERARBEITEN
MÖ	LOSE MÖBLIERUNG
FU	FUGENARBEITEN

Index	Datum	Änderungsbeschreibung	Bearbeiter
04	17.10.2025	Freigabe Rohbaudetails	N&P
03	17.10.2025	Anpassungen Rohbaudetails	N&P
02	18.07.2025	Abgabe Rohbau LV	N&P
01	20.03.2025	Abgabe Rohbau LV	N&P
00	04.02.2025	Abgabe LV Lesung	N&P

Nickl & Partner SÜSS
Planung
Nickl Architekten Deutschland GmbH
Lindberghstraße 19
80939 München
Tel: 089 / 360514-0 Fax: 089 / 360514-99
E-Mail:mail@nickl-architekten.de

Projekt Nr.
XXX.XX.X
SAP-WE SAP-Geb. Nr.
Dienststelle Bauwerk

Bauherr
Universitätsklinikum Heidelberg
Im Neuenheimer Feld 672 69120 Heidelberg
Tel.: 06221 56 4574 Fax: 06221 56 4574

Nutzer Geb. Nr

Objekt
Neubau Herzzentrum und Informatics for Life
Im Neuenheimer Feld 150 & 155
69120 Heidelberg

Dateiname
NBHZHMAR5D ZROH 816F04 -80316-Luftansaugbauwerk.pdf

Verknüpfte Dateien

Gebäude / Bauteil
Herzzentrum und Informatics for Life

Layoutname

Maßnahme
Neubau

Plandatum
04.02.2025

Planbezeichnung
Rohbauarbeiten - E00 Luftansaugbauwerke

Maßstab
1 : 10

816 Z 04

Plangröße in mm
420 mm x 297 mm

Plan erstellt	Plan bearbeitet	Projektleitung	Amtsleitung	Freigabe
N&P	N&P	N&P		

16.10.2025 15:37:33