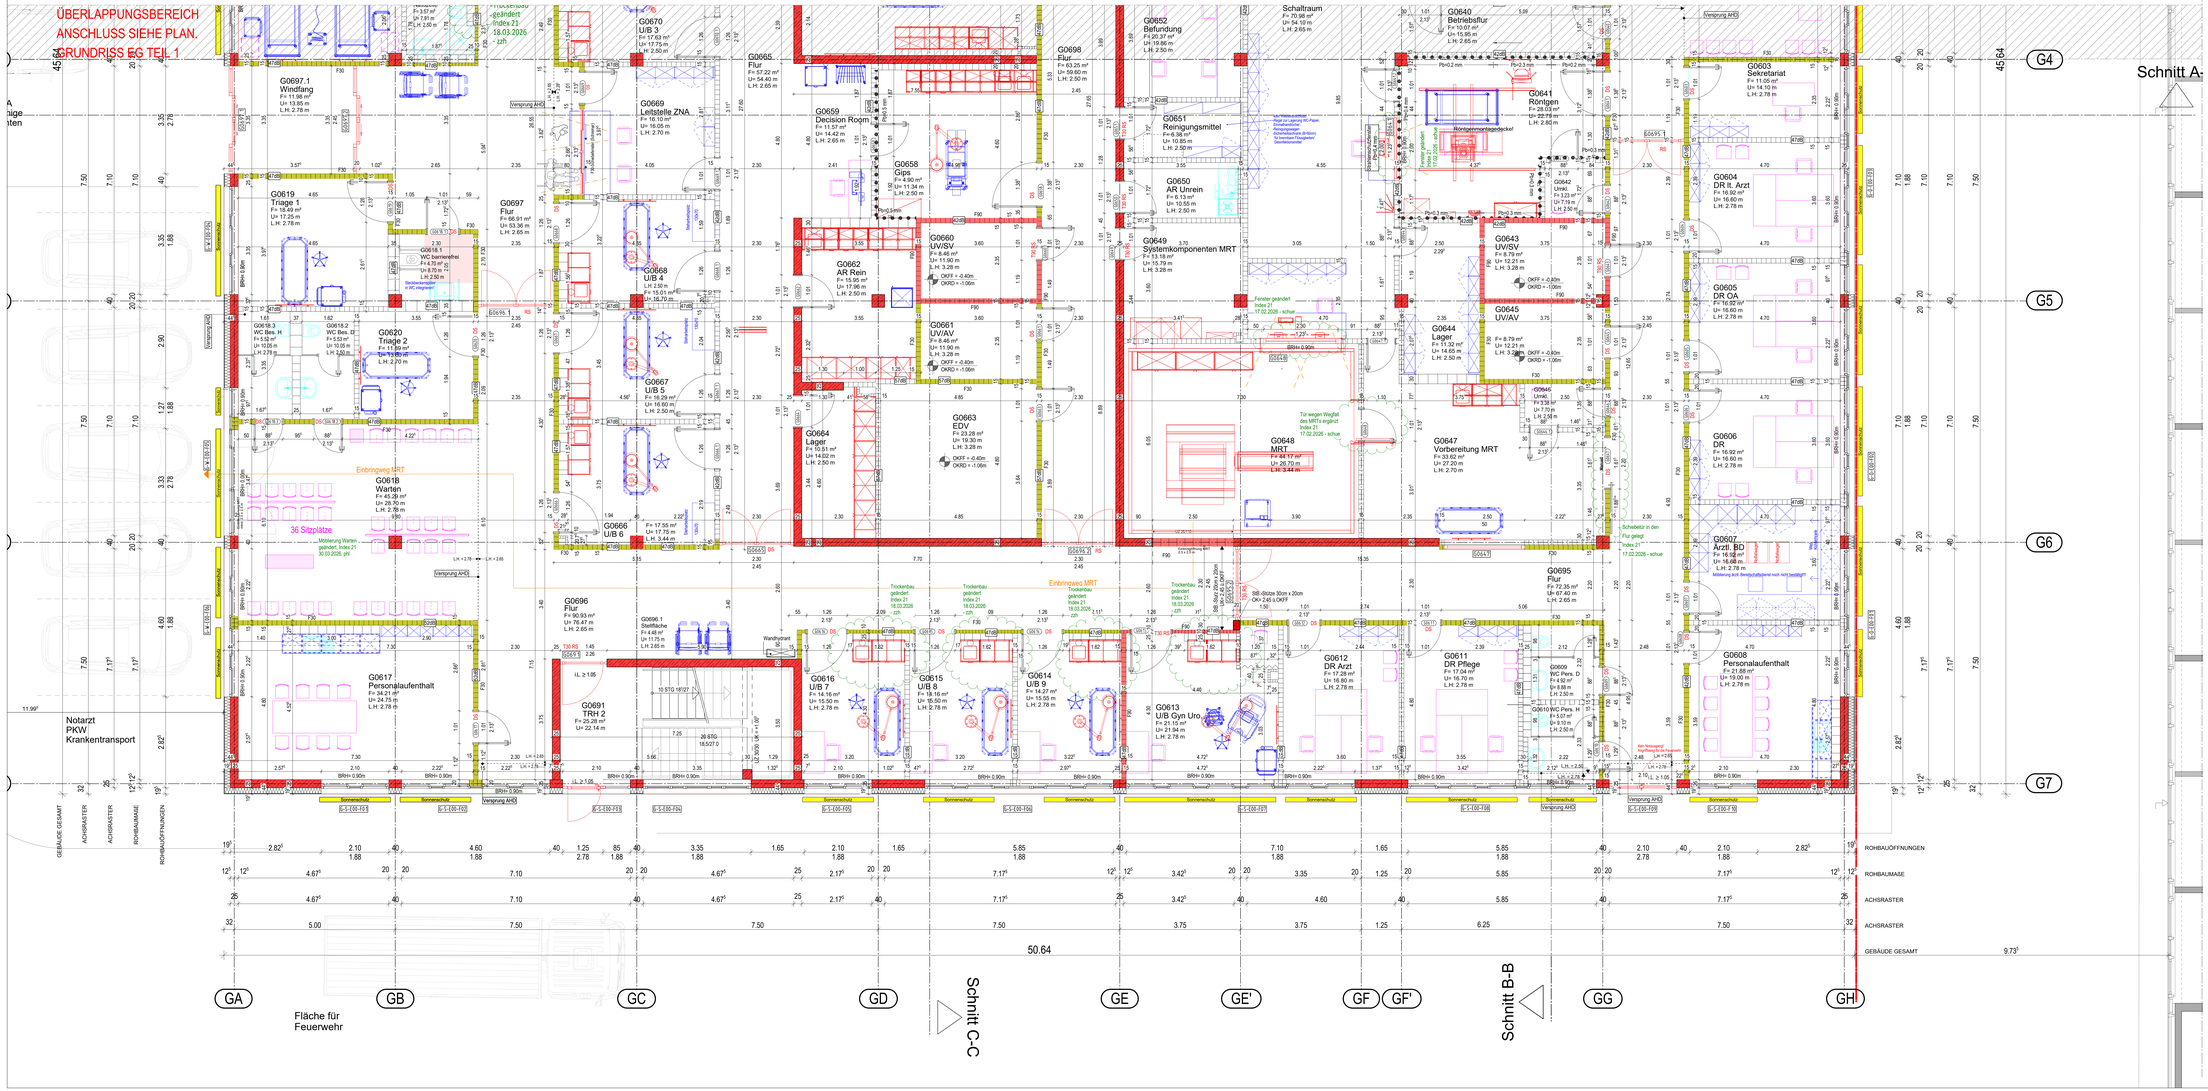

A U S F Ü H R U N G S P L A N

BEZEICHNUNGEN

T90-RS	RAUCHDICHTE FEUERBESTÄNDIGE TÜR
T90	FEUERBESTÄNDIGE TÜR
T30-RS	RAUCHDICHTE FEUERHEMMENDE TÜR
T30	FEUERHEMMENDE TÜR
RS	RAUCHDICHTE TÜR
DS	DICHTSCHLIEßENDE TÜR
BW	BRANDWAND
BBW	BAUART BRANDWAND
F90	WAND FEUERBESTÄNDIG
F30	WAND FEUERHEMMEND
BRH	BRÜSTUNGSHÖHE
ST	STÜTZE
WSG	WETTERSCHUTZGITTER
UZ	UNTERZUG
ÜZ	ÜBERZUG
MG(N)	METALLGLASELEMENT, ELEMENTNR.
(STN)	STAHLBLECHTÜR, TÜRNR.
(TÜRNR)	OBJEKTTÜR, TÜRNR.

Deckenanschluss von Trockenbauwand, Gleitend bis 40mm

HÖHENKOTEN

	FERTIGHÖHE BEZOGEN AUF ±0.00
	ROHBAUHÖHE BEZOGEN AUF ±0.00
OKFF	OBERKANTE FERTIGFUSSBODEN
OKRD	OBERKANTE ROHDECKE
OKGEL	OBERKANTE GELÄNDE
UKAHD	UNTERKANTE ABGEHÄNGTE DECKE
UKD	UNTERKANTE DECKE
UKUZ	UNTERKANTE UNTERZUG
OKUZ	OBERKANTE UNTERZUG
	ANGABEN MESSTECHNIK
	ANGABEN HLS
	ANGABEN ELEKTRO
	ANGABEN FÖRDERANLAGE
	FESTEINBAUTEN
	BRANDWAND
	MASSNAHMENLINIE
	ABRISS
	GK-ABKOFFERUNG
	STRAHLENSCHUTZ
	LASERSCHUTZ

LEGENDE

	TROCKENMAUERWAND
	TROCKENBAUWAND - Feuerhemmend EI 30 nach DIN EN 13501-2 F30 nach DIN 4102
	TROCKENBAUWAND - Feuerbeständig EI 90 nach DIN EN 13501-2 F90 nach DIN 4102
	STAHLBETON NACH STATIK
	MAUERWERK NACH STATIK
	BESTAND
	ABBRUCH
	BAUGRUND
	GESÄUDEKANTE

- ALLE MAÜE SIND VOM UNTERNEHMER ÖFFLICH ZU ÜBERPRÜFEN !
- LINSTBAUKÖCHEN SIND MIT DER BAULEITUNG ABZUSTIMMEN !
- DIE AUSFÜHRUNGSPLÄNE GELTEN NUR IN VERBINDUNG MIT DEN PLÄNEN DES STATIKERS UND TGA - PLANERS !
- DURCHBRÜCHE UND WANDSCHLITZE SIND NUR IN STB-BAUTEILEN ANGEZEIGEN DÜRFEN ! IN STB-BAUTEILEN SIND DEM SCHALPLAN DES TRAGWERKPLANERS ZU ENTNEHMEN.
- BRH = BRÜSTUNGSHÖHE VON DE FERTIG-FUSSBODEN BIS DER ROHBRÜSTUNG
- ÖFFNUNGSMAÜE TÜREN BEZIEHEN SICH AUF OKFF
- ALLE HÖHENANGABEN BEZIEHEN SICH AUF OKFF
- DIE GÜLTIGEN DIN- VORSCHRIFTEN SIND ZU BEACHTEN.

ÄNDERUNGEN

INDEX	ÄNDERUNGSVERMERK	DATUM	GEZ.
15	Leitstelle ZNA / Wandbeschleifung o.V. ABD / Änderung Tür- und Fenster im Schaltraum	01.09.25	suk
16	Flur verbreitert / Tür vergrößert / Leitstelle Radiologie	15.10.25	suk
17	Größe und Art der Tür zum Behelfsflur G0640 geändert (siehe EG Tel 1) / G0618.1 Tür verschoben	04.11.25	schuhe
	Planung Wandhydranten angepasst, Achse G/1GG, Achse G6/GC-GD	06.11.25	suk
18	Planung Wandhydranten, Maße angepasst, Achse G/1GG, Achse G6/GC-GD	13.11.25	suk
19	Medizintechnik Bland 14.11.2025 eingefügt	19.11.25	suk
20	Fassade im Bestandsbereich ergänzt (siehe Grundriss EG Tel 1)	16.01.26	lai
21	Vorraücheche für Dusche im Raum G0627 UR Dekontaminator ergänzt (siehe Grundriss EG Tel 1)	17.02.26	schuhe
	Schiebetür zu Raum G0647 Vorbereitung MRT auf Flurseite gelegt		
	Größe und BRH der Brüstenschürzenfenster im Raum G0653 -Schaltraum- geändert		
	Aufschlagrichtung der Schiebetür zum Raum G0654 -IT- geändert (siehe Grundriss EG Tel 1)		

±0.00 = +96.92 m ü.NHN

ZEICHNG.NR.	BLATTGR.	INDEX
GSKKBA-5G G+00 002F21-xx.xx.2026	724 / 1600	21

PROJEKTNR.: 203.01

PROJEKT: GENERALSANIERUNG KKB, HEPPENHEIM

KKB

BAUHERR: Kreiskrankenhaus Bergstraße GmbH eine Einrichtung des UKHD

VIERNHEIMER STRAÜE 2
64646 HEPPENHEIM
TEL. 06252 / 701 -0
FAX. 06252 / 701 -245

FACHPLANER

ZEICHNUNG: BAUTEIL G GRUNDRISS ERDGESCHOSS TEIL 2 von 2

ERSTELLT	BEARB.
27.11.2024	ars / lai / suk
NEM-PLAN-NR.: 222	INDEX: xx.xx.2026
MASSTAB: 1 : 50	21

NUTZUNGS- UND URHEBERRECHT VORBEHALTEN

Projekt-Nr. 203.1	Bauherr Kreiskrankenhaus Bergstraße GmbH eine Einrichtung des UKHD
Planungsstufe / Stufe Leistungsbereich / Bauwerk	Viernheimer Str. 2 Tel.: 06252 7016 / Fax.: 06252 701347 / 64646 Heppenheim
Nutzer Geb. Nr.	Planung Kreiskrankenhaus Bergstraße GmbH Viernheimer Str. 2 64646 Heppenheim
GSKKBA-5G G+00 002F21-xx.xx.2026_Teil 2	
Unterlagen Datum	Gebäude / Bauteil Bauteil G
	Maßnahme Generalsanierung KKB Heppenheim
Datum 27.11.2024	Planbezeichnung Ausführungsplanung
Maßstab 1 : 50	BAUTEIL G GRUNDRISS ERDGESCHOSS TEIL 2 von 2
Plangröße in mm / Verfärbt am	Plan erstellt / Plan geändert / Plan geprüft / Freigabe

H/B = 724 / 1600

Altplan 203