A U S F Ü H R U N G S P L A N

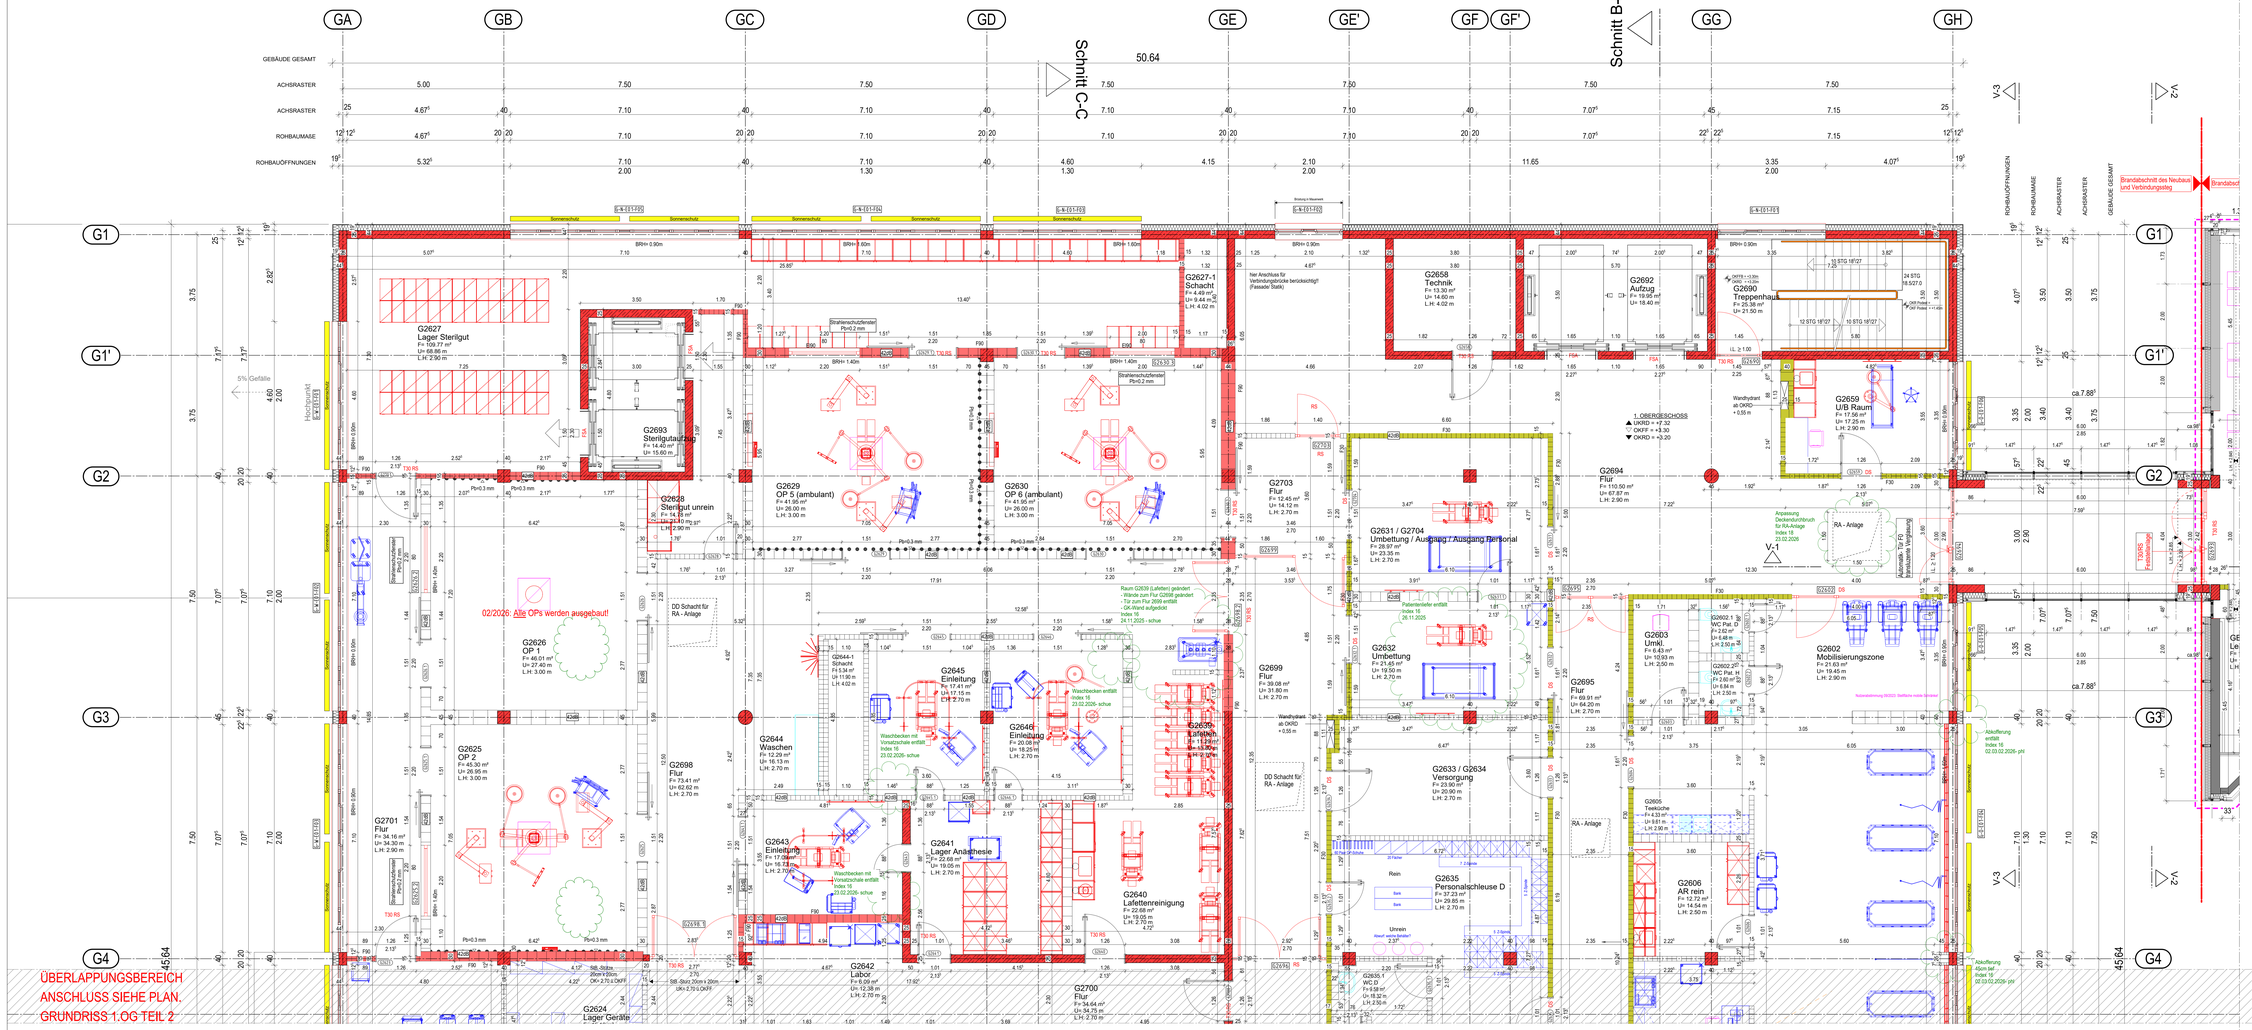

BEZEICHNUNGEN

T90-RS	RAUCHDICHTE FEUERBESTÄNDIGE TÜR
T90	FEUERBESTÄNDIGE TÜR
T30-RS	RAUCHDICHTE FEUERHEMMENDE TÜR
T30	FEUERHEMMENDE TÜR
RS	RAUCHDICHTE TÜR
DS	DICHTSCHLIEßENDE TÜR
BW	BRANDWAND
BBW	BAUART BRANDWAND
F90	WAND FEUERBESTÄNDIG
F30	WAND FEUERHEMMEND
BRH	BRÜSTUNGSHÖHE
ST	STUTZE
WSG	WETTERSCHUTZGITTER
UZ	UNTERZUG
ÜZ	ÜBERZUG
MG(+N)	METALLGLASELEMENT, ELEMENTNR.
STR(+N)	STAHLBÜCHTLI, TÜRNR.
TÜR(N)	OBJEKTTÜR, TÜRNR.

Deckenanschluss von Trockenbauwand, Gliederd bis 40mm

HÖHENKOTEN

	FERTIGHÖHE BEZOGEN AUF ±0.00
	ROHBAUHÖHE BEZOGEN AUF ±0.00
OKFF	OBERKANTE FERTIGFUSSBODEN
OKRD	OBERKANTE ROHDECKE
OKGEL	OBERKANTE GELÄNDE
UKAHD	UNTERKANTE ABGEHÄNGTE DECKE
UKD	UNTERKANTE DECKE
UKLZ	UNTERKANTE UNTERZUG
OKUZ	OBERKANTE UNTERZUG

ANGABEN MEDIENTECHNIK
ANGABEN HLS
ANGABEN ELEKTRO
ANGABEN FÖRDERANLAGE
FESTEINBAUTEN
BRANDWAND
MASSNAHMENLINIE
ABRISS
GK-ABKOFFERUNG
STRAHLENSCHUTZ
LASERSCHUTZ

LEGENDE

TROCKENMAUERWAND
TROCKENBAUWAND - Feuerbeständig EI 30 nach DIN EN 13501-2 F90 nach DIN 4102
TROCKENBAUWAND - Feuerbeständig EI 30 nach DIN EN 13501-2 F90 nach DIN 4102
STAHLBETON NACH STATIK
MAUERWERK NACH STATIK
BESTAND
ABBRUCH
BAUGRUND
GESAUDEANTE

- ALLE MAÜS SIND VOM UNTERNEHMER ÖRTLICH ZU ÜBERPRÜFEN !
- LÜSTBMKÖSTEN SIND MIT DER BAULEITUNG ABZUSTIMMEN !
- DIE AUSFÜHRUNGSPLÄNE GELTEN NUR IN VERBINDUNG MIT DEN PLÄNEN DES STATIKERS UND TGA - PLANUNG
- DURCHBRÜCHE UND WANDSCHUTZE SIND NUR IN ETB AUSNAHMEN ANGEGEBEN, DR UND WD IN STB-BAUTEILEN SIND DEM SCHALPLAN DES TRAGWERKPLANERS ZU ENTNEHMEN.
- BRH = BRÜSTUNGSHÖHE VON OK FERTIG-FUSSBODEN BIS OK ROHBERSTUNG
- ÖFFNUNGSMAßE TÜREN BEZIEHEN SICH AUF OKFF
- ALLE HÖHENANGABEN BEZIEHEN SICH AUF OKFF!
- DIE GÜLTIGEN DIN- VORSCHRIFTEN SIND ZU BEACHTEN.

ÄNDERUNGEN

INDEX	ÄNDERUNG/ERGÄNZUNG	DATUM	GEZ.
10	WB bei zvaßbrief gem. Vorschrig HT / Änderung Wandstärke, Raum G2649 Einleitung	18.07.24	suk
11	Leitbelle UW Tagesklinik, Installationsebene V, ELT / HT / schiebetür	11.09.25	suk/lai
12	Isolation (G2615) / Verschebung Türe und OP-Fenster	24.10.25	lai/suk
13	Planung Wandhydranten angepasst, Achse G/1'GG, Achse G3/G3', Achse G6/GC-GD	06.11.25	suk
14	OP-Räume - Verschiebung Tür- und Fensteröffnungen / Änderung Wandstärke UW Tagesklinik	11.11.25	suk
	MGA (G2696) verschoben und geändert	12.11.25	schue
	Bauliche Trennung Leitelelle G6D01 im Bestandsbereich, gemäß Brandschutz	12.11.25	suk
	Planung Wandhydranten, Möbe angepasst, Achse G1'/GG, Achse G3/G3', Achse G6/GC-GD	18.11.25	suk
15	Medizintechnik Stand 14.11.2025 eingefügt	19.11.25	suk
16	Raum G2639 (Lafetten) geändert	24.11.25	schue
17	Fassade im Bestandsbereich ergänzen.	16.01.26	lai
18	in den Einleitungen G2643, G2645, G2646, G2653 und G2654 entfällt das Waschbecken inc. Vorsatzschale	23.02.26	schue

±0.00 = +96.92 m ü.NHN

ZEICHNG.NR.:	BLATTGR.:	INDEX:
GSKKBA-5G G+01 001F18-xx.xx.2026	724 / 1600	18

PROJEKTNR.: 203.01

PROJEKT: GENERALSANIERUNG KKB, HEPPENHEIM

KKB

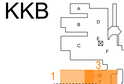

BAUHERR: Kreiskrankenhaus Bergstraße GmbH
eine Einrichtung des UKHD

VIERNHEIMER STRAßE 2
64646 HEPPENHEIM
TEL. 06252 / 701 -0
FAX. 06252 / 701 -347

FACHPLANER

ZEICHNUNG: BAUTEIL G
GRUNDRISS
1.OBERGESCHOSS TEIL 1 von 2

ERSTELLT: 27.11.2024
BEARB.: ars / lai / suk
NEIN-PLAN-NR.: 224
INDEX: xx.xx.2026
MASSTAB: 1 : 50
BLATTGR.: 18

NUTZUNGS- UND URHEBERRECHT VORBEHALTEN

Projekt Nr. 203.1	Bauherr: Kreiskrankenhaus Bergstraße GmbH eine Einrichtung des UKHD
Dienststelle / Bauwerk / SAP-Geb. Nr.	Viernheimer Str. 2 Tel.: 06252 701-0 Fax.: 06252 701347 64646 Heppenheim
Nutzer Geb. Nr.	Kreiskrankenhaus Bergstraße GmbH Viernheimer Str. 2 64646 Heppenheim
GSKKBA-5G G+01 001F18-xx.xx.2026_Teil 1	
Verfügbare Dateien	Gebäudeteil / Bauteil: Bauteil G
	Vorhaben: Generalsanierung KKB Heppenheim
Planstatus: 27.11.2024	Plantitel: Ausführungsplanung
1 : 50	BAUTEIL G GRUNDRISS 1.OBERGESCHOSS TEIL 1 von 2
Plangültig ab dato	Verfügt am / Kürzel / Unterschrift / Planverteilung / Archiviert am / Folgeplan

H/B = 724 / 1600

Allplan 2024