


Anlage - Bildsignalverschaltungsmatrix

Standard OP-Saal

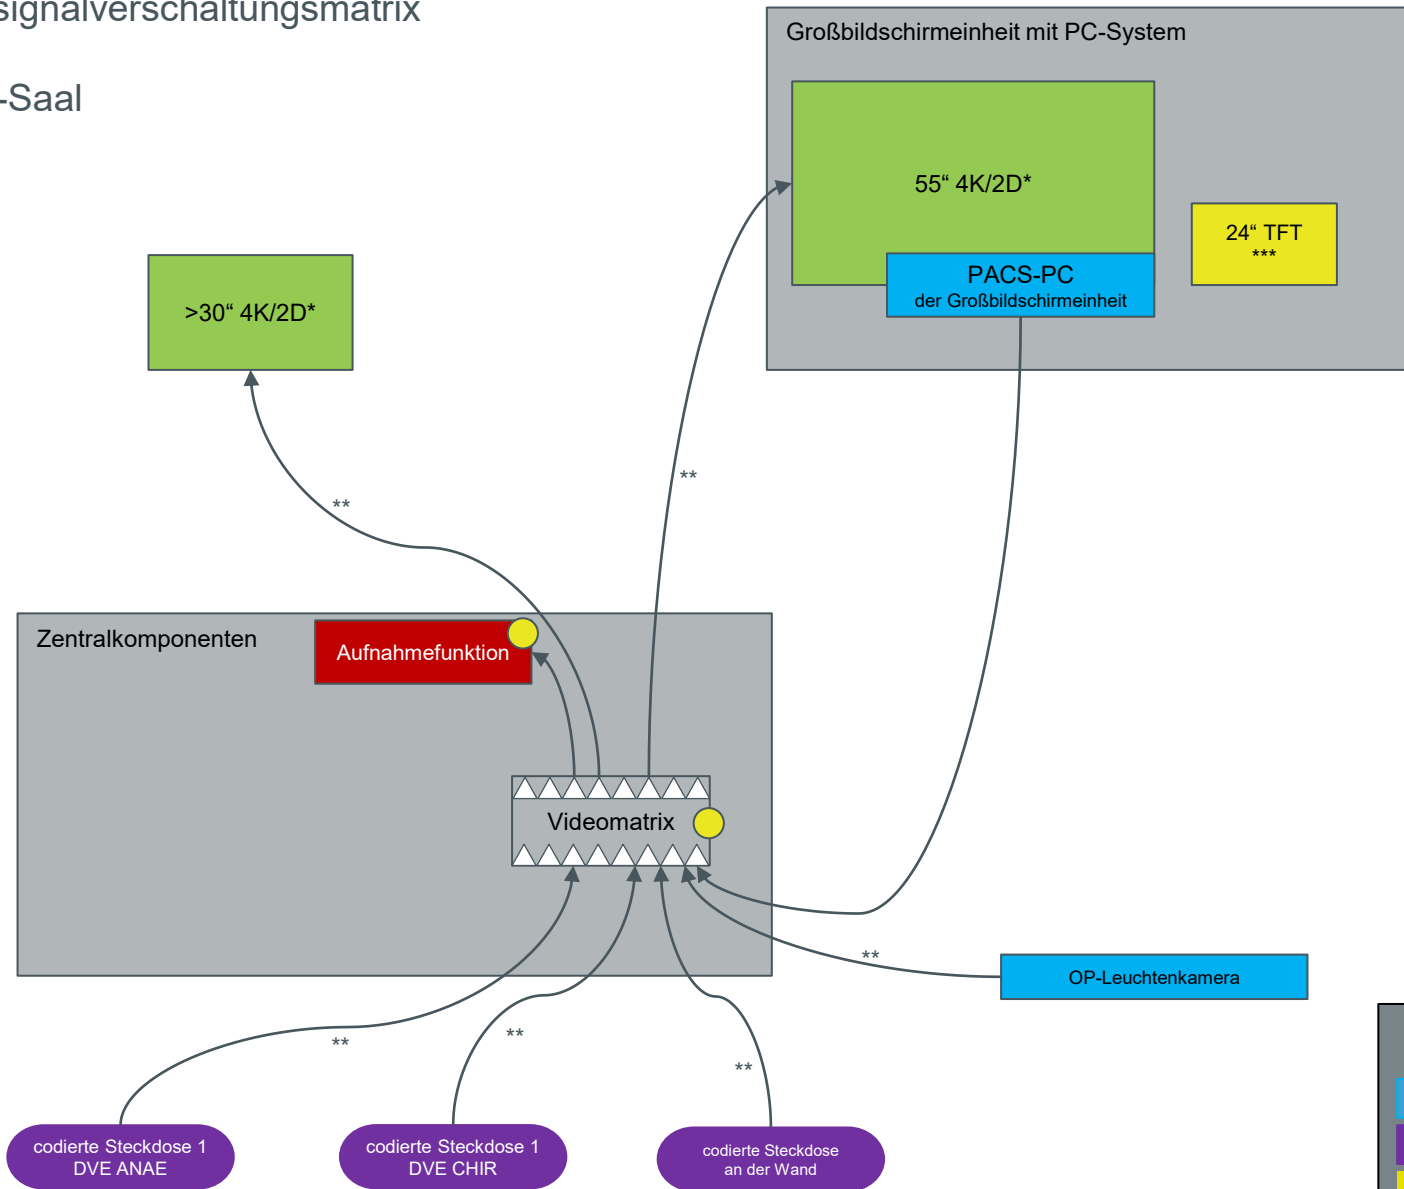


* die Steuerung der Bilddarstellung erfolgt über den ≥ 24" Steuermonitor

** die Darstellung der Videosignalstrecken sind schematisch, die Anzahl der benötigten Videosignalstrecken müssen systemspezifisch durch den AN geplant werden.

*** die benötigten Leitungsverbindungen für die Steuerung der Bildsignalvernetzungs-lösung werden aus der Übersichtsgründen nicht dargestellt. Die Symbolisierung erfolgt durch gelbe Kreise

Anlage - Bildsignalverschaltungsmatrix

Ambulanter OP-Saal

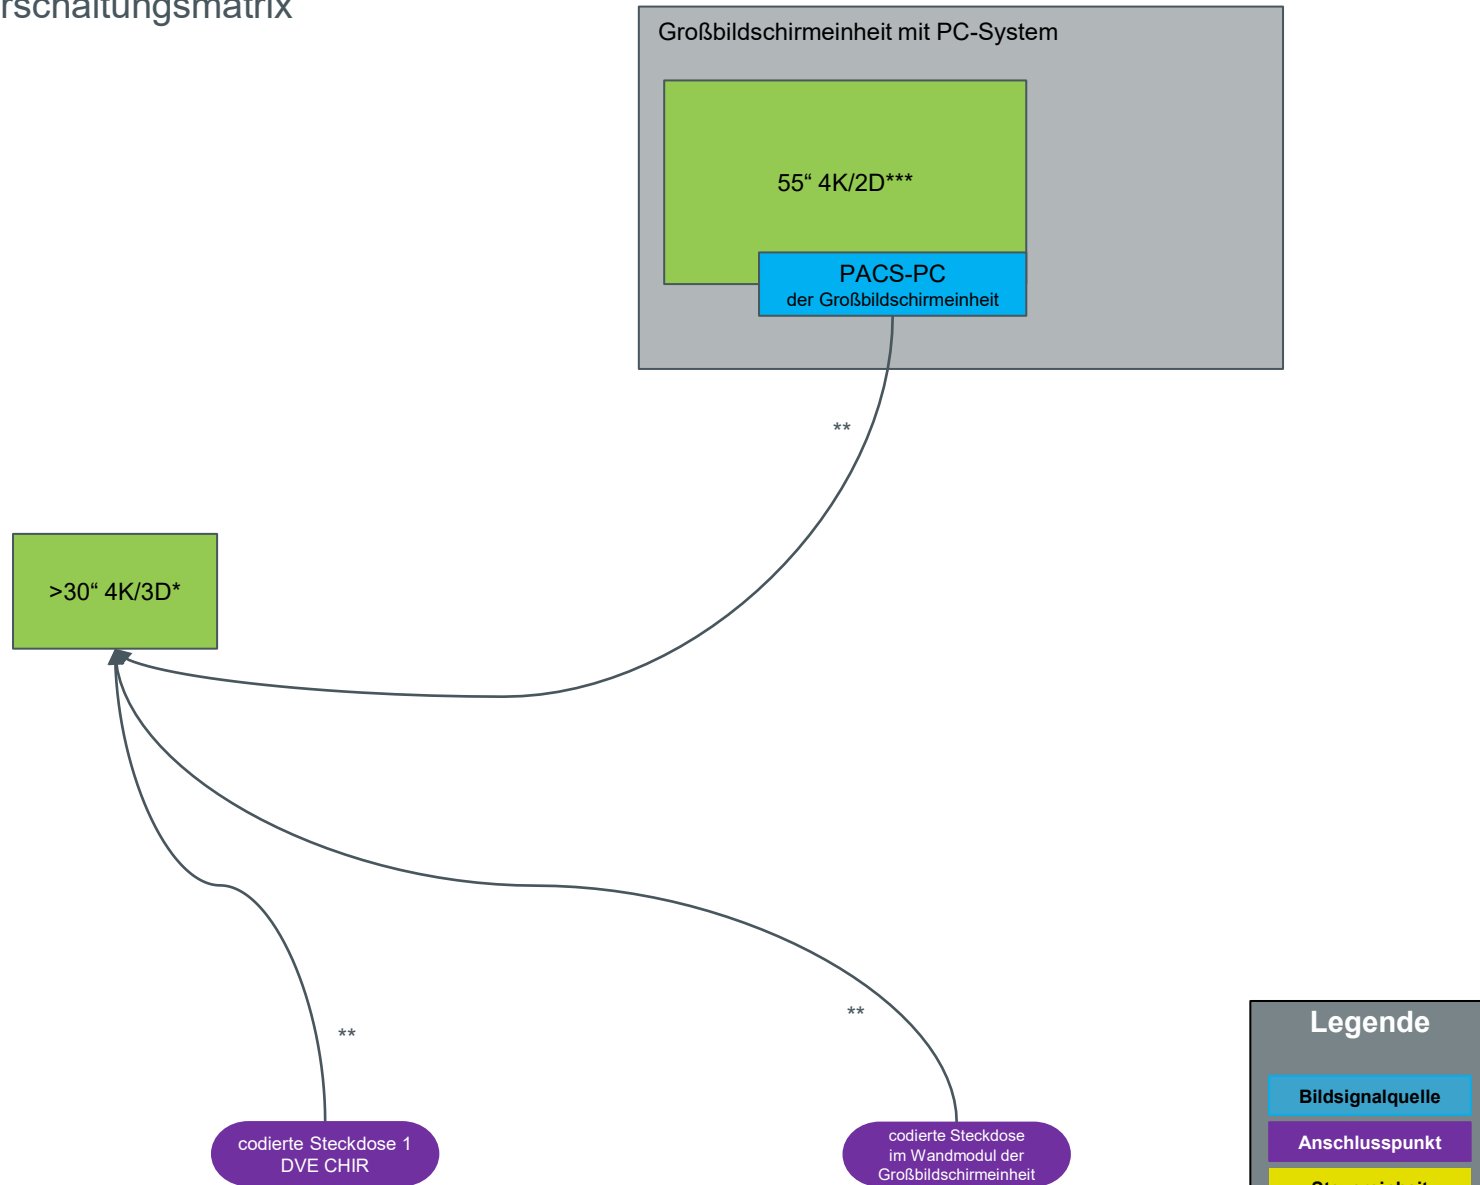


* die Steuerung der Bilddarstellung erfolgt über eine Umschaltung am >30" Satellitenmonitor

** die Darstellung der Videosignalstrecken sind schematisch, die Anzahl der benötigten Videosignalstrecken müssen systemspezifisch durch den AN geplant werden.

*** die Steuerung der Bilddarstellung erfolgt über den PACS-PC der Großbildschirmeinheit

Anlage - Bildsignalverschaltungsmatrix

Schockraum

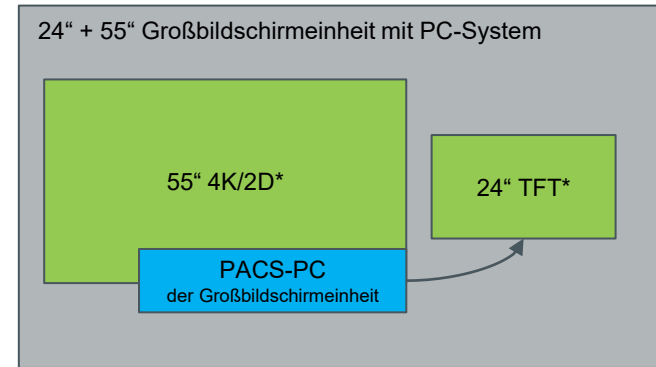

* die Steuerung der Bilddarstellung erfolgt über den PACS-PC der Großbildschirmeinheit