



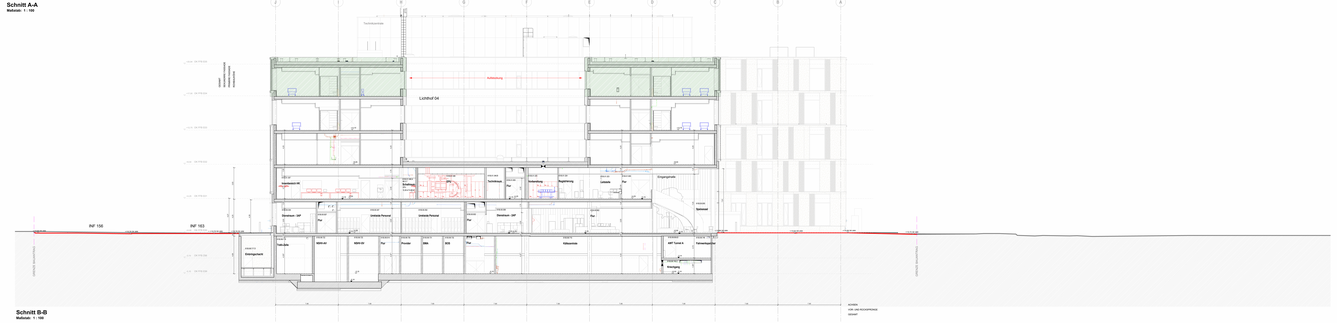

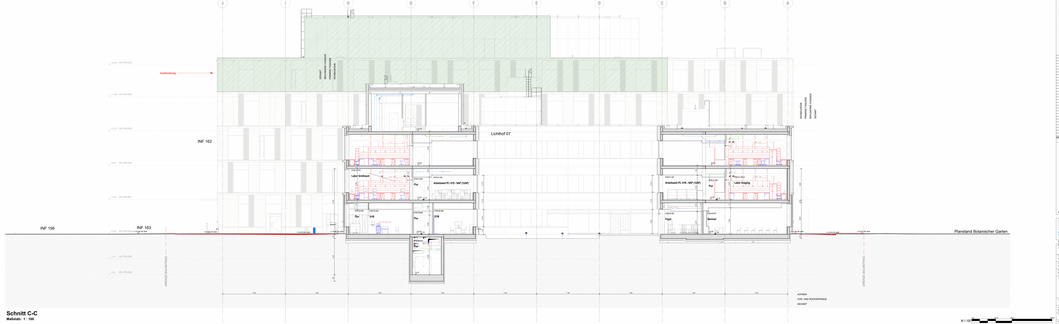

VORABZUG

ALLE MAßE SIND VOR ORT ZU PRÜFEN.

Architekten
Hans Architekten Dreis/Hanel GmbH
Landhausstraße 19
69115 Heidelberg
Tel. 06221 / 980 610 - 0 E-Mail info@hans-architekten.de

Tragwerksplanung
SÜSS
SÜSS Bau GmbH
Weststraße 1
69469 Weinheim

Bauherr
Ruprecht-Karls-Universität Heidelberg
Kommissarische Vertretung des Kanzlers
Dezernat Bau und Technik
Marstallhof 4
69117 Heidelberg

Projekt
Neubau Personalraum- und Informatik für Life Sciences (INF 227, 229, 230, 232, 234)
Im Neuenheimer Feld
69120 Heidelberg

Titel
Schnitt A-A, Schnitt B-B, Schnitt C-C – LPE

Plan-Nr.
400 Z 03

Maßstab
1:100

Datum
16.09.2025

Projekt-Nr.
1902

Projektphase
LPH 5

Änderungsindex
0