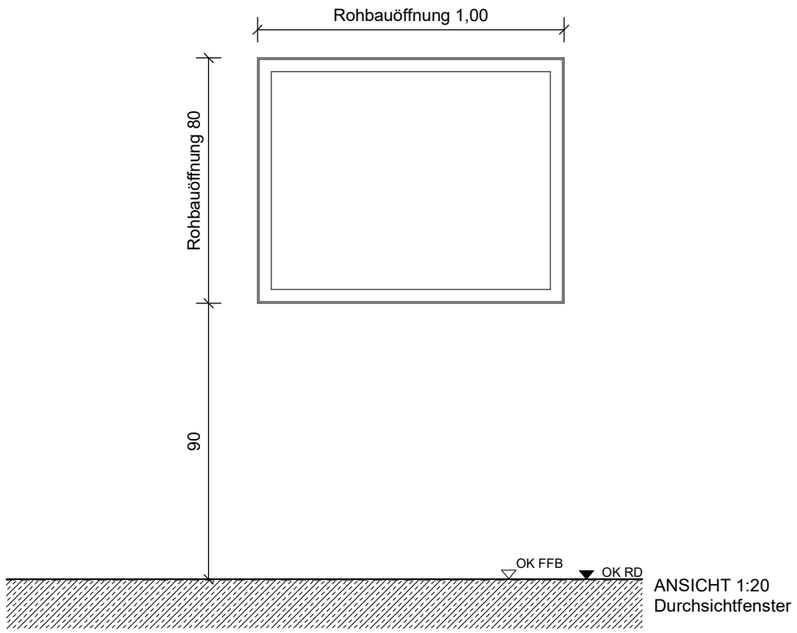


ANSICHT 1:20
Durchsichtfenster


ST342 Stahlblechtüren

ST-01.01 Stahlumfassungszarge 2-teilig
Oberfläche galvanisch verzinkt und einbrennlackiert
Farbe RAL/NCS nach Wahl AG

ST-01.13 Verglasung F30
gem- Brand-/Rauch-/Schallschutzanforderung

ST-01.07 Umlaufende dauerelastische Versiegelung
gem- Brand-/Rauch-/Schallschutzanforderung

ST-01.08 Zargenverankerung für Umfassungszarge
Befestigung mittels angeschweißter Stahlplatte.

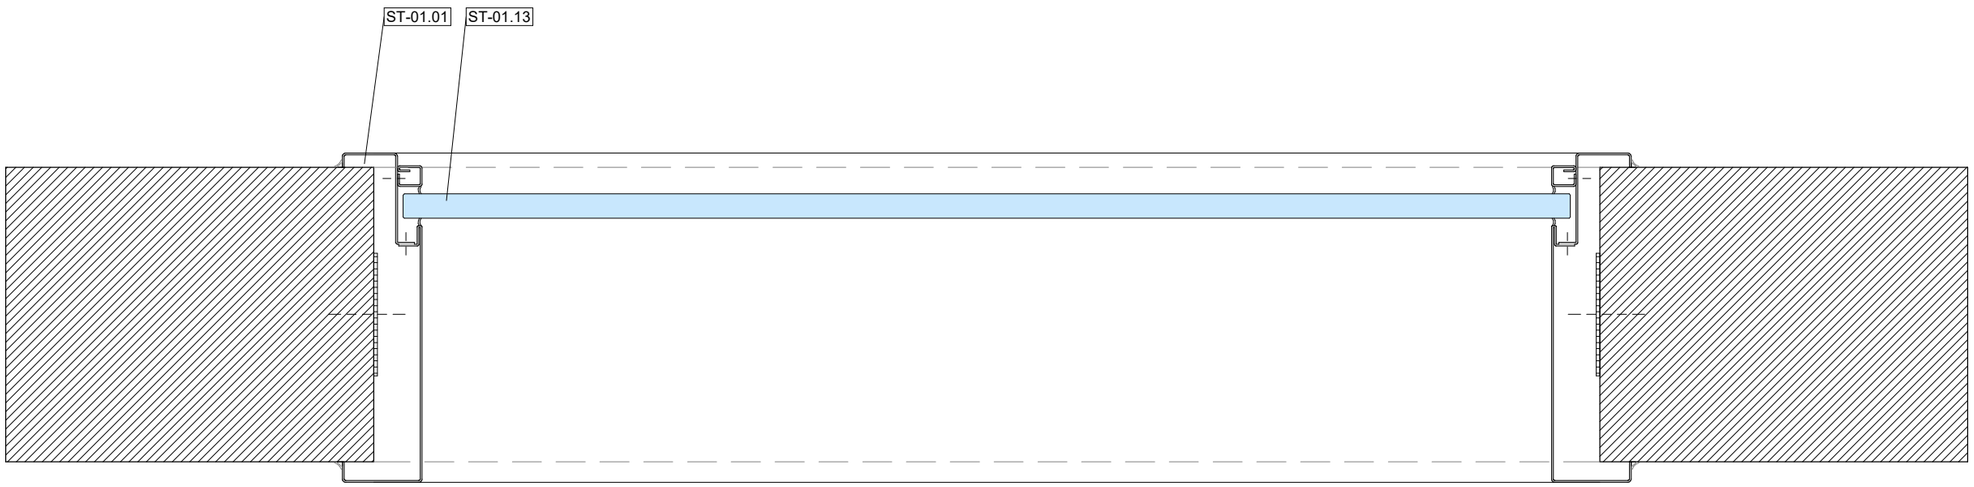

Horizontalschnitt 1:5
Durchsichtfenster NEA

BE	BAUSTELLENEINRICHTUNG	VA	VERGLASUNGSARBEITEN
RB	ROHBAUARBEITEN	MU	MUSTERZIMMER
DA	DACHABDICHTUNG	TD	TROCKENBAU DECKEN
FA	FASSADE	MA	MALERARBEITEN
SB	STAHLBAUARBEITEN	ST	SANITÄRTRENNWÄNDE
MB	METALLBAUARBEITEN	OP	OP-TRENNWÄNDE
EA	ESTRICHARBEITEN	FN	FERTIGNASSZELLEN
PU	PUTZARBEITEN	DU	DUSCHABTRENNUNGEN
BB	BODENBELAGSARBEITEN	VD	VERDUNKLUNG- BLENDSCHUTZ
FL	FLIESENARBEITEN	SI	SIGNALETIK
SG	STAHL-GLAS-TÜREN	TI	TISCHLERARBEITEN
ST	STAHLBLECHTÜREN	MO	LOSE MÖBLIERUNG
TW	TROCKENBAU WÄNDE/TÜREN	FU	FUGENARBEITEN

VORABZUG

Index	Datum	Änderungsbeschreibung	Bearbeiter
01	28.10.2026	Planverteilung LV Stahlblechtüren	N&P
00	02.10.2026	Planverteilung für LV-Lesung Stahlblechtüren	N&P

Nickl & Partner SÜSS
Planung
Nickl Architekten Deutschland GmbH
Lindberghstraße 19
80939 München
Tel: 089 / 360514-0 Fax: 089 / 360514-99
E-Mail:mail@nickl-architekten.de

Projekt Nr.
SAP-WE SAP-Geb. Nr.
Dienststelle Bauwerk
6150 (HZ), 6155 (IFL)
Nutzer Geb. Nr
6150 (HZ), 6155 (IFL)
Dateiname
NBHZHMAA5D ZTUR 005V01 -8342005
Verknüpfte Dateien
Layoutname
Plandatum
03/17/26
Maßstab
Plangröße in mm
420 mm x 297 mm

Bauherr
Universitätsklinikum Heidelberg
Im Neuenheimer Feld 672 69120 Heidelberg
Tel.: 06221 56 4574 Fax: 06221 56 4574
Objekt
Neubau Herzzentrum und Informatics for Life
Im Neuenheimer Feld 150 & 155
69120 Heidelberg
Gebäude / Bauteil
Herzzentrum und Informatics for Life
Maßnahme
Neubau
Planbezeichnung
ST05 - Innenfenster
8342005 005 Z 01

Plan erstellt	Plan bearbeitet	Projektleitung	Amtsleitung	Freigabe
N&P	N&P	N&P		

21.10.2026 11:43:30