


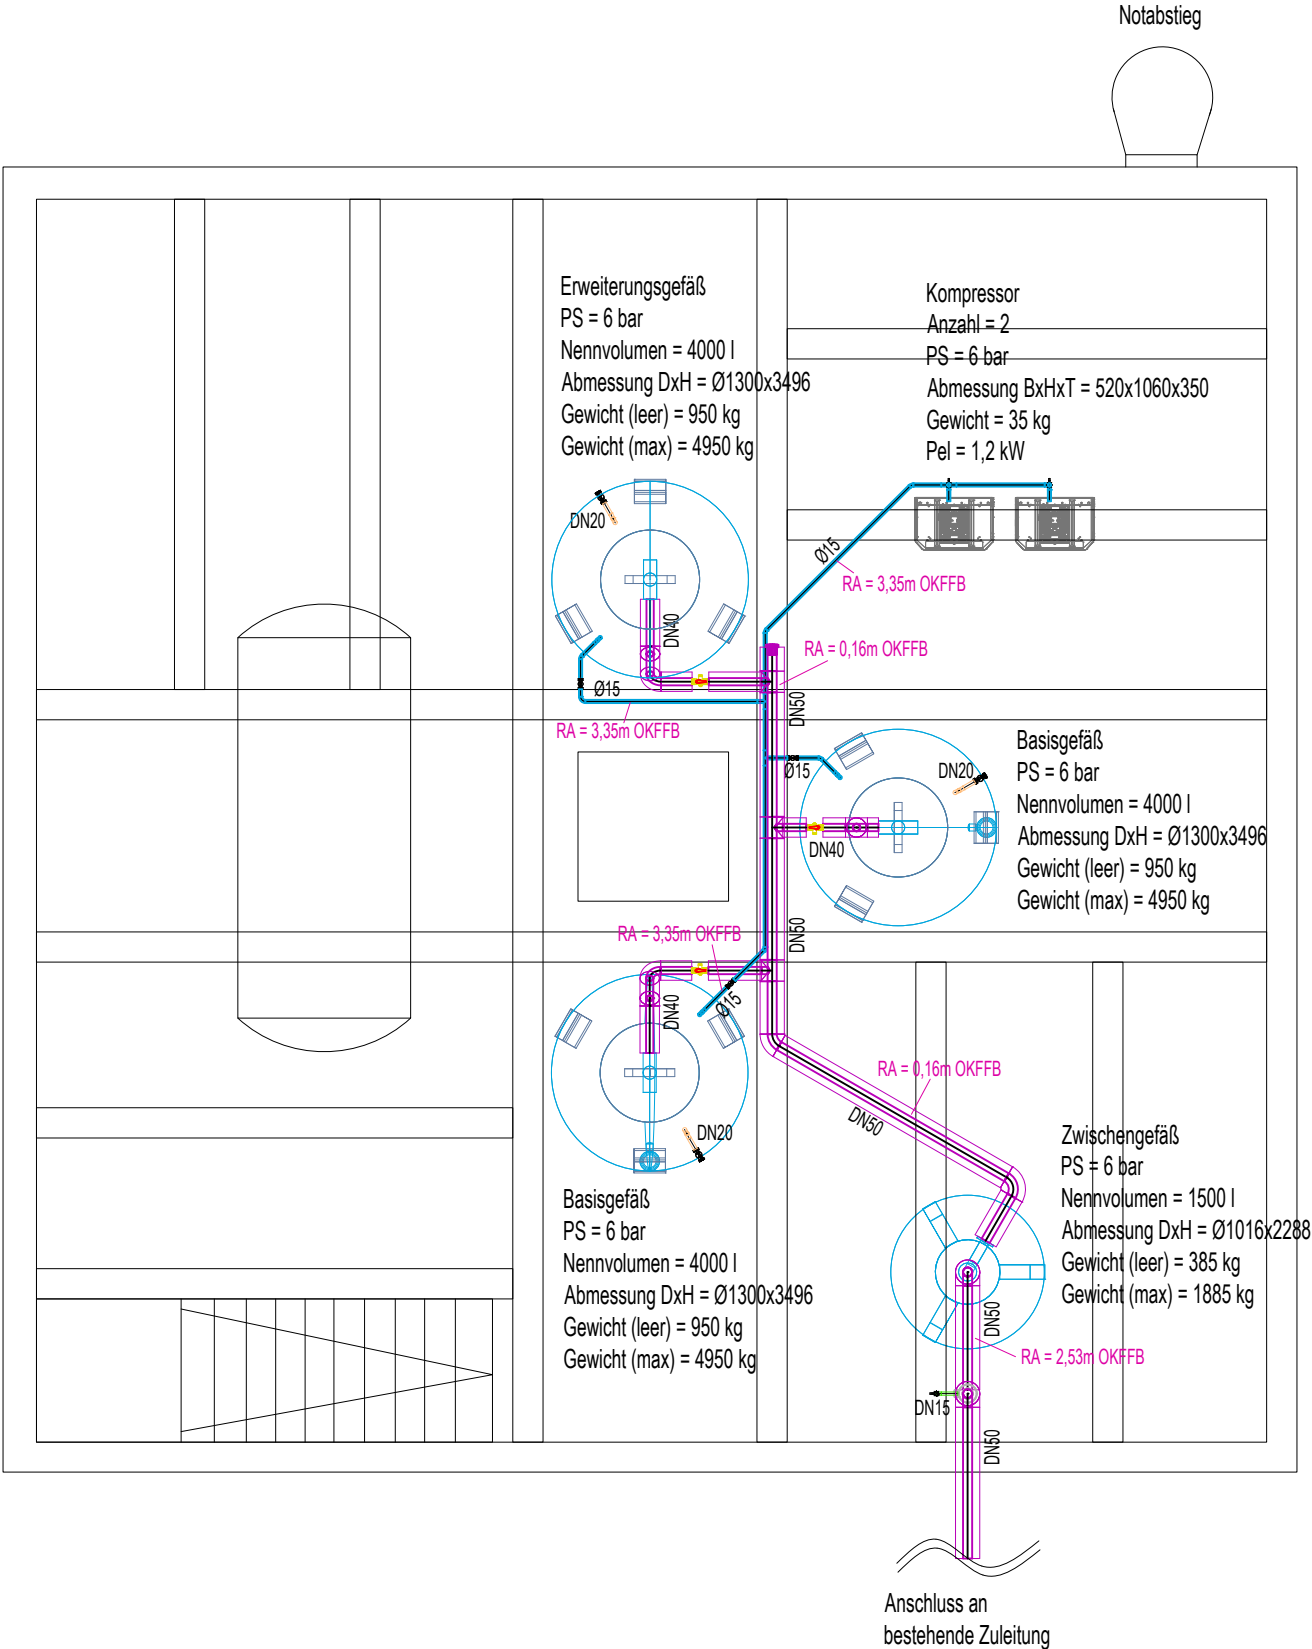

LEGENDE HEIZUNG

- Ausdehnungsleitung
- Entleerung Ausdehnungsgefäß
- Entlüftung (Heizung)
- Druckluftleitung
- Kompressor
- Basisgefäß / Erweiterungsgefäß
- Zwischengefäß
- Kappenventil
- Absperrventil
- Lufttopf

E			
D			
C			
B			
A			
Index	Änderungen	Datum	Name
	SCHAHN PLANUNGSBÜRO	SCHAHN & CO. GMBH PLANUNGSBÜRO	Projekt Nr.: 2416
		GEBÄUDE-, MEDIZIN- UND LABORTECHNISCHE EINRICHTUNGEN	
		Werner-von-Braun-Str. 9, 69214 Eppelheim, Tel. 06221/585771, Fax 585778, schahn-gmbh@t-online.de	
	Projekt: Orthopädische Klinik Heidelberg - Austausch Druckhaltung Heizwerk	Maßstab: 1:50	Plan Nr.: 1
Ges.			Index: 00
Gez.	18.08.2026	IR	
	Datum	Name	Plangröße A3
Ersatz für:		Ersetzt durch:	