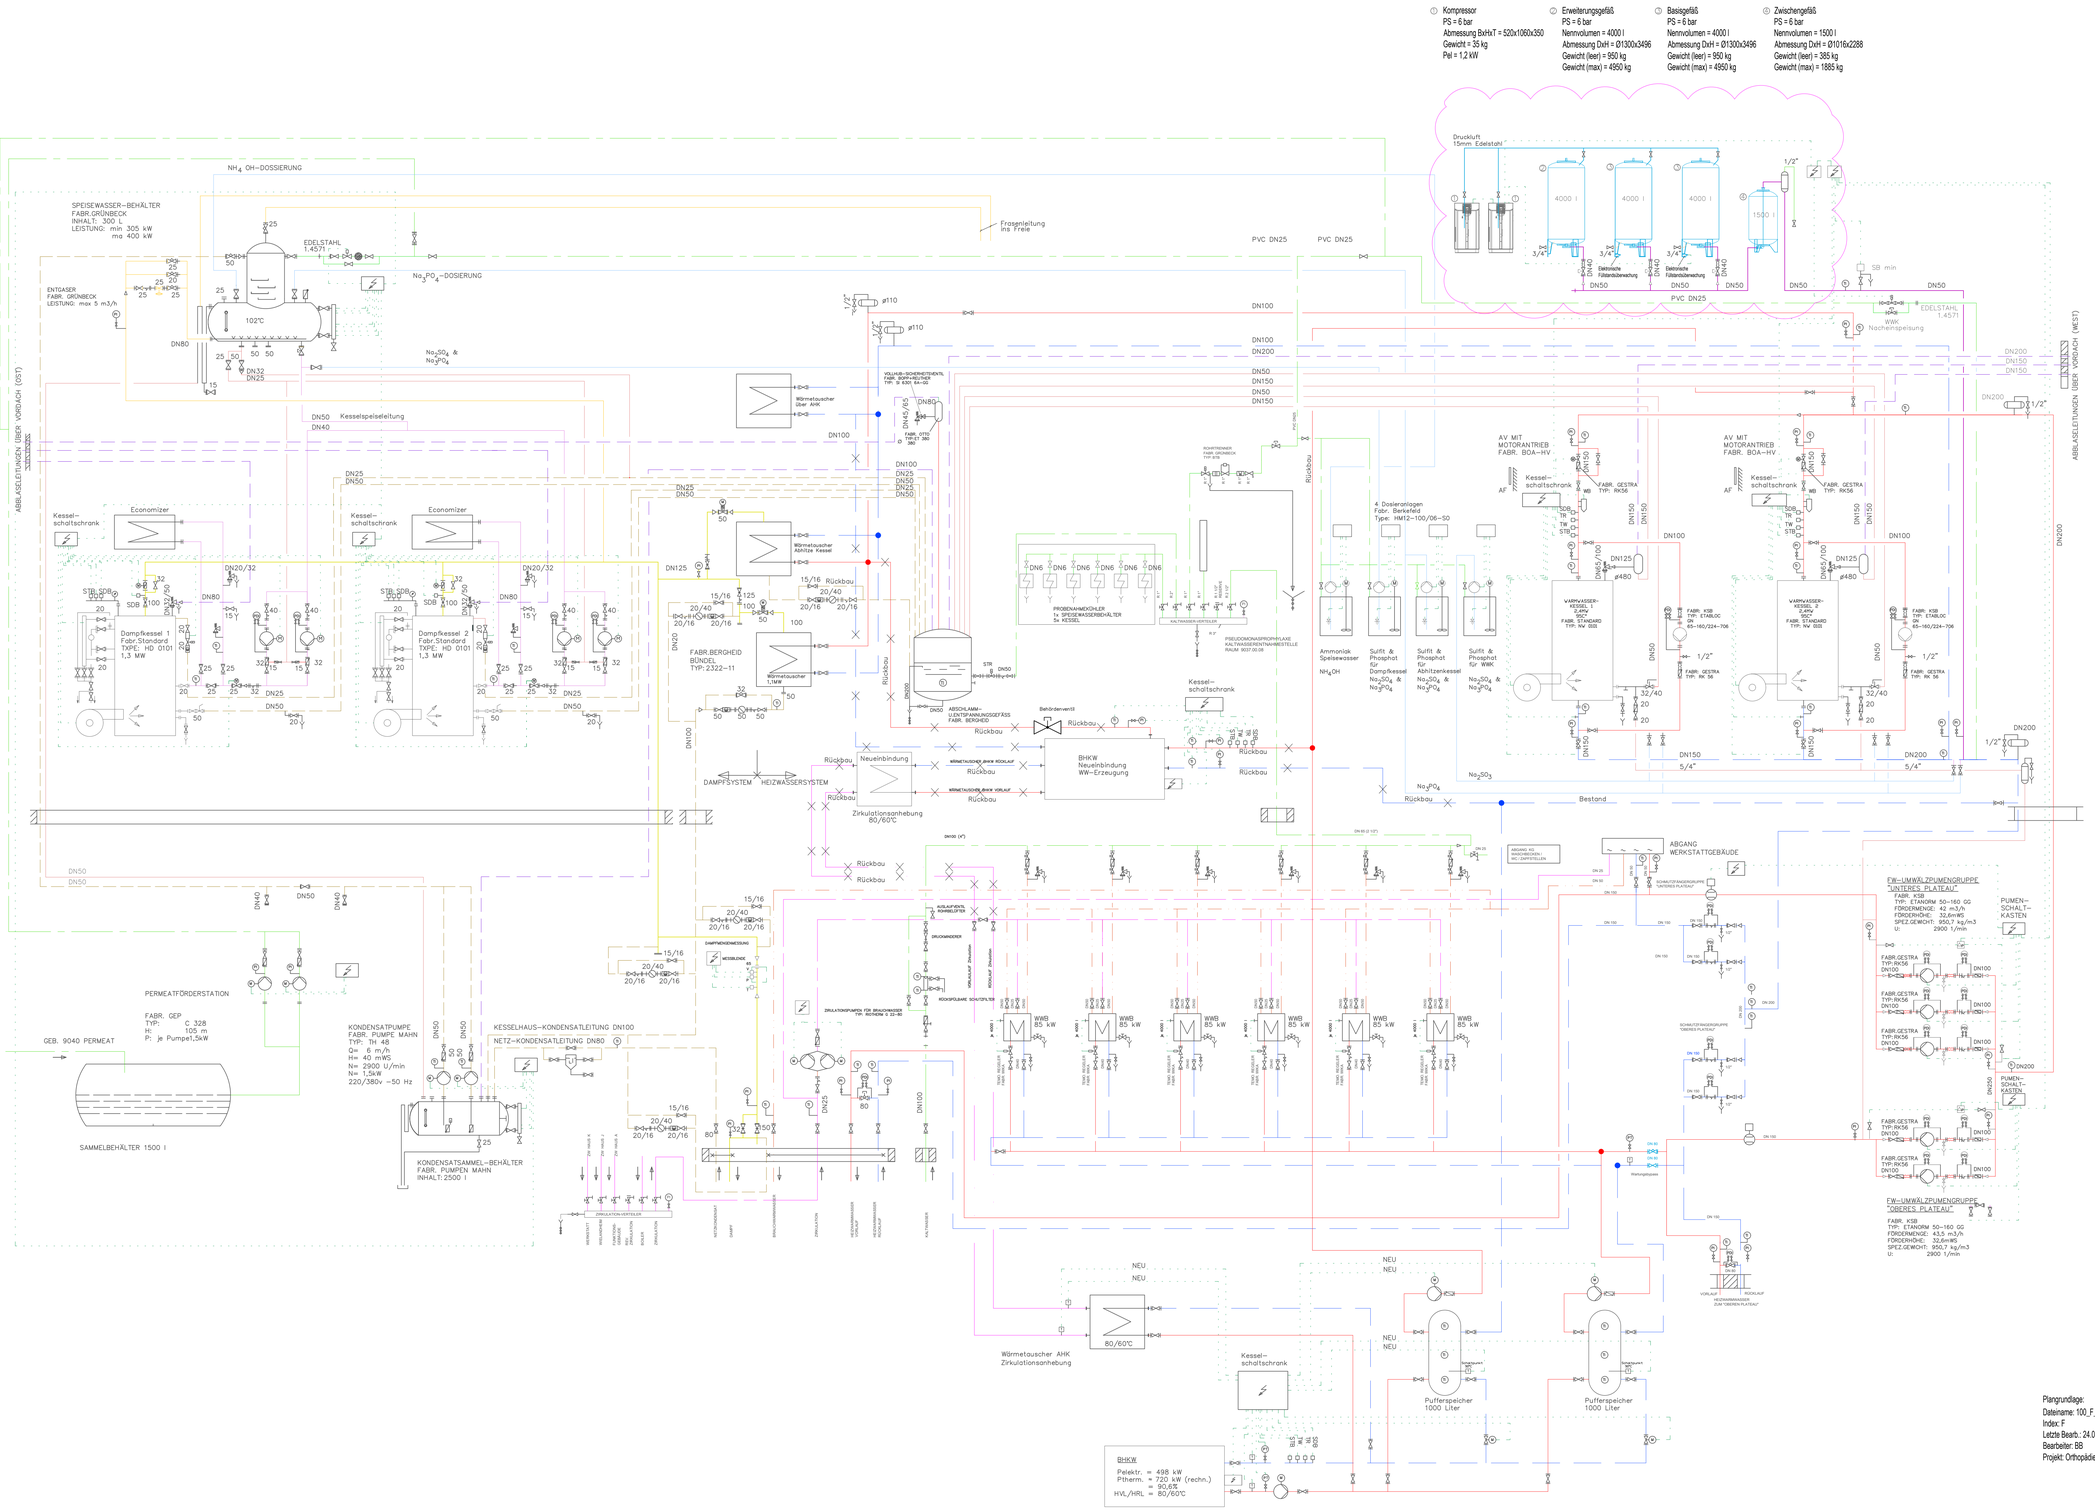

LEGENDE

- Heizwasser - Vorlauf
- Heizwasser - Rücklauf
- Dampf
- Kondensat
- Speisewasser
- Kaltwasser
- Aufbereitetes Wasser
- Abblaseleitung
- Brauchwasser - Zirkulation
- Brauchwarmwasser
- Entleerungen
- Dosierleitung
- Steuerleitung
- Heizungsvorlauf, neu
- Heizungsrücklauf, neu
- Warmwasser Zirkulation, neu
- Warmwasser Zirkulation, Rückbau
- Heizungsvorlauf, Rückbau
- Heizungsrücklauf, Rückbau
- Heizungsvorlauf, neuer Anschluss
- Heizungsrücklauf, neuer Anschluss
- Ausdehnungsleitung
- Entleerung Ausdehnungsgefäß
- Entlüftung (Heizung)
- Druckluftleitung

- Motorabsperrklappe
- Ventil
- Ventil mit Regulierkegel
- Absperrschieber
- Kompensator
- Schmutzfänger
- Rückschlagklappe
- Sicherheitsventil
- Umwälzpumpe / Speisepumpe
- Absperrventil mit Entleerung
- Filter
- Wasserzähler
- Elektromagnetventil
- Druckminderer
- Kappenventil
- Kompressor
- Wärmemengenzähler
- Entspannungstopf
- Reduzierung
- Thermometer
- Manometer mit Prüfventil
- Differenzdruckmanometer
- Freilauf-Rückschlag-Ventil
- Schauglas
- Filter m. Magneteinsatz
- TW Temperaturwächter
- TR Temperaturregler
- STB Sicherheitstemperaturbegrenzer
- SDB Sicherheitsdruckbegrenzer
- Druckmessumformer
- Temperaturfühler

Plangrundlage:
Dateiname: 100_F_WÄRMESCHALTBILD (A0) 9037 Wärmeschaltbild_9037 Wärmeschaltbild A0
Index: F
Letzte Bearb.: 24.08.2015
Bearbeiter: BB
Projekt: Orthopädie Heizzentrale (Projekt Nr. 2198)

Index	Änderungen	Datum	Name
E			
D			
C			
B			
A			

SCHAHN PLANUNGSBÜRO
SCHAHN & CO. GMBH PLANUNGSBÜRO
GEBÄUDE-, MEDIZIN- UND LABORTECHNISCHE EINRICHTUNGEN
Werner-von-Braun-Str. 5 65214 Eppstein, Tel. 06231/80771, Fax 880778, schahn-gmbh@online.de

Maßstab: -
Projekt Nr.: 2416

Projekt: Orthopädische Klinik Heidelberg - Austausch Druckhaltung Heizwerk
Plan Nr.: 1

Ges.			
Gez.	18.08.2026	IR	Ausführungsplanung Wärmeversorgungsanlagen - Schema
	Datum	Name	

Index: 00
Plangröße: A0
Ersatz für: | Ersetzt durch: