



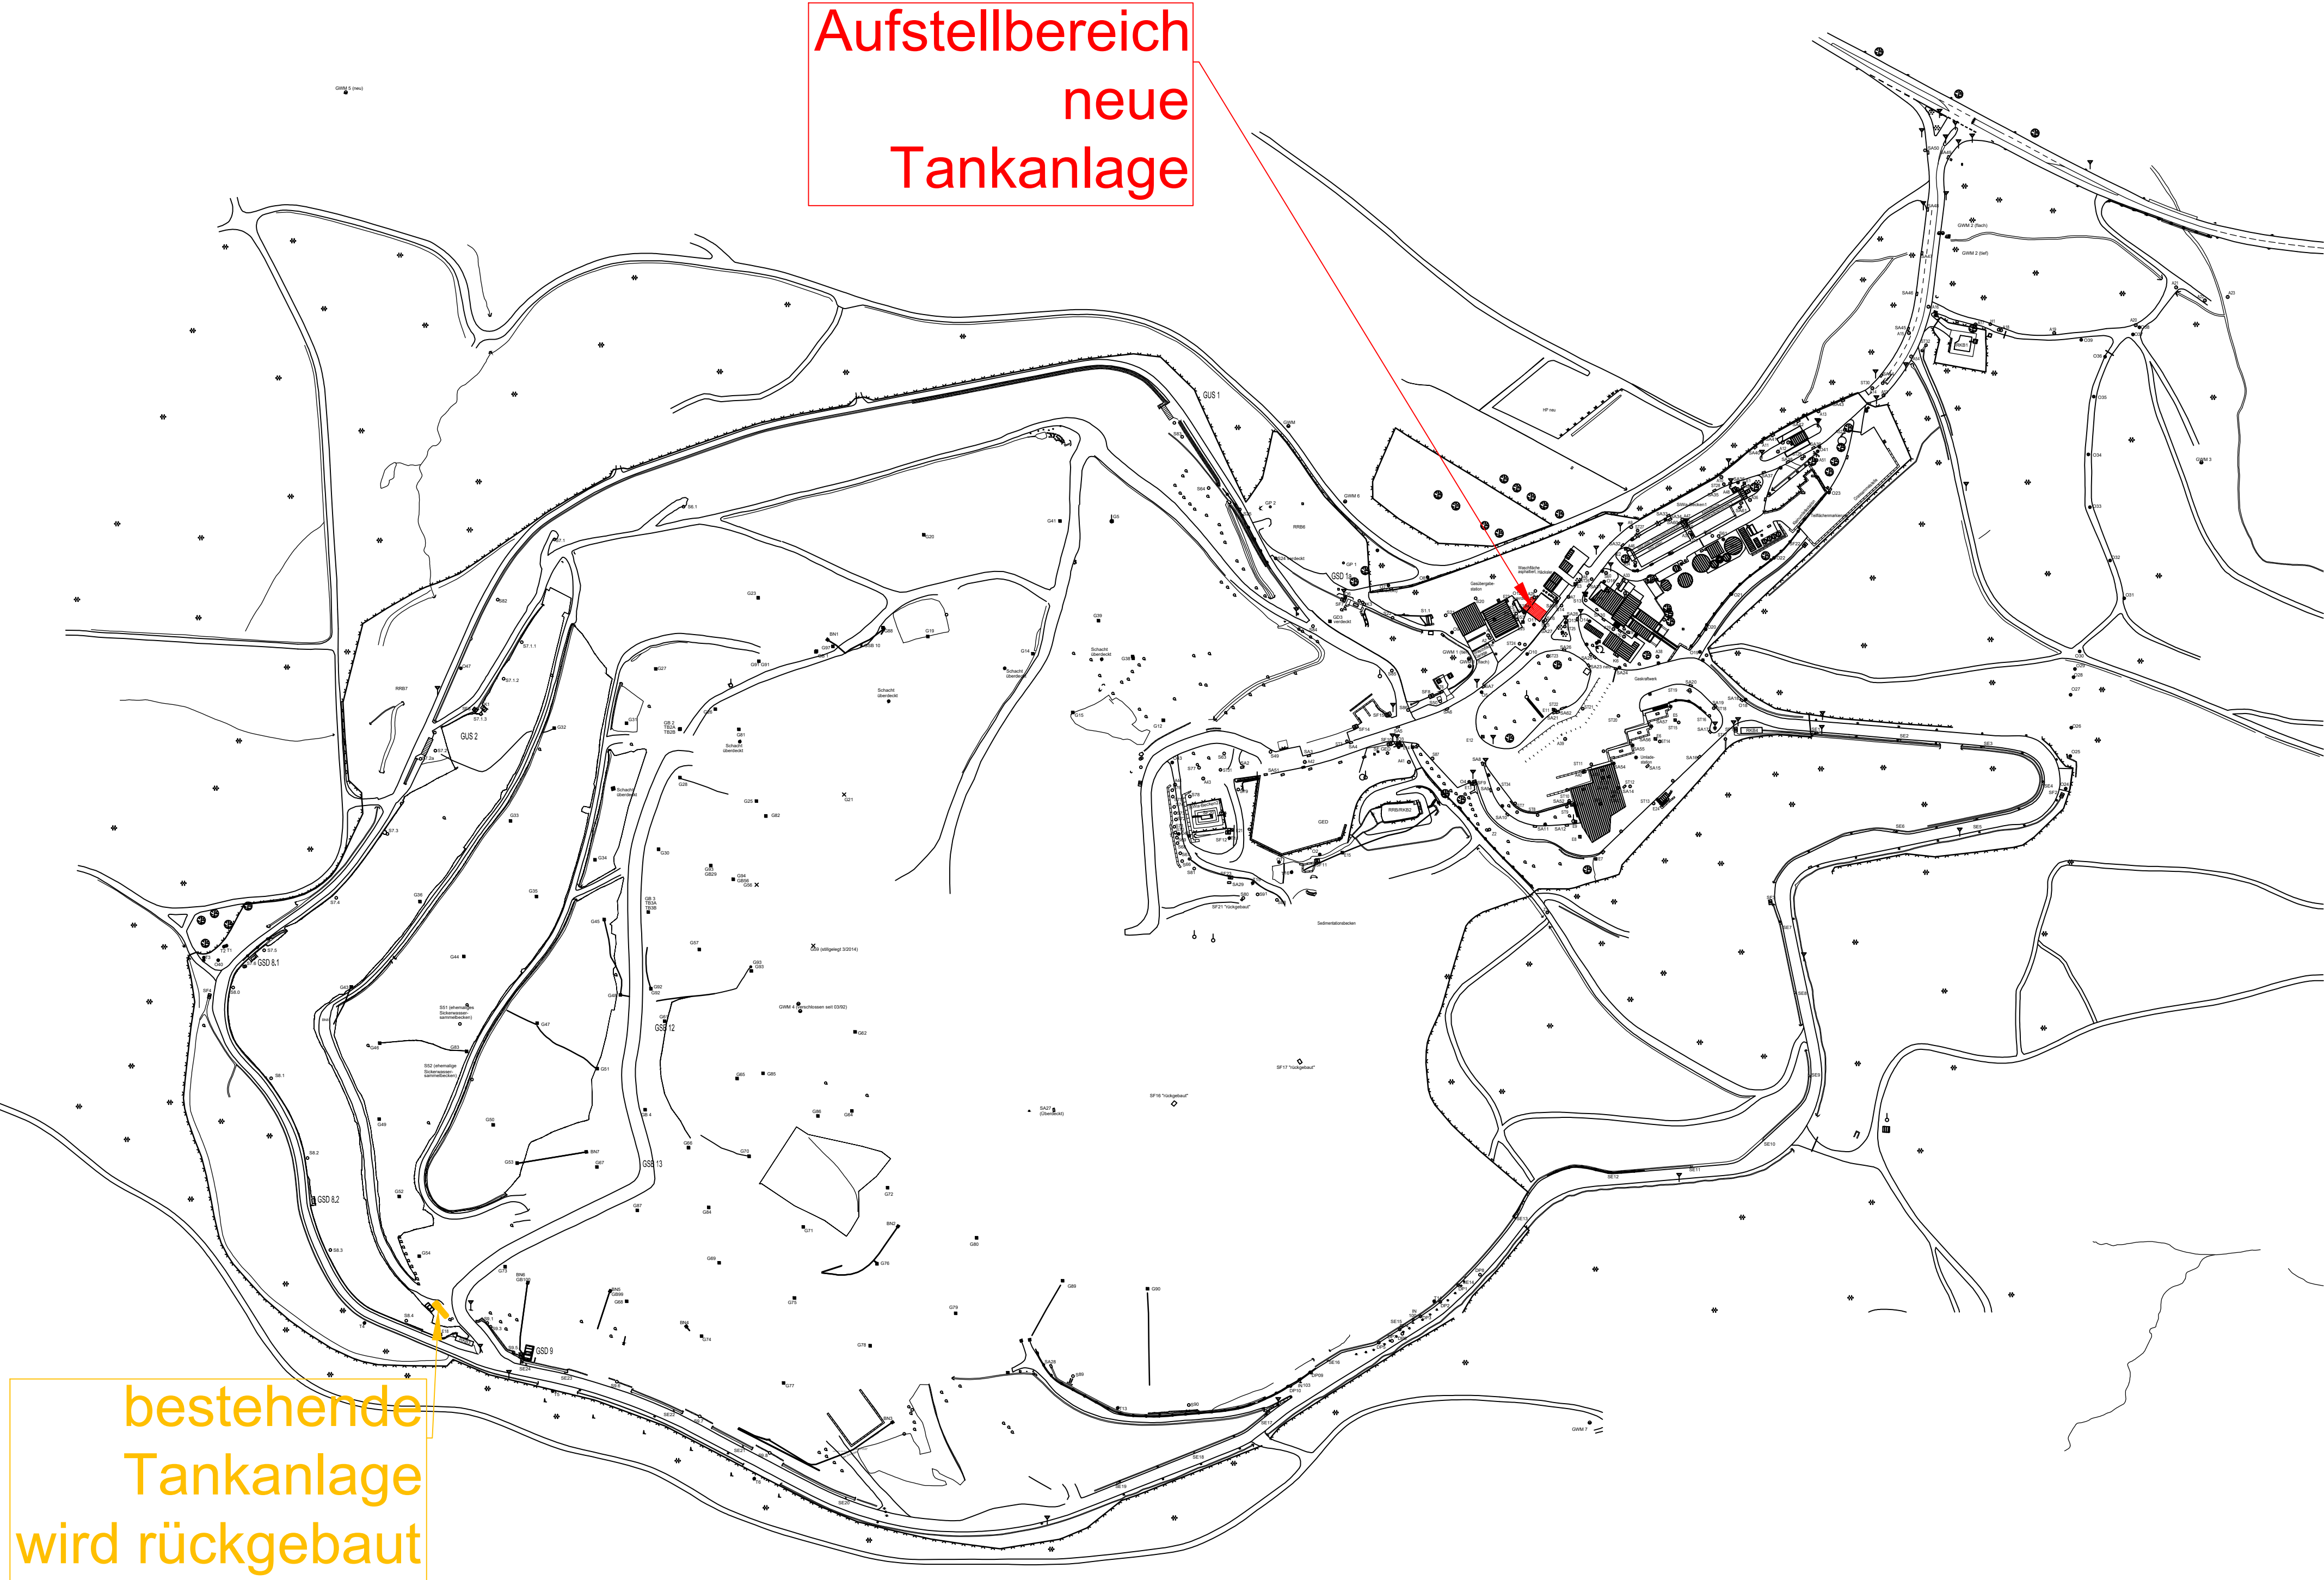

Aufstellbereich  
neue  
Tankanlage

bestehende  
Tankanlage  
wird rückgebaut

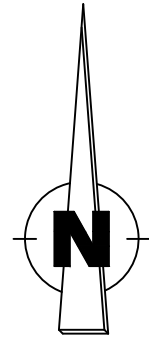

Plangrundlage:  
Befliegung Deponie BURGHOF 12/2024, LRA Ludwigsburg

KuP

Klinger und Partner

Klinger und Partner GmbH

Ingenieurbüro für Bauwesen und Umwelttechnik GmbH

Mittlerer Pfad 5, 70499 Stuttgart

Tel.: 0711 693308-0, Fax 0711 693308-99

info@klinger-partner.de, www.klinger-partner.de

AVL, Abfallwirtschaftsgesellschaft  
des Landkreises Ludwigsburg mbH


Deponie BURGHOF  
Errichtung einer betrieblichen Tankanlage

|                                  |                                          |                       |        |       |     |
|----------------------------------|------------------------------------------|-----------------------|--------|-------|-----|
| Zeichnungsnummer<br>L 1          | Gesamtfläche Deponie                     |                       |        |       |     |
| Maßstab<br>1 : 2500              | Übersichtslageplan                       |                       |        |       |     |
| Anlage 1                         | Ausschreibung                            |                       |        |       |     |
|                                  | Projekt-Nr. AF - 06850                   | Dateiname(n)          | bearb. | 10/26 | blm |
| Plotdatum 08.10.2026             | Plangröße 780x420                        | 06850_L1_LDEPUL1-.dwg | gez.   | 10/26 | blm |
| anerkannt<br>Ludwigsburg, den    | aufgestellt<br>Stuttgart, den 08.10.2026 |                       |        |       |     |
| VERWENDUNG NUR ZUR AUSSCHREIBUNG |                                          |                       |        |       | das |







Ansicht Nord-West

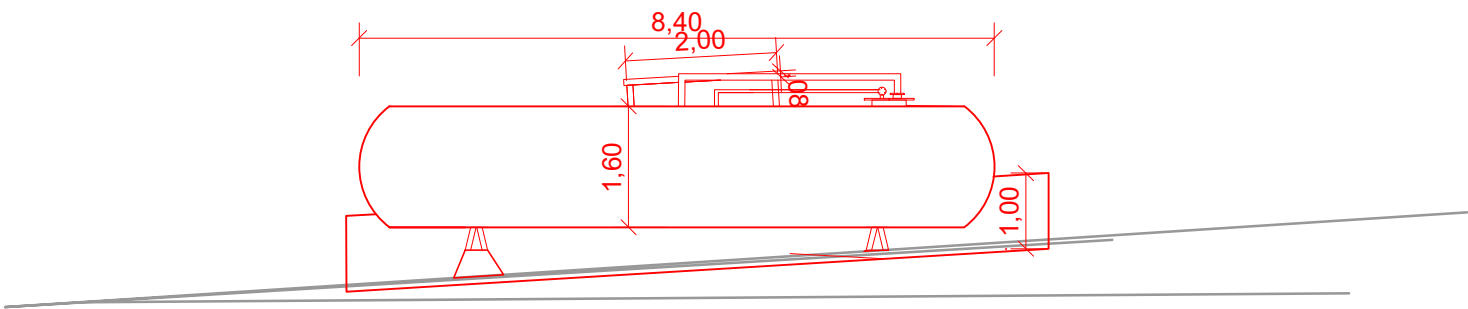


Ansicht Süd-West

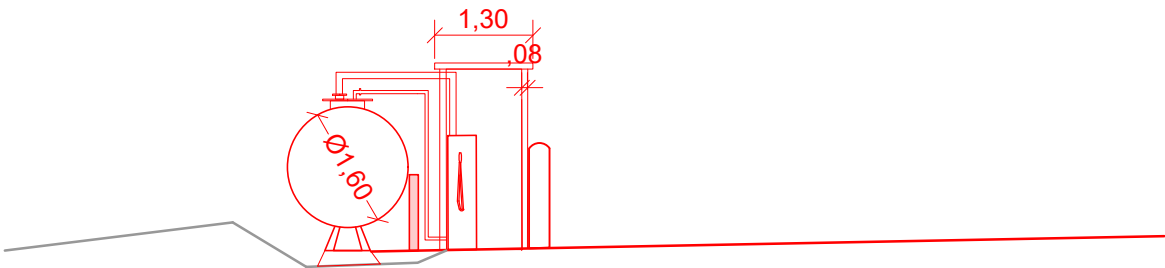

Ansicht Süd-Ost

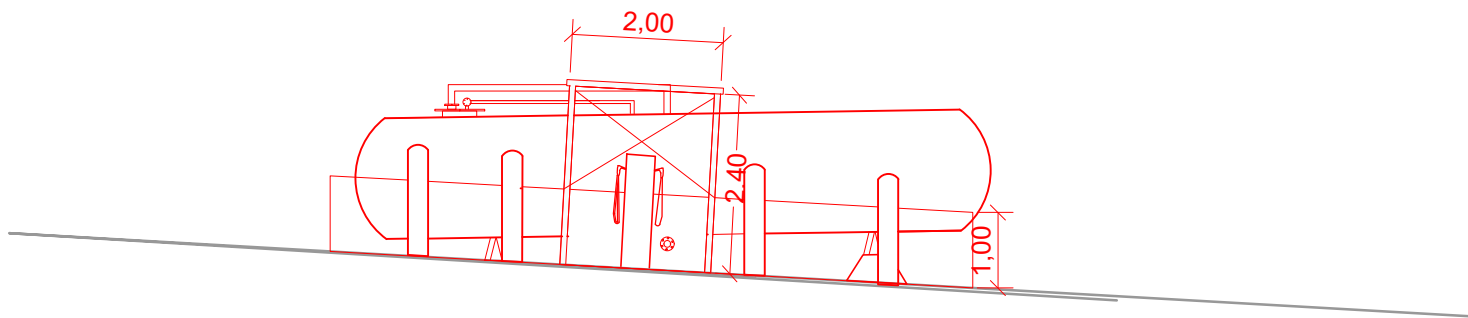

Ansicht Nord-Ost

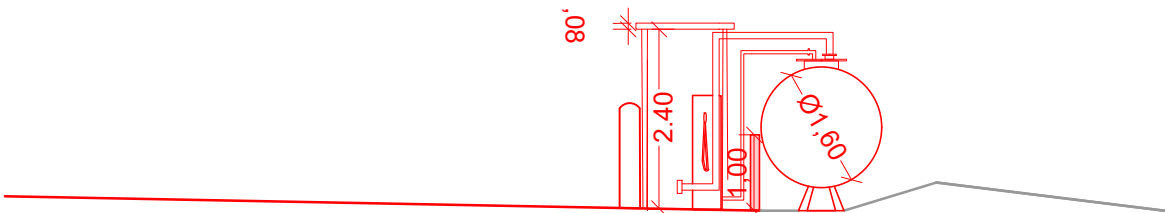

Klinger und Partner GmbH  
Ingenieurbüro für Bauwesen und Umwelttechnik GmbH  
Mittlerer Pfad 5, 70499 Stuttgart  
Tel.: 0711 693308-0, Fax 0711 693308-99  
info@klinger-partner.de, www.klinger-partner.de

AVL, Abfallwirtschaftsgesellschaft  
des Landkreises Ludwigsburg mbH

Deponie BURGHOF  
Errichtung einer betrieblichen Tankanlage

|                               |  |                                                                                            |                                             |        |       |     |
|-------------------------------|--|--------------------------------------------------------------------------------------------|---------------------------------------------|--------|-------|-----|
| Zeichnungsnummer<br>L 4       |  | Tankfläche<br><br>Ansichten Nord-West, Süd-West, Süd-Ost und Nord-Ost<br><br>Ausschreibung |                                             |        |       |     |
| Maßstab<br>1 : 100            |  |                                                                                            |                                             |        |       |     |
| Anlage 4                      |  |                                                                                            |                                             |        |       |     |
| Plotdatum 08.10.2026          |  | Projekt-Nr. AF - 06850                                                                     | Dateiname(n)<br><br>06850_L4a_LDEPAN1- .dwg | bearb. | 10/26 | blm |
| anerkannt<br>Ludwigsburg, den |  | Plangröße 590x297                                                                          |                                             | gez.   | 10/26 | blm |
|                               |  |                                                                                            |                                             | gepr.  | 10/26 | das |
|                               |  | aufgestellt<br>Stuttgart, den 08.10.2026                                                   |                                             |        |       |     |
|                               |  | VERWENDUNG NUR ZUR AUSSCHREIBUNG                                                           |                                             |        |       |     |