


Regeldetail 8

Asphaltbeton AC 11 D N, Bk 1,0

Vorfahrt Vorplatz**, Einfahrt PHO, Liegenkrankenvorfahrt, Zufahrt West**, Südliche Zufahrt PHW

Die Aufbauten beruhen auf der RStO 12/24

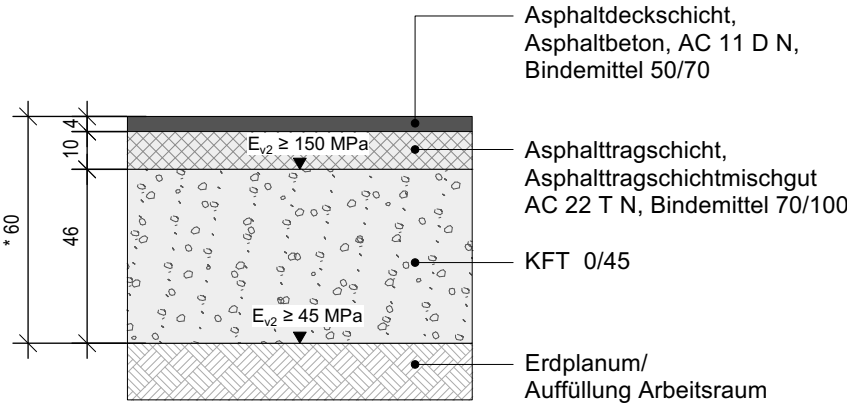

* Gesamtdicke nach örtlicher Gegebenheit, evtl. zusätzliche Bodenverbesserung erforderlich (Frostempfindlichkeitsklasse F2/F3, Frosteinwirkung Zone II)


** Erdplanum
Ausbildung des Erdplanums mit einem Gefälle von mind. 2,5% in Richtung der Planumsentwässerung.

Regeldetail 11

Rasenfugenpflaster N3

Stellflächen für Feuerwehrfahrzeuge und Technikfahrzeuge (Andienung Notstrom, Fettabscheider, Technikraum)

Die Aufbauten beruhen auf der ZTV-Wegebau 2022

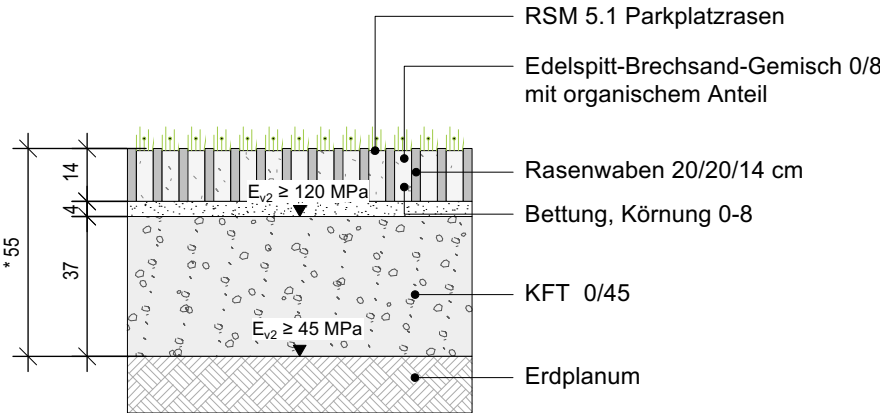


*Gesamtdicke nach örtlicher Gegebenheit, evtl. zusätzliche Bodenverbesserung erforderlich (Frostempfindlichkeitsklasse F2/F3, Frosteinwirkung Zone II)

Regeldetail 13

Vegetationsflächen

Gehölz-/Rasen-/Wiesenflächen

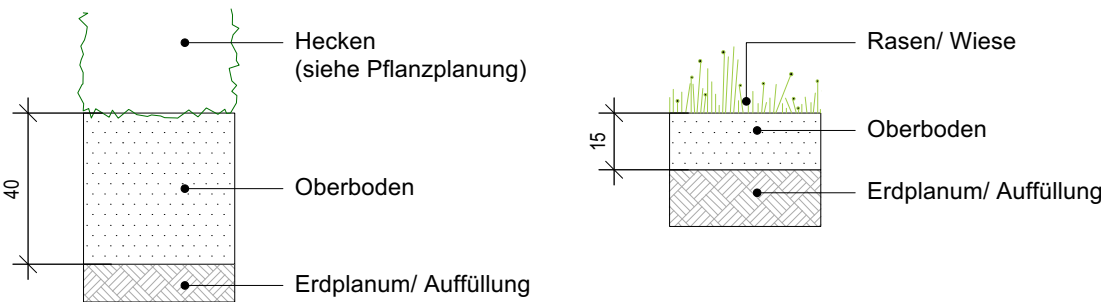


Regeldetail 9

Asphaltbeton AC 11 D N, Bk 0,3

Weg Grüne Fuge Ost, Wege Grüne Fuge West, Westlicher Weg PHW

Die Aufbauten beruhen auf der RStO 12/24

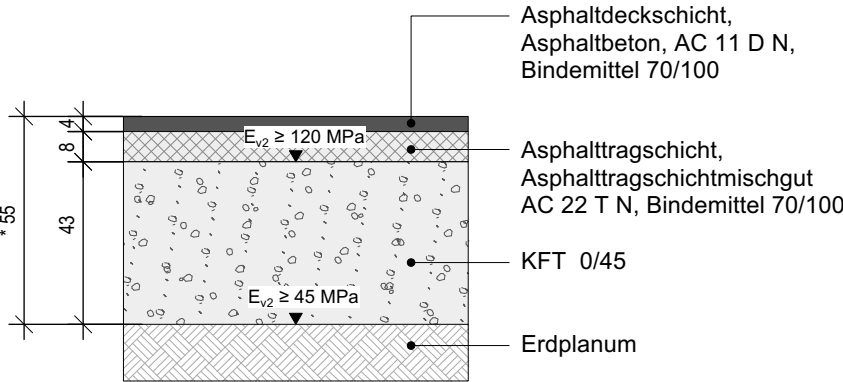


*Gesamtdicke nach örtlicher Gegebenheit, evtl. zusätzliche Bodenverbesserung erforderlich (Frostempfindlichkeitsklasse F2/F3, Frosteinwirkung Zone II)

Regeldetail 12

Rasenfugenpflaster N1

Gebäuderandstreifen

Die Aufbauten beruhen auf der ZTV-Wegebau 2022

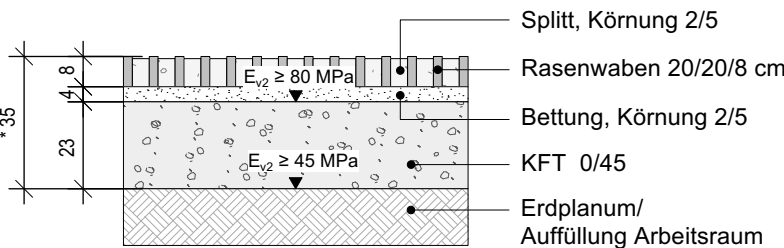

*Gesamtdicke nach örtlicher Gegebenheit, evtl. zusätzliche Bodenverbesserung erforderlich (Frostempfindlichkeitsklasse F2/F3, Frosteinwirkung Zone II)

ALLE MASSEN SIND VOR ORT VON DER AUSFÜHRENDEN FRIMA EIGENVERANTWORTLICH ZU PRÜFEN UND ABWEICHUNGEN SIND DER BAULEITUNG ANZUZEIGEN!
EINGETRAGENE HÖHENMASSEN BEZIEHEN SICH GRUNDSÄTZLICH AUF OKFFB!

Index	Name	Datum	Änderung

Plannummer: FGLA-UEB-CD-00-210-6A-5-00		
Planinhalt: GGES348_5_Südlicher Bereich, Regeldetails Beläge		Status: W
Index:	Indexdatum:	

Baumaßnahme: Neubau Flugfeldklinikum
Sämtliche Höhenkoten beziehen sich auf ± 0,00 = 431,50 müNN

Bauherr: Kreiskliniken Böblingen gGmbH Arthur-Grube-Straße 70 71065 Sindelfingen info@kommer-pm.de	Klinikverbund Südwest
--	-----------------------

Architekt: HDR GmbH h4a GmbH Danneckerstraße 37 70182 Stuttgart 053301@emeanf.hdrprojects.com	HDR h4a
---	-----------

Landschaftsarchitekt: faktorgrün Partnerschaftsgesellschaft mbB Landschaftsarchitekten bdla Beratende Ingenieure Schockenriedstraße 4 70565 Stuttgart stuttgart@faktorgruen.de

Planinhalt: GGES348_5_Südlicher Bereich, Regeldetails Beläge		
Projekt-Nr. GES/348 0,48/0,42	Leistungsphase: Werkplanung	Planerstellung: 03.03.2026 Maßstab: 1:20 Gefertigt: ts/ki Datum Modelupload: Geprüft: