Regeldetail 4
Betonpflasterbelag N2
Nördlicher und Südlicher Gehweg Zufahrt West

Die Aufbauten beruhen auf der ZTV-Wegebau 2022

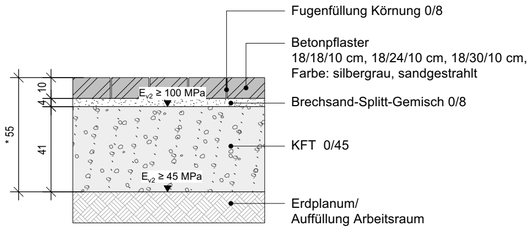

*Gesamtdicke nach örtlicher Gegebenheit,
evtl. zusätzliche Bodenverbesserung erforderlich
(Frostempfindlichkeitsklasse F2/F3, Frosteinwirkung Zone II)

Regeldetail 6
Betonpflasterbelag N3
Überfahrt ZSG, Durchfahrt Bestatter

Die Aufbauten beruhen auf der ZTV-Wegebau 2022

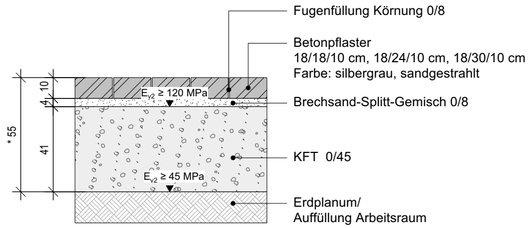

*Gesamtdicke nach örtlicher Gegebenheit,
evtl. zusätzliche Bodenverbesserung erforderlich
(Frostempfindlichkeitsklasse F2/F3, Frosteinwirkung Zone II)

Regeldetail 7
Betonpflasterbelag
Eingang West

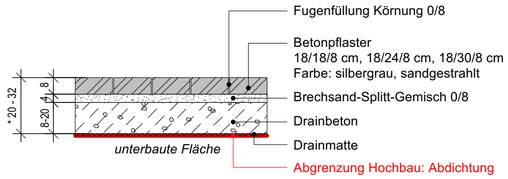

Regeldetail 8
Asphaltbeton AC 11 D N, Bk 1,0
Vorfahrt Vorplatz**, Einfahrt PHO, Liegenkrankenvorfahrt, Zufahrt West**, Südliche Zufahrt PHW

Die Aufbauten beruhen auf der RStO 12/24

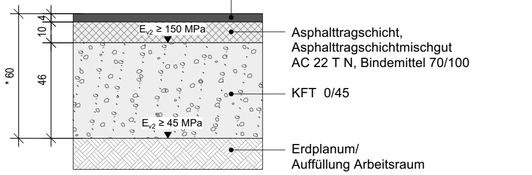

* Gesamtdicke nach örtlicher Gegebenheit,
evtl. zusätzliche Bodenverbesserung erforderlich
(Frostempfindlichkeitsklasse F2/F3, Frosteinwirkung Zone II)

** **Erdplanum**
Ausbildung des Erdplanums mit einem Gefälle von
mind. 2,5% in Richtung der Planumsentwässerung.

Regeldetail 15
Asphaltbeton AC 11 D N, Bk 3,2
Zufahrt West (Übergang Elly-Beinhorn-Straße/ Wirtschaftshof)**,

Die Aufbauten beruhen auf der RStO 12/24

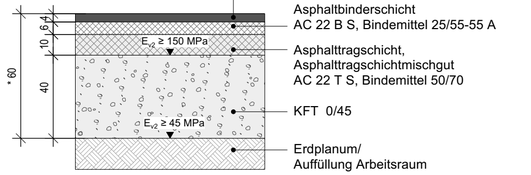

* Gesamtdicke nach örtlicher Gegebenheit,
evtl. zusätzliche Bodenverbesserung erforderlich
(Frostempfindlichkeitsklasse F2/F3, Frosteinwirkung Zone II)

** **Erdplanum**
Ausbildung des Erdplanums mit einem Gefälle von
mind. 2,5% in Richtung der Planumsentwässerung.

Regeldetail 10
Rasenfugenpflaster N3
Stellplätze Vorplatz, Stellplätze Zufahrt West, wegebegleitend grüne Fuge Ost

Die Aufbauten beruhen auf der ZTV-Wegebau 2022

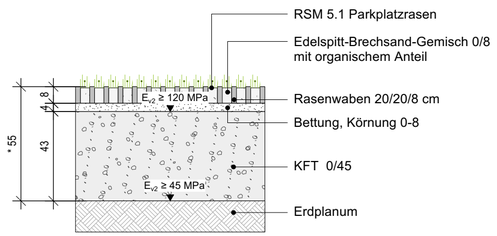

*Gesamtdicke nach örtlicher Gegebenheit,
evtl. zusätzliche Bodenverbesserung erforderlich
(Frostempfindlichkeitsklasse F2/F3, Frosteinwirkung Zone II)

Übersicht Beläge, o.M.

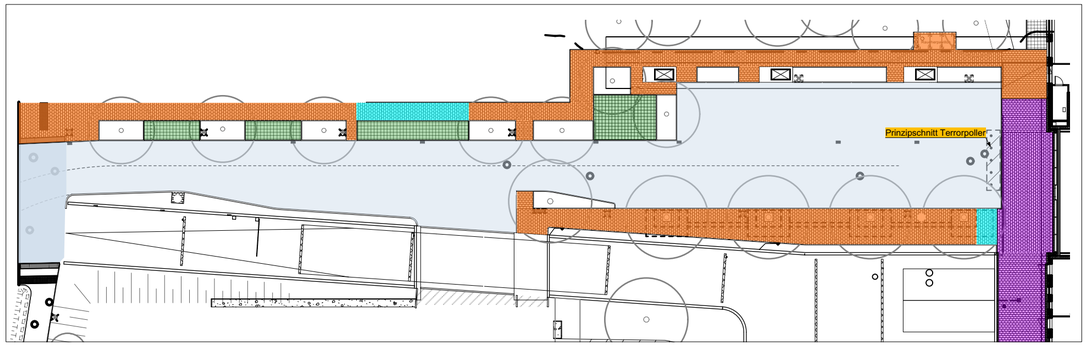

Prinzipschnitt
Einbau Terrorpoller
Zufahrt West

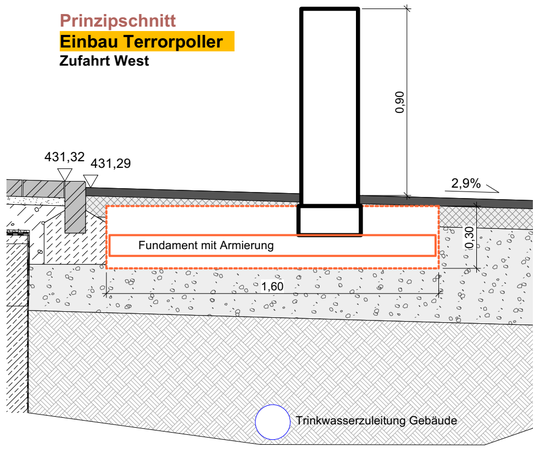

ALLE MASSEN SIND VOR ORT VON DER AUSFÜHRENDEN FRIMA EIGENVERANTWORTLICH ZU PRÜFEN UND ABWEICHUNGEN SIND DER BAULEITUNG ANZUZEIGEN!
EINGETRAGENE HÖHENMASSEN BEZIEHEN SICH GRUNDSÄTZLICH AUF OKFFB!

Index	Name	Datum	Änderung

Plannummer:
FGLA-UEB-CD-00-410-6A-5-00

Planinhalt:
GGES348_5_Zufahrt West, Regeldetails Beläge

Status: W
Index:
Indexdatum:

Baumaßnahme:
Neubau Flugfeldklinikum

Sämtliche Höhenkoten beziehen sich auf ± 0,00 = 431,50 müNN

Bauherr:
Kreiskliniken Böblingen gGmbH
Arthur-Grube-Straße 70 | 71065 Sindelfingen | info@kommer-pm.de

Klinikverbund Südwest

Architekt:
HDR GmbH I h4a GmbH
Danneckerstraße 37 | 70182 Stuttgart | 053301@emeanf.hdrprojects.com

Landschaftsarchitekt:
faktorgrün Partnerschaftsgesellschaft mbB Landschaftsarchitekten bdla Beratende Ingenieure
Schockenriedstraße 4 | 70565 Stuttgart | stuttgart@faktorgruen.de

Planinhalt:
GGES348_5_Zufahrt West, Regeldetails Beläge

Projekt-Nr.	Leistungsphase:	Planerstellung:	Datum Modellupload:
GES/348	Werkplanung	21.05.2026	
0,62/0,42		Maßstab: 1:20 / Gefertigt: ts/ki	Geprüft: