




Regelschnitt Asphaltbelag Wirtschaftshof

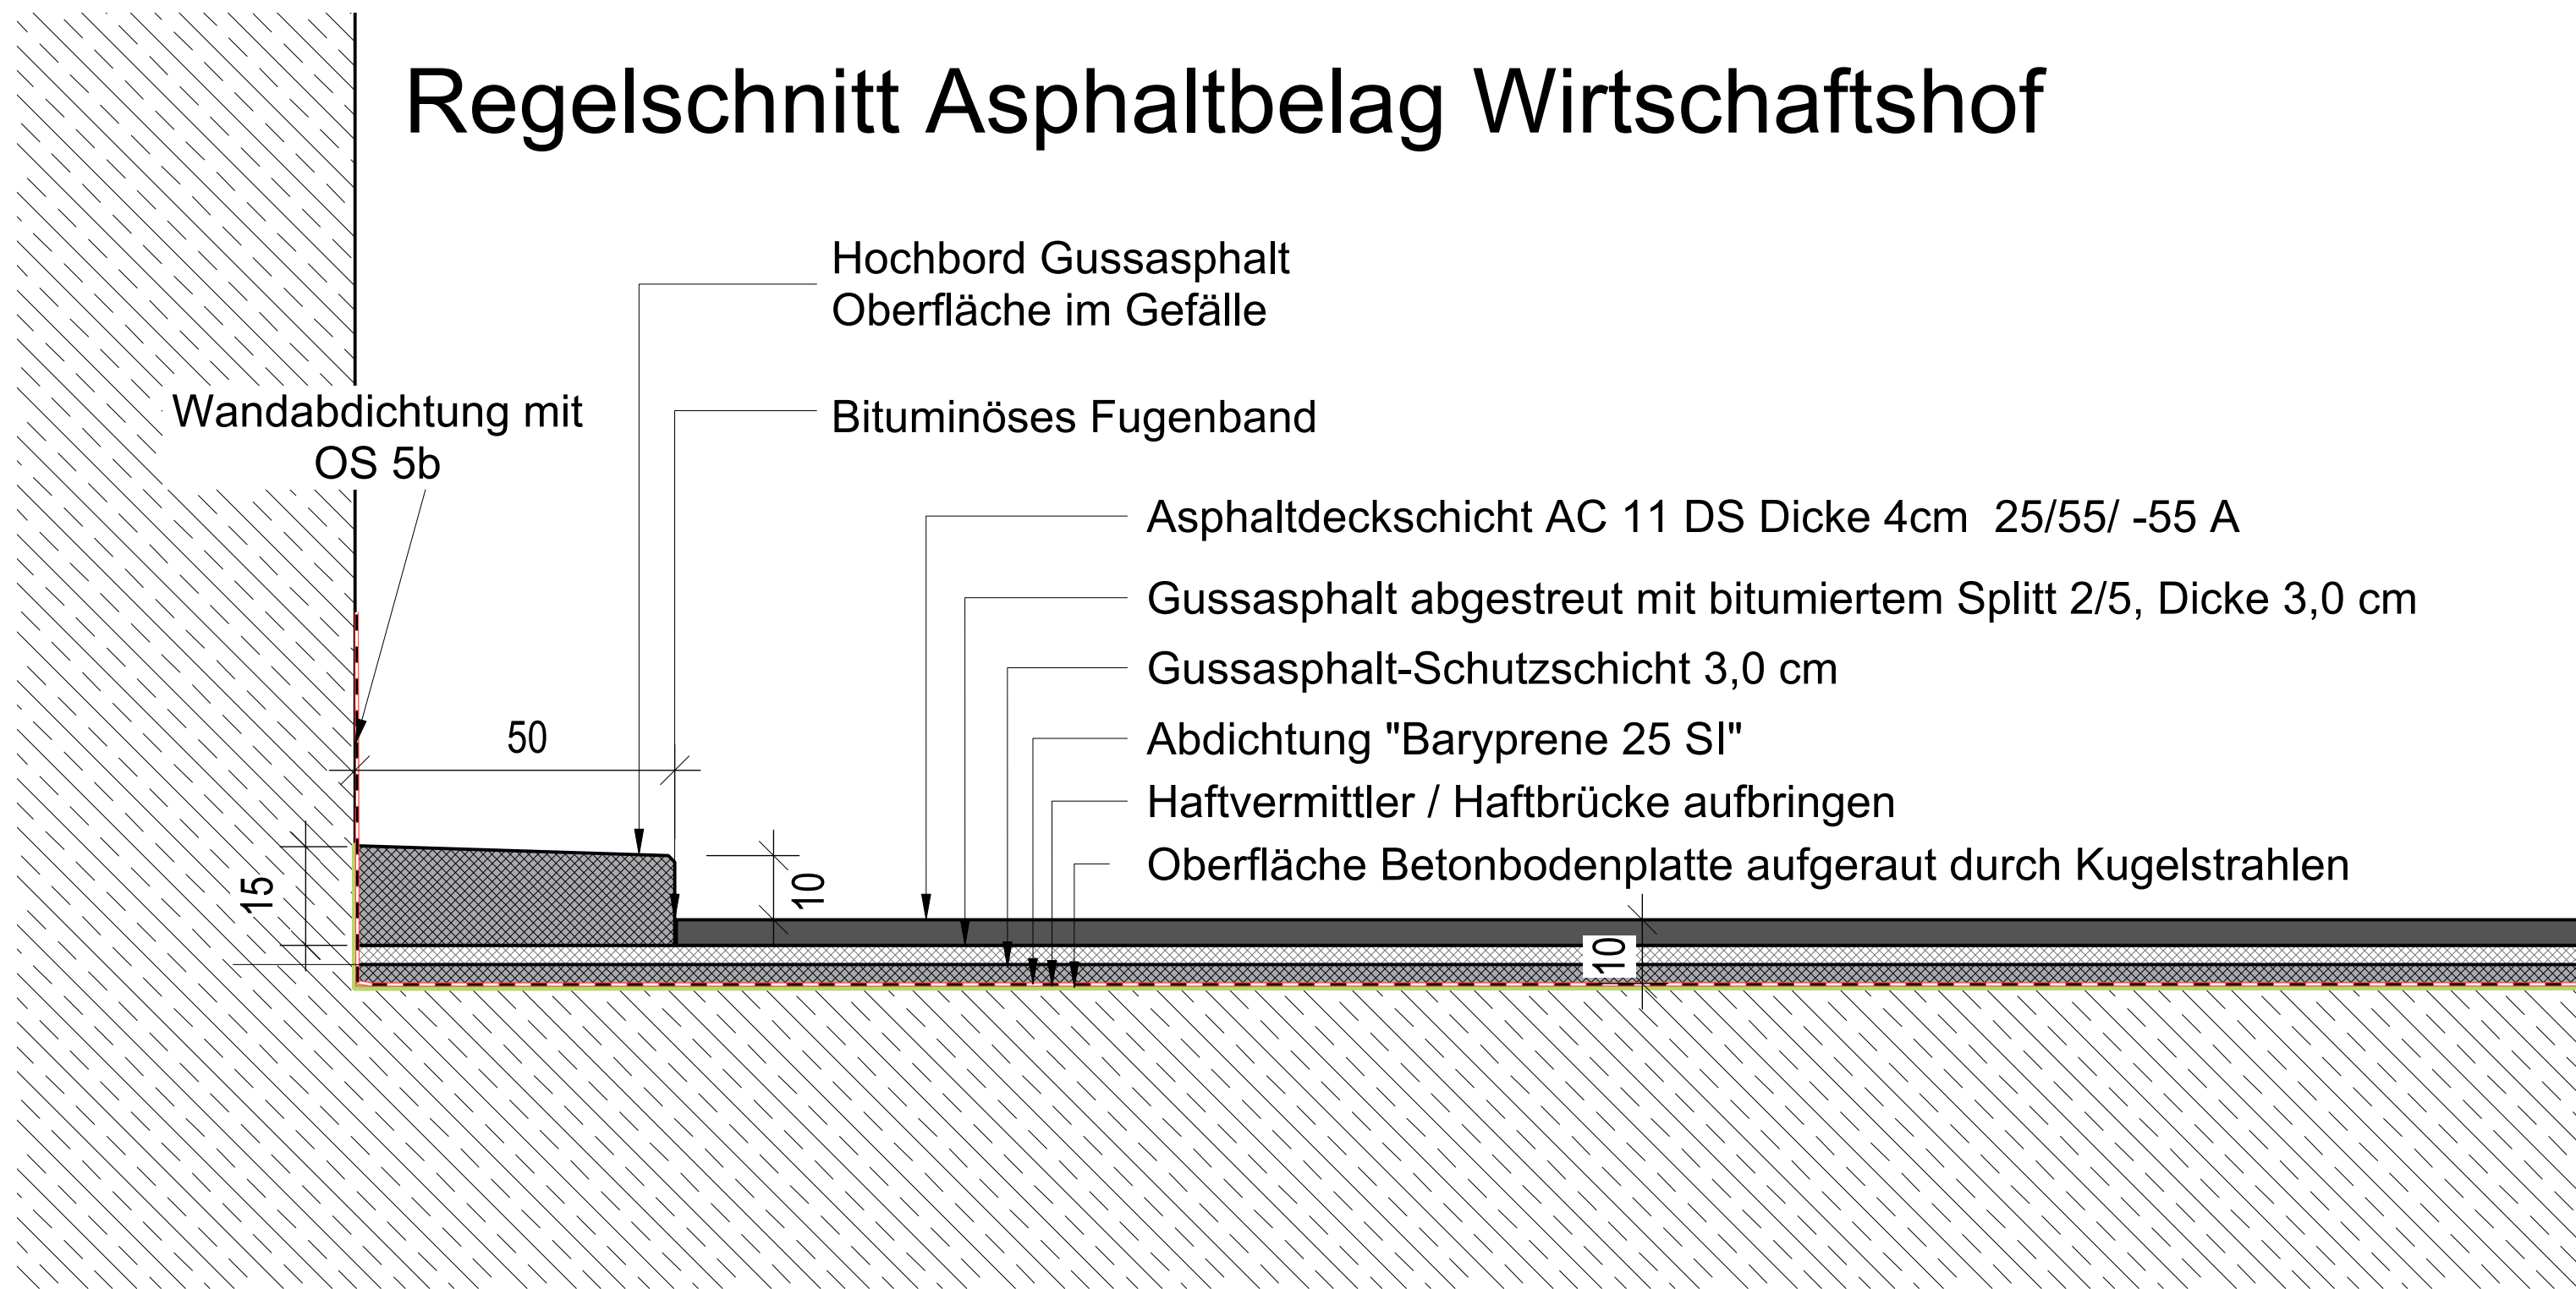

Schnitt Pflasterbelag Anschluss Wand

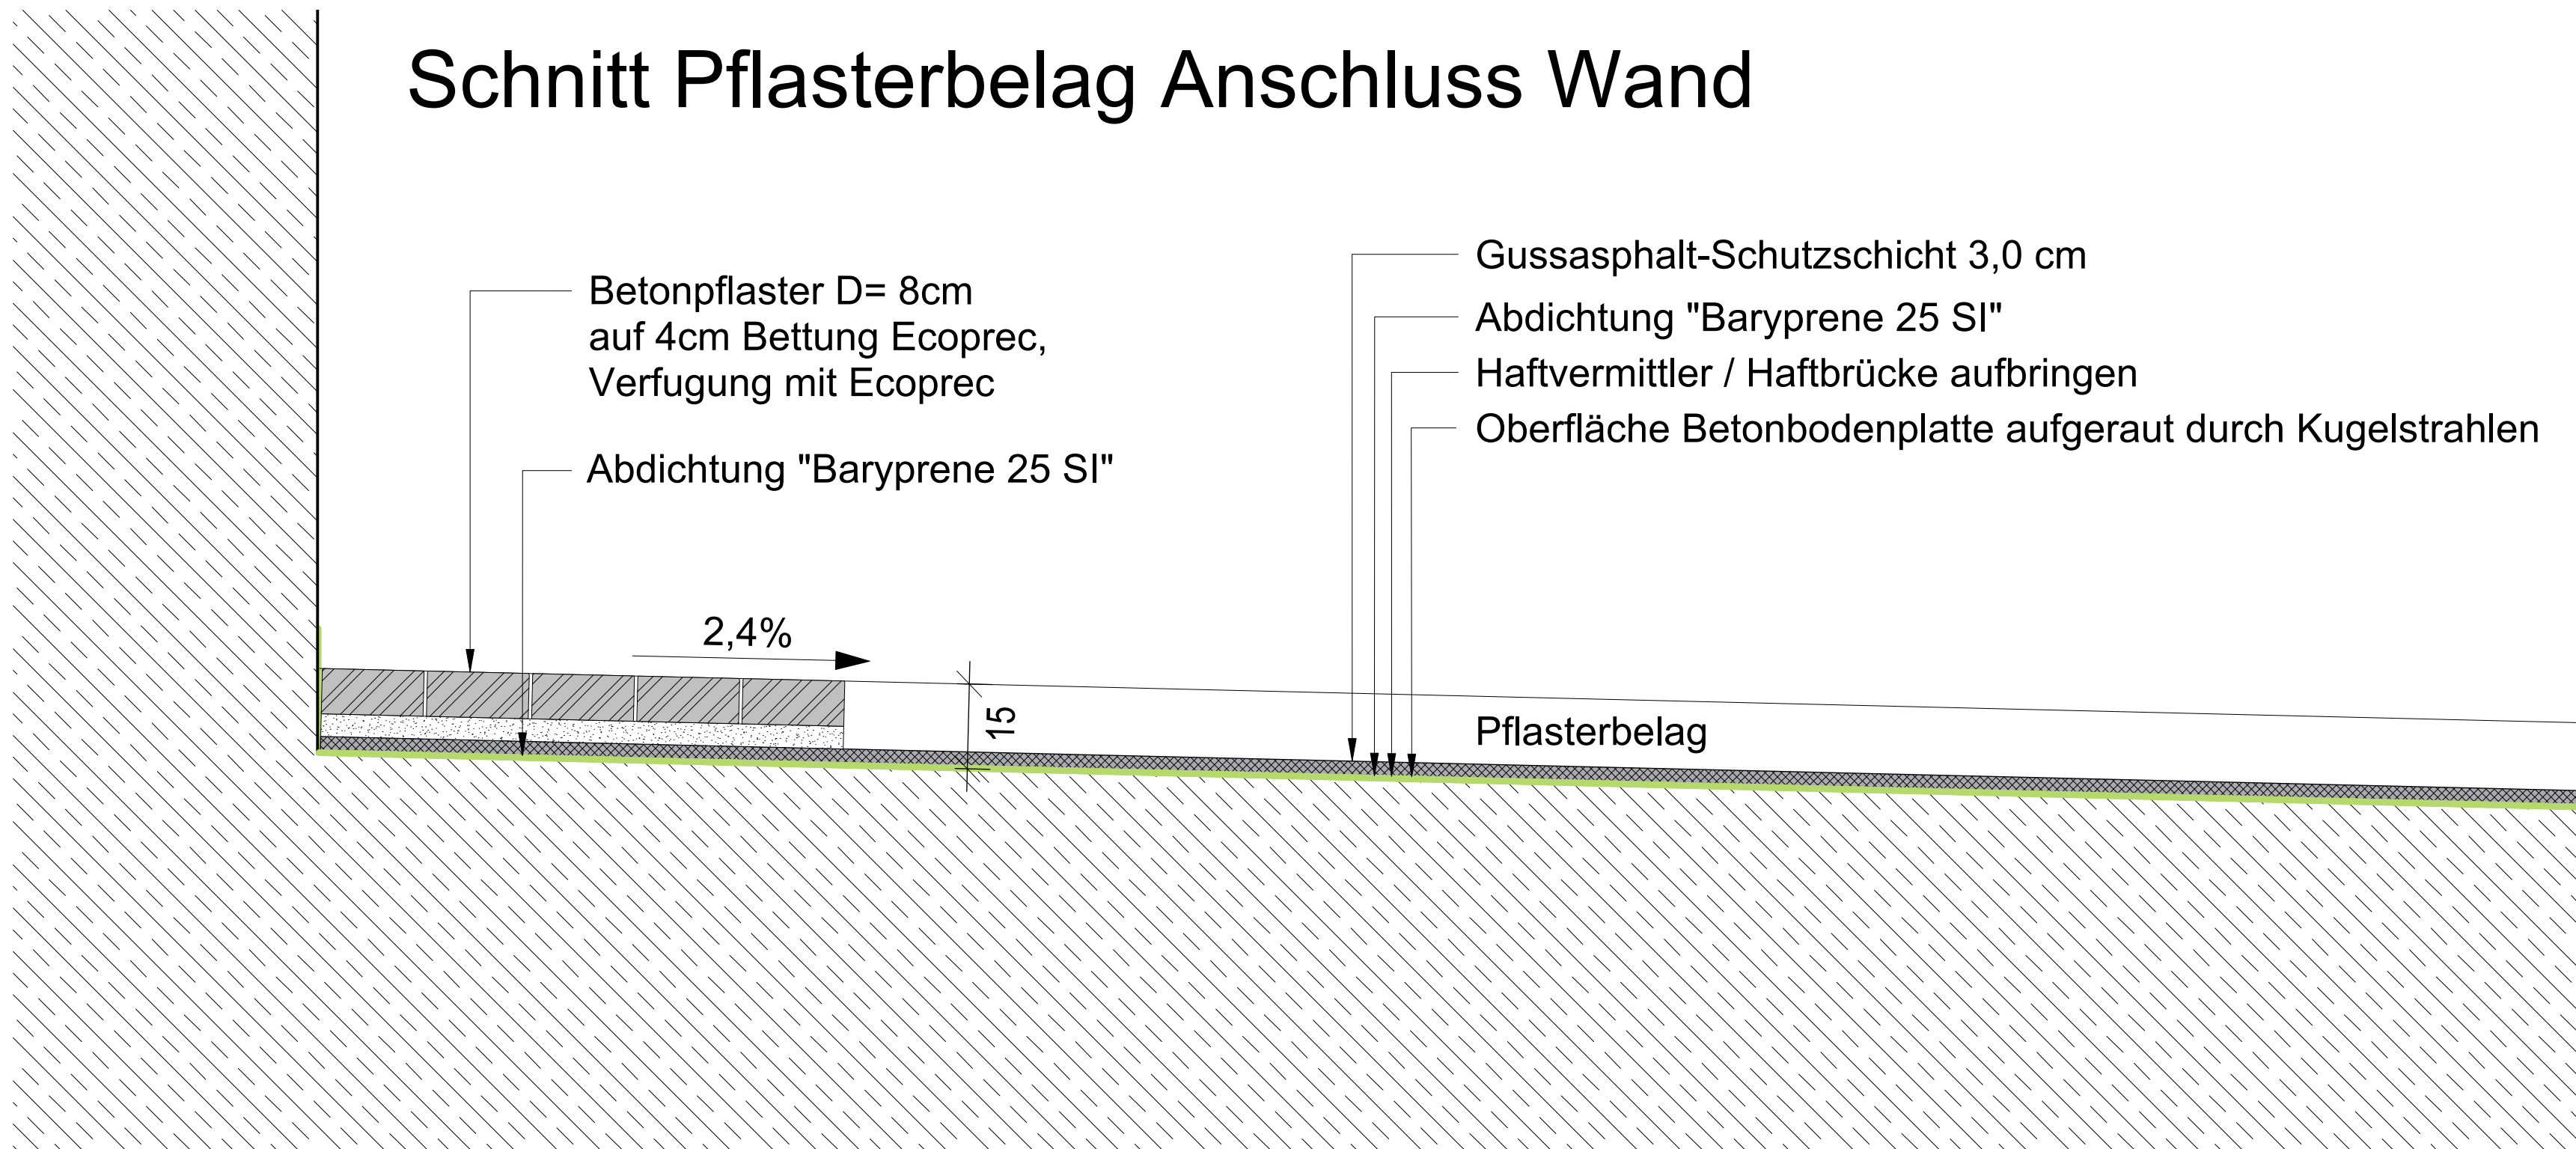

Schnitt Pflasterbelag Bereich Sauerstofftank

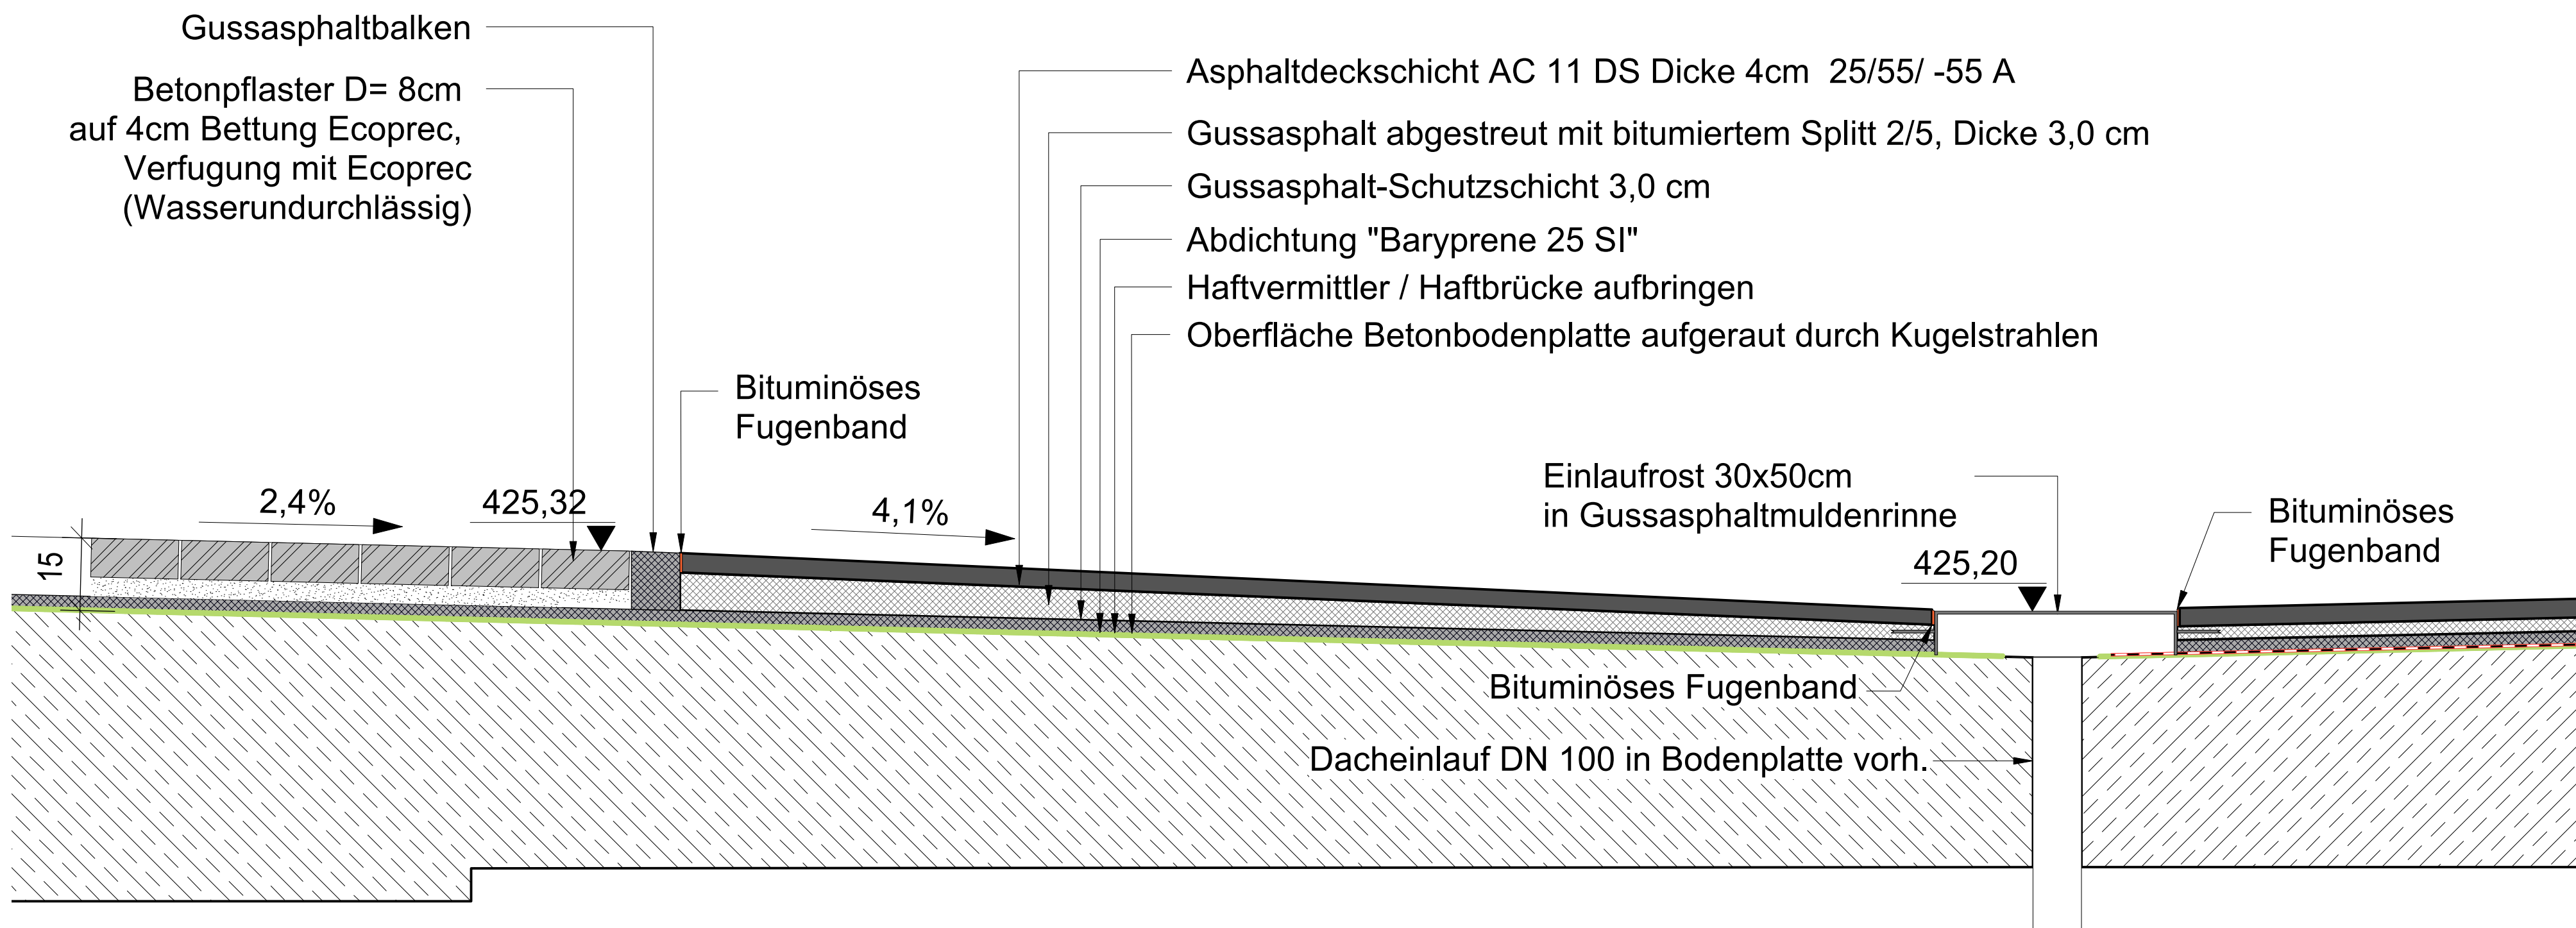

ALLE MASSEN SIND VOR ORT VON DER AUSFÜHRENDEN FRIMA EIGENVERANTWORTLICH ZU
PRÜFEN UND ABWEICHUNGEN SIND DER BAULEITUNG ANZUZEIGEN!
EINGETRAGENE HÖHENMASSEN BEZIEHEN SICH GRUNDSÄTZLICH AUF OKFFB!

Index	Name	Datum	Änderung

Platanummer: FGLA-UEB-CD-00-411-6A-5-00		Status: W	
Platinhalt: GGES348_5_Wirtschaftshof, Regeldetails Beläge		Index:	Indextatum:

Bezugsnahme:

Neubau Flugfeldklinikum

Sämtliche Höhenkoten beziehen sich auf $\pm 0,00 = 431,50$ müNN

Beuthen:
Kreiskliniken Böblingen gGmbH
Arthur-Grube-Straße 70 | 71065 Sindelfingen | info@kommer-pm.de



Architekt:
HDR GmbH | h4a GmbH
Danneckerstraße 37 | 70182 Stuttgart | 053301@emeanf.hdrprojects.com



Landschaftsarchitekt:
faktorgrün Partnerschaftsgesellschaft mbH
Landschaftsarchitekten bda
Beratende Ingenieure
Schockenriedstraße 4 | 70565 Stuttgart | stuttgart@faktorgruen.de

Planinhalt:

GGES348_5_Wirtschaftshof, Regeldetails Beläge

Projekt-Nr. GES/348 0,76/0,7	Leistungsphase: Werkplanung	Planerstellung 03.07.2026	Datum Modellcheck:
		Maßstab: 1:10	Geprüft: ts/ki