




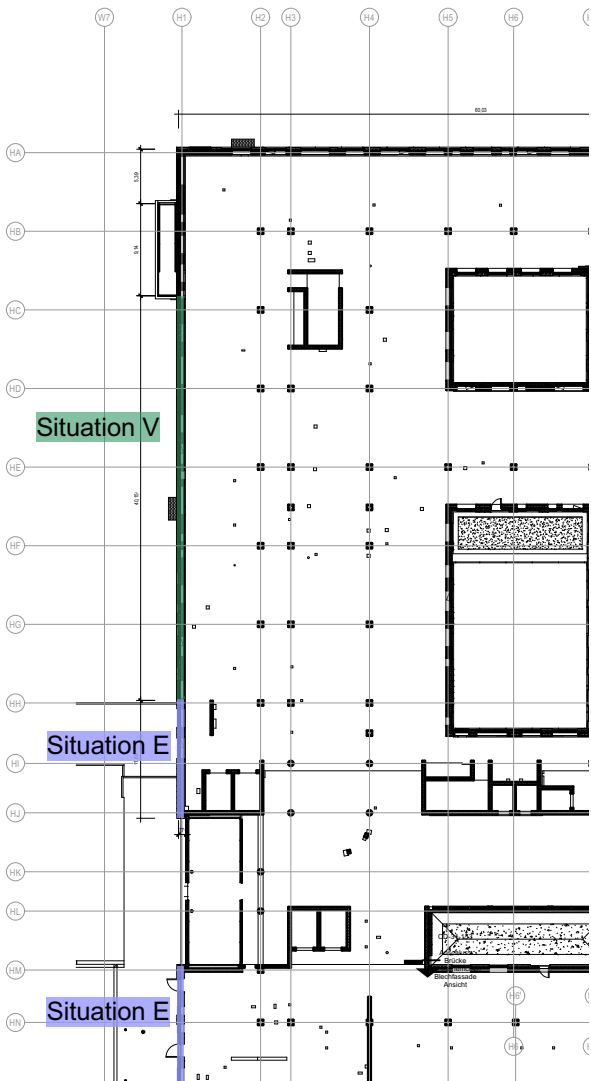

Übersicht Fassadenanschlüsse, o.M.
Grundlage Hochbau: HhAA-HGB-CD-31-032-AF-5-01

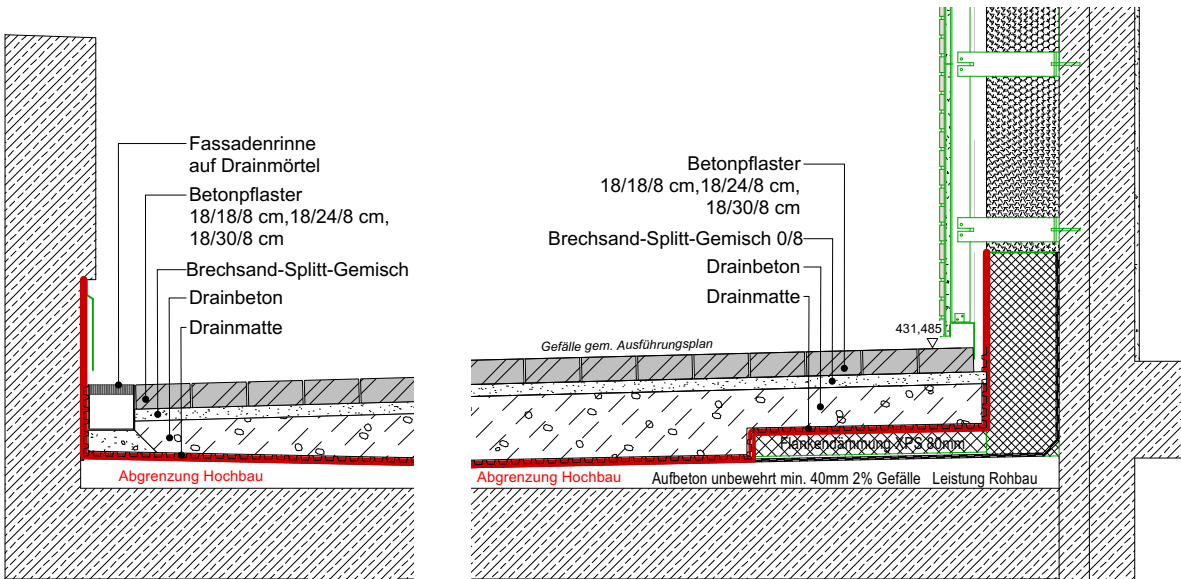

Geländeanschluss Bereich über Wirtschaftshof,
Situation E, M. 1:25
Grundlage Hochbau: HhAA-HGB-CD-31-304-AF-5-01

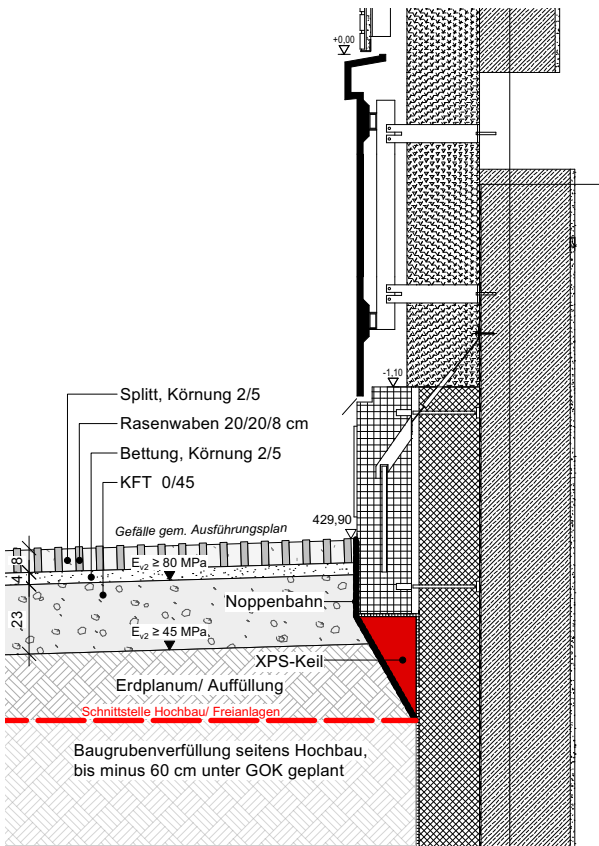

Schnitt Geländeanschluss Sockel,
Situation V, M. 1:25
Grundlage Hochbau: HhAA-HGB-CD-21-301-AF-5-01

ALLE MASSEN SIND VOR ORT VON DER AUSFÜHRENDEN FRIMA EIGENVERANTWORTLICH ZU PRÜFEN UND ABWEICHUNGEN SIND DER BAULEITUNG ANZUZEIGEN!
EINGETRAGENE HÖHENMASSEN BEZIEHEN SICH GRUNDSÄTZLICH AUF OKFFB!

Index	Name	Datum	Änderung

Plannummer: FGLA-UEB-CD-00-412-6A-5-00			Status: W	
Planinhalt: GGES348_5_Zufahrt West, Fassadenanschlüsse			Index:	Indexdatum:

Baumaßnahme: Neubau Flugfeldklinikum	
Sämtliche Höhenkoten beziehen sich auf ± 0,00 = 431,50 müNN	

Bauherr: Kreiskliniken Böblingen gGmbH Arthur-Grube-Straße 70 71065 Sindelfingen info@kommer-pm.de	Klinikverbund Südwest
--	-----------------------

Architekt: HDR GmbH h4a GmbH Danneckerstraße 37 70182 Stuttgart 053301@emeanf.hdrprojects.com	h4a
---	-----

Landschaftsarchitekt: faktorgrün Partnerschaftsgesellschaft mbB Landschaftsarchitekten bdla Beratende Ingenieure Schöcknerriedstraße 4 70565 Stuttgart stuttgart@faktorgruen.de	
--	--

Planinhalt: GGES348_5_Zufahrt West, Fassadenanschlüsse		Planerstellung: 21.05.26		Datum Modellupload:	
Projekt-Nr. GES/348 0,37/0,42	Leistungsphase: Werkplanung	Maßstab: 1:25	Gefertigt: ts/ki	Geprüft:	