


Baumstandort Zufahrt West Typ 1, M. 1:50

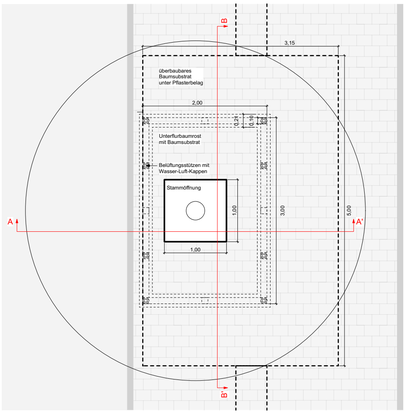


Baumstandort Zufahrt West Typ 2, M. 1:50




Schnitt A-A', M. 1:20

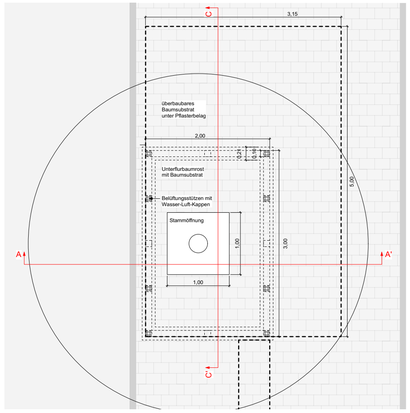


Schnitt B-B', M. 1:20

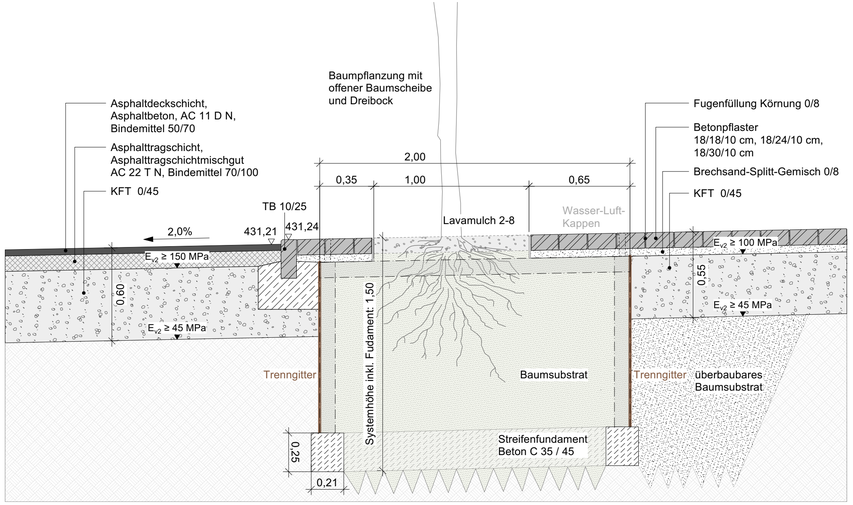


Schnitt C-C', M. 1:20

ALLE MASSEN SIND VOR ORT VON DER AUSFÜHRENDEN FRIMA EIGENVERANTWORTLICH ZU PRÜFEN UND ABWEICHUNGEN SIND DER BAULEITUNG ANZUZEIGEN!
EINGETRAGENE HÖHENMASSEN BEZIEHEN SICH GRUNDSÄTZLICH AUF OKFFB!
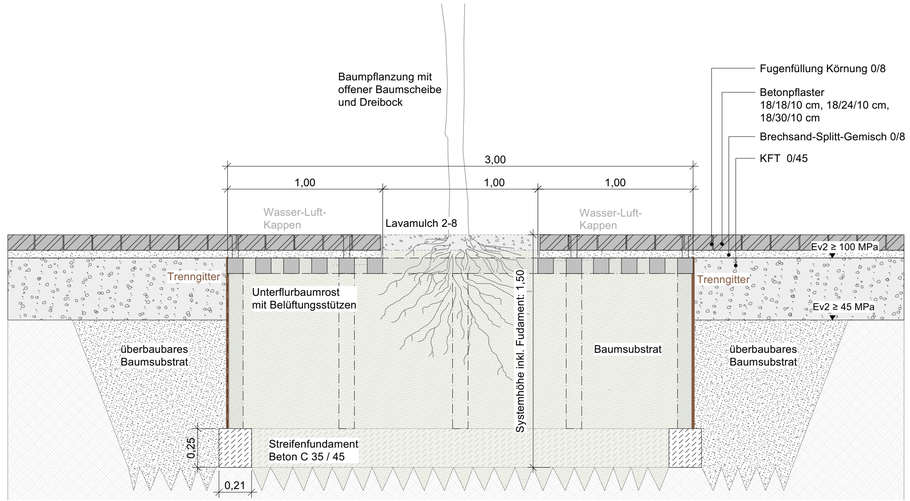
| Index | Name | Datum | Änderung |
|---|---|---|---|

Plannummer:
FGLA-UEB-CD-00-413-6A-5-00

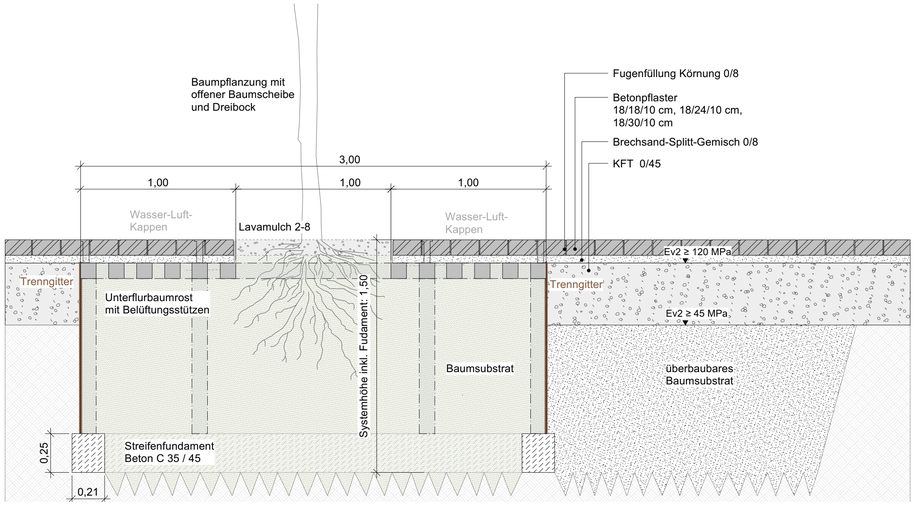Planinhalt:
GGES348_5_Zufahrt West, Baumstandorte

Status: W
Index:
Indexdatum:

Baumaßnahme:
Neubau Flugfeldklinikum

Sämtliche Höhenkoten beziehen sich auf ± 0,00 = 431,50 müNN

Bauherr:
Kreiskliniken Böblingen gGmbH
Arthur-Grube-Straße 70 | 71065 Sindelfingen | info@kommer-pm.de

Klinikverbund Südwest

Architekt:
HDR GmbH I h4a GmbH
Danneckerstraße 37 | 70182 Stuttgart | 053301@emeainf.hdrprojects.com

Landschaftsarchitekt:
faktorgrün Partnerschaftsgesellschaft mbB Landschaftsarchitekten bdla Beratende Ingenieure
Schockenriedstraße 4 | 70565 Stuttgart | stuttgart@faktorgruen.de

Planinhalt:
GGES348_5_Zufahrt West, Baumstandorte

| Projekt-Nr. | Leistungsphase: | Planerstellung: | Datum Modellupload: |
|---|---|---|---|
| GES/348 | Werkplanung | 21.05.2026 | |
| 0,83/0,43 | | Maßstab: 1:50/ 20 · Gefertigt: ts/ki | Geprüft: |