



VE511_04 BÄUME

Symbol	Kürzel	Botanischer Name	Deutscher Name	Qualität	Anzahl (in Stk.)
OCa	OCa	Ostrya carpinifolia (als Alleebaum)	Gewöhnliche Hopfenbuche	Alleebaum 4xv mDb StU 20-25, Mindeststammhöhe 2,50m	7
TT	TT	Tilia tomentosa 'Brabant' (als Alleebaum)	Silber - Linde 'Brabant'	Alleebaum 4xv mDb StU 20-25, Mindeststammhöhe 2,50m	5
VE511_04 Gesamtstückzahl Bäume					12

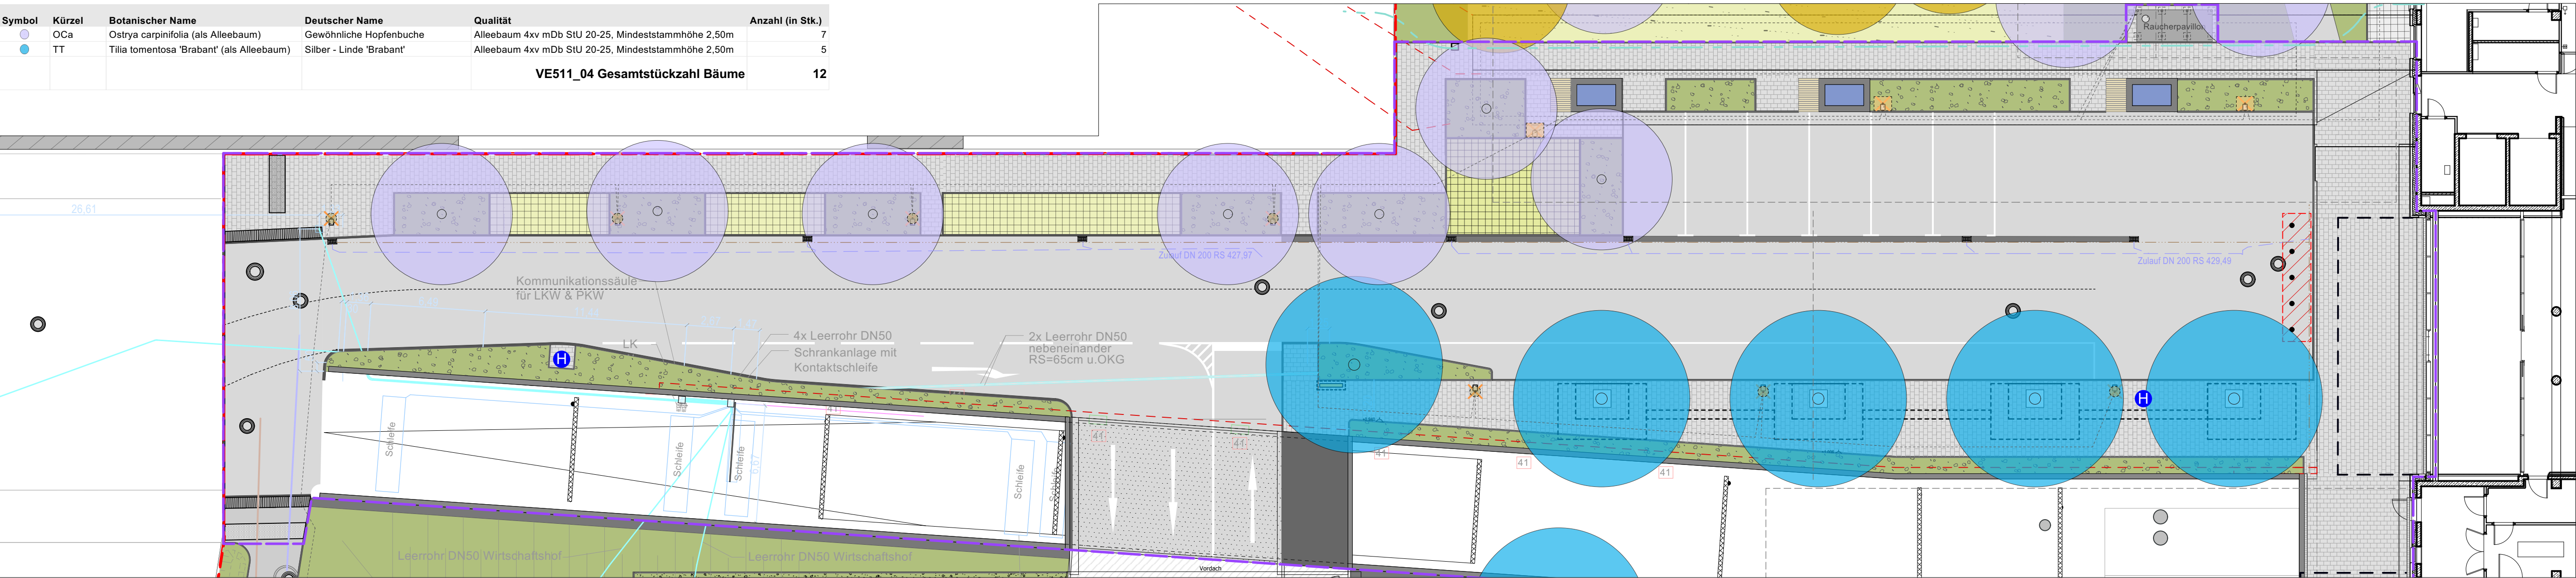


Baumstandorte Zufahrt West, M. 1:200

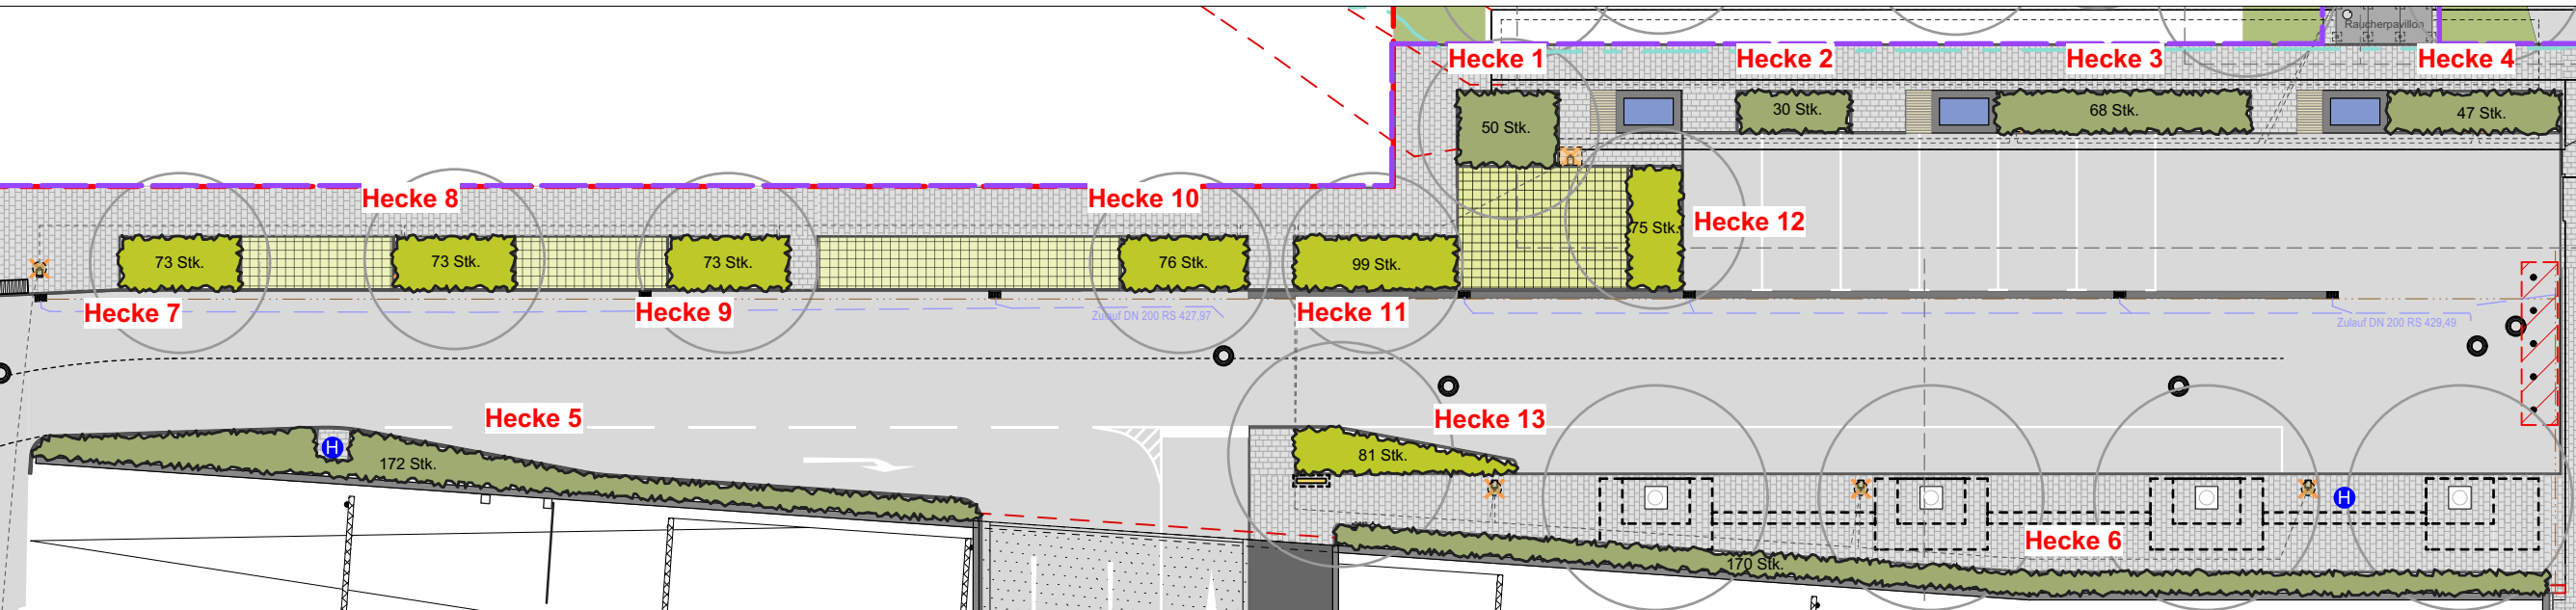


Übersicht Lage Pflanzbeete und Hecken, o.M.

VE511_04 HECKEN


Grafik	Kürzel	Botanischer Name	Deutscher Name	Qualität	Anzahl (in Stk.)
CBE	CBE	Carpinus betulus	Gemeine Hainbuche	He geschn 3xv mB Hoe 150-175	537
LVAT	LVAT	Ligustrum vulgare 'Atrovirens'	Schwarzgrüener Liguster	Str 3xv mB Hoe 80-100	550

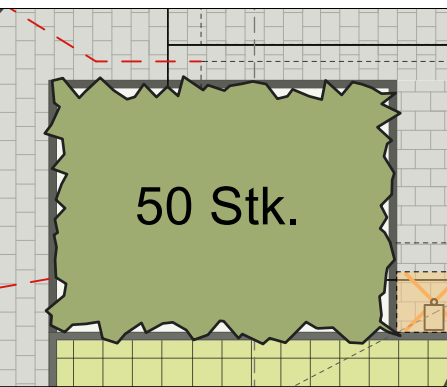


Hecke 1, M. 1:100

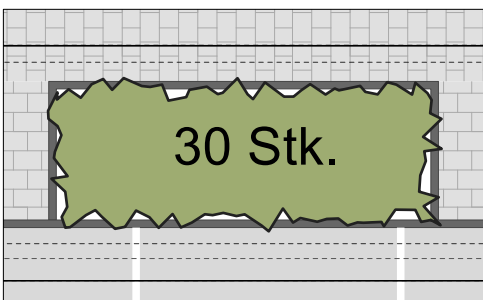


Hecke 2, M. 1:100

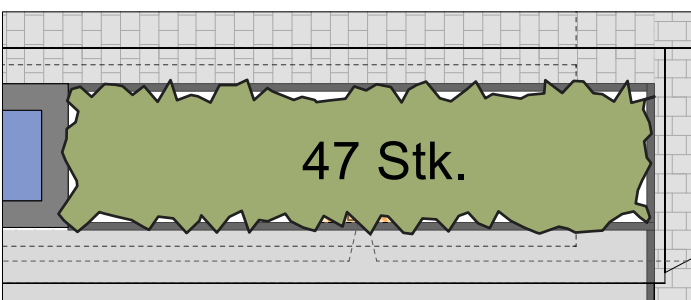


Hecke 4, M. 1:100

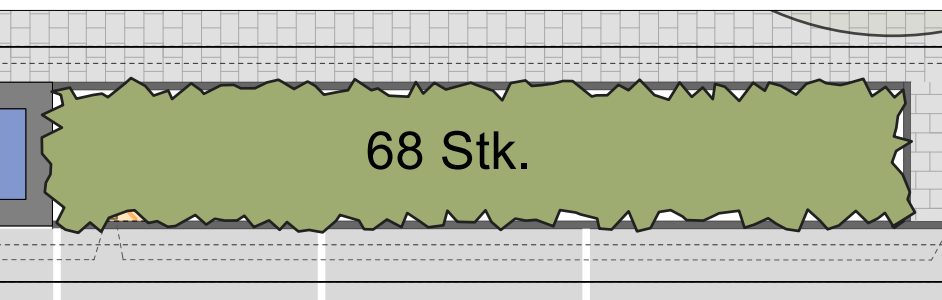


Hecke 3, M. 1:100

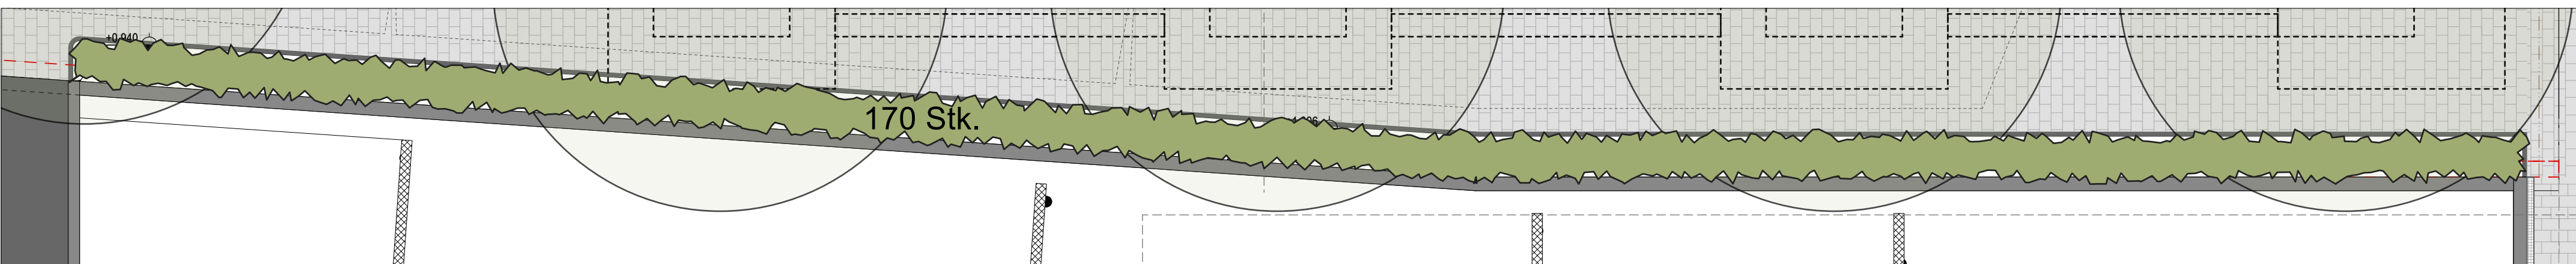


Hecke 6, M. 1:100

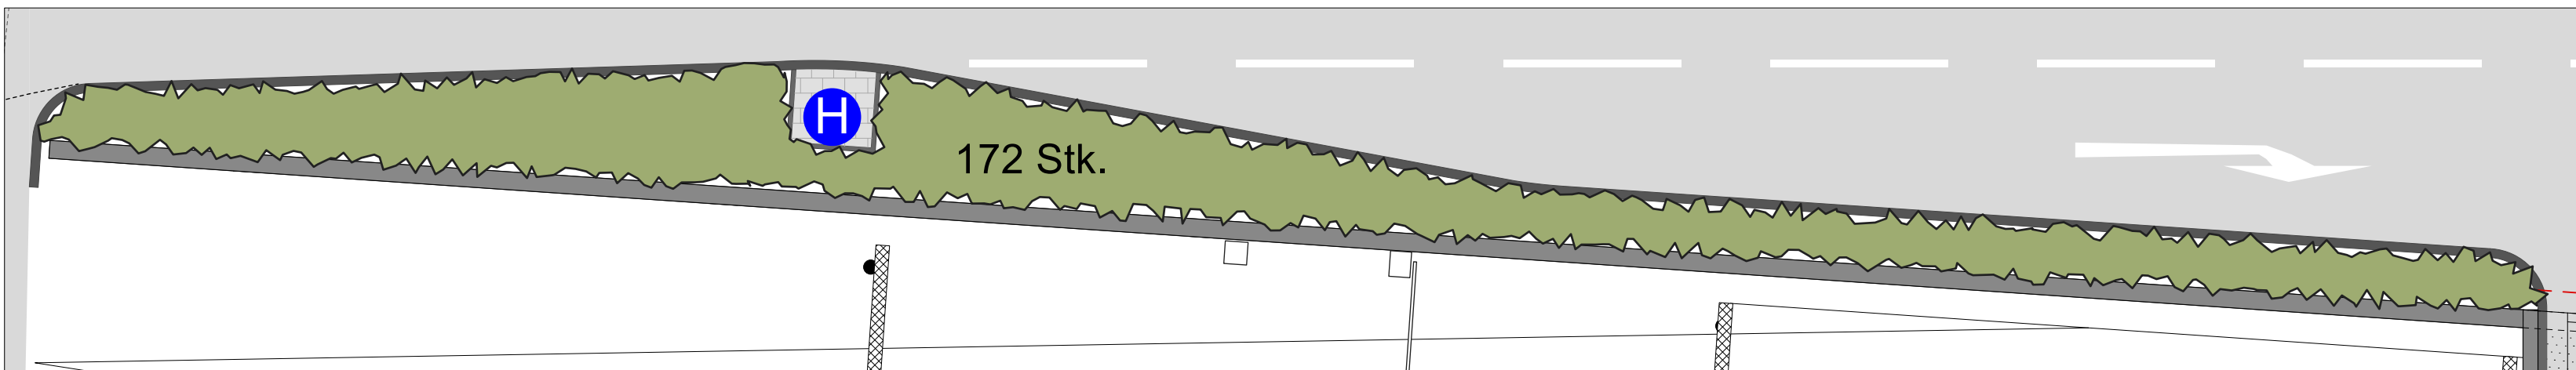


Hecke 5, M. 1:100

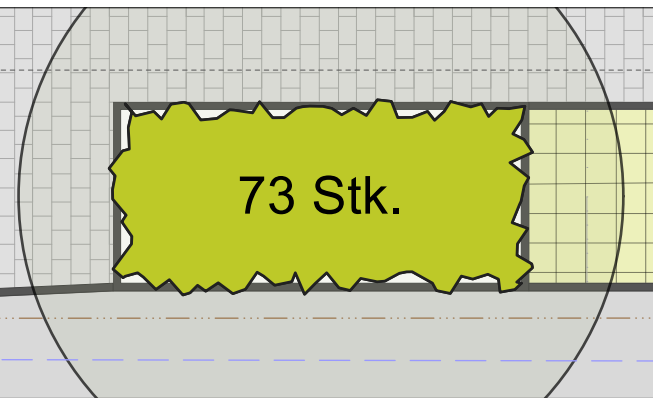


Hecke 7, M. 1:100

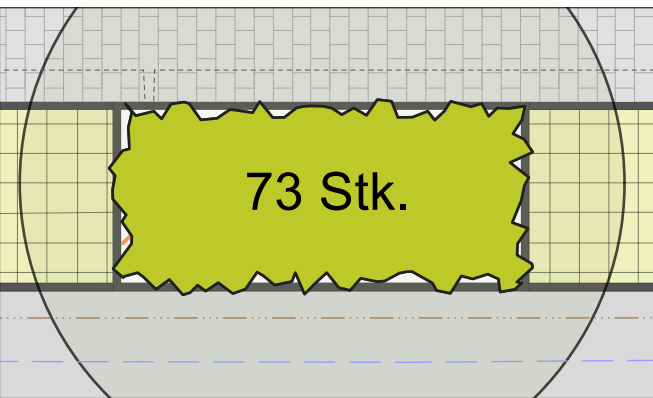


Hecke 8, M. 1:100

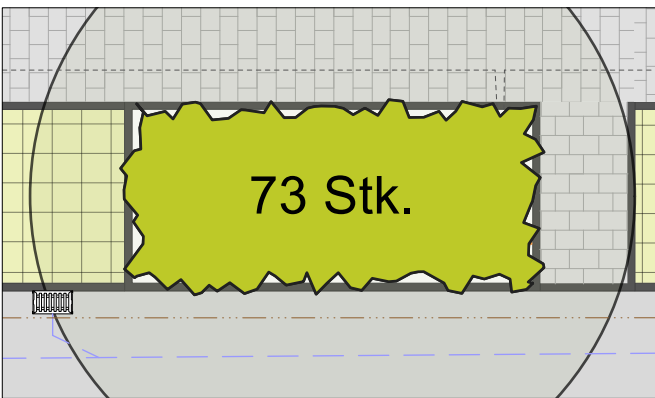


Hecke 9, M. 1:100

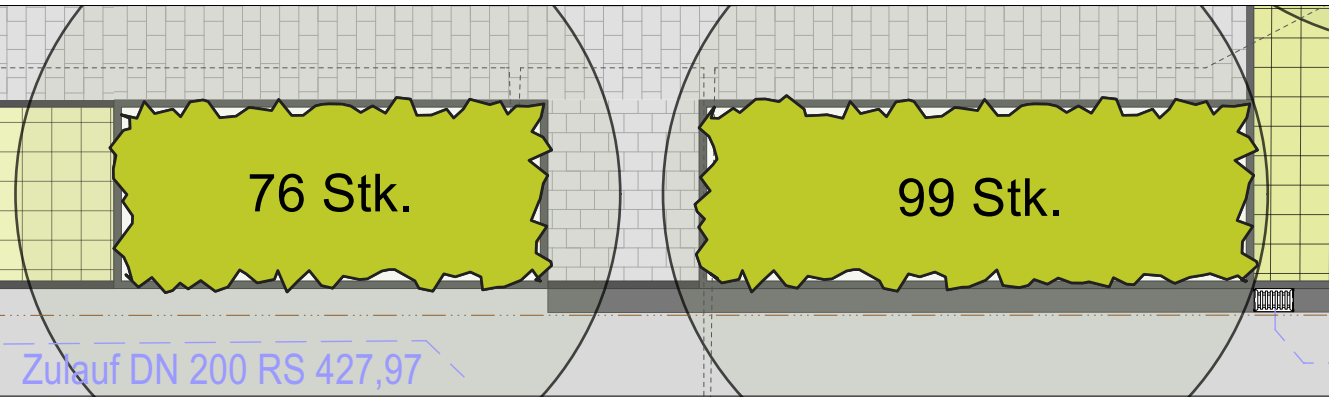

Hecke 10 + 11, M. 1:100

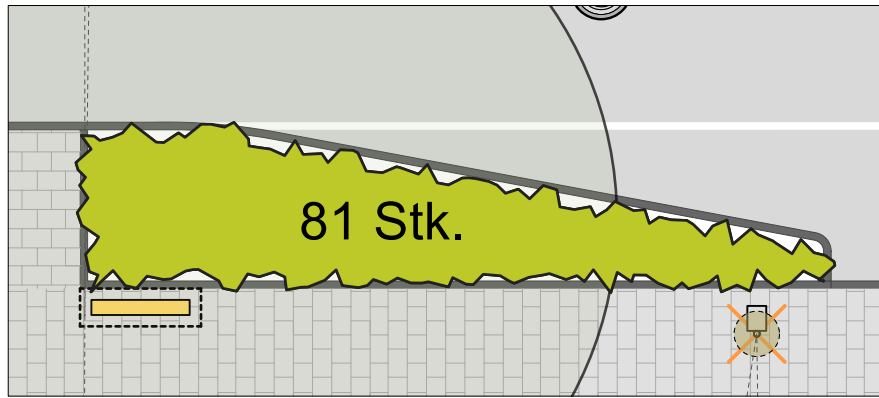

Hecke 13, M. 1:100

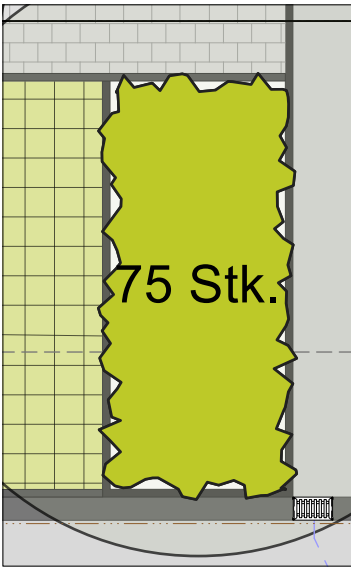


Hecke 12, M. 1:100

ALLE MASSEN SIND VOR ORT VON DER AUSFÜHRENDEN FRIMA EIGENVERANTWORTLICH ZU PRÜFEN UND ABWEICHUNGEN SIND DER BAULEITUNG ANZUZEIGEN!
EINGETRAGENE HÖHENMASSEN BEZIEHEN SICH GRUNDSÄTZLICH AUF OKFFB!

Index	Name	Datum	Änderung

Plannummer:	FGLA-UEB-CL-UE-403-6A-5-00	Status:	W
Planinhalt:	GGES348_5_GR403 Zufahrt West mit Wirtschaftshof - Pflanzplan	Index:	Indendatum:

Arch:	230419_1zu100_Grundriss EG	19.04.23
Goldbeck	ST1053-5-OP-GR-XX-00200.dwg	18.09.24
Kovacic Ingenieure	2023-02-09 Kreiskliniken Böblingen	09.02.23

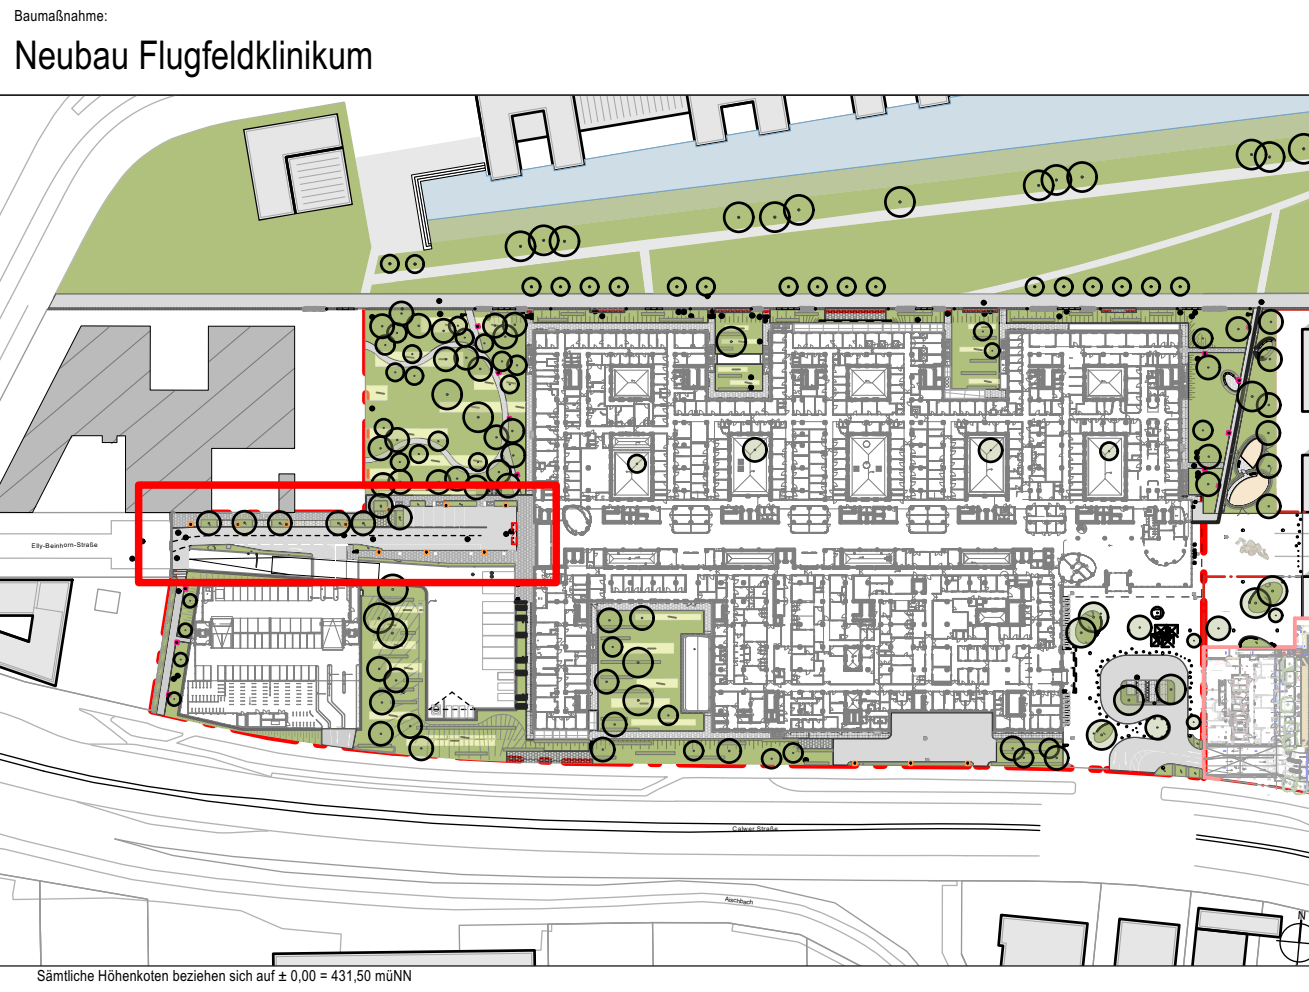

Bauherr:	Klinikverbund Südwest gGmbH	Klinikverbund Südwest
Calwer Straße 68 71034 Böblingen		

Architekt:	HDR GmbH h4a GmbH	HDR h4a
------------	---------------------	-----------

Landschaftsarchitekt:	faktorgrün	Partnerschaftsgesellschaft mbH Landschaftsarchitekten mbH Schockenriedstraße 4 70565 Stuttgart stuttgart@faktorgruen.de
-----------------------	------------	---

Planinhalt:	GGES348_5_GR403 Zufahrt West mit Wirtschaftshof - Pflanzplan
-------------	--

Projek-Nr:	GES/348	Leistungsphase:	Werkplanung	Planierung:	20.05.2026	Datum Modellpost:	
0,95/0,5				Maßstab:	1:200/100	Küffs	Gedruckt: