


+ 428,900 Höhe, Planung

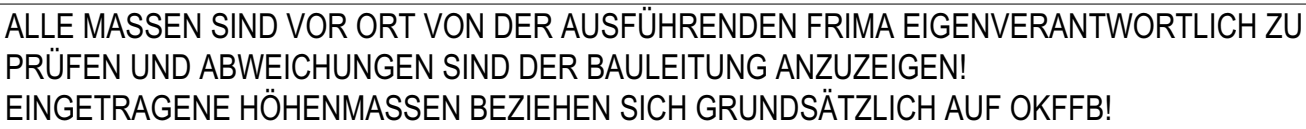

Projekt-Nr. GES/348 0,90/0,42	Leistungsphase: Werkplanung	Planerstellung: 03.07.2026	Datum Modelupload:
		Maßstab: 1:200	Gesätigt: ts/ki
			Gepüßt: