



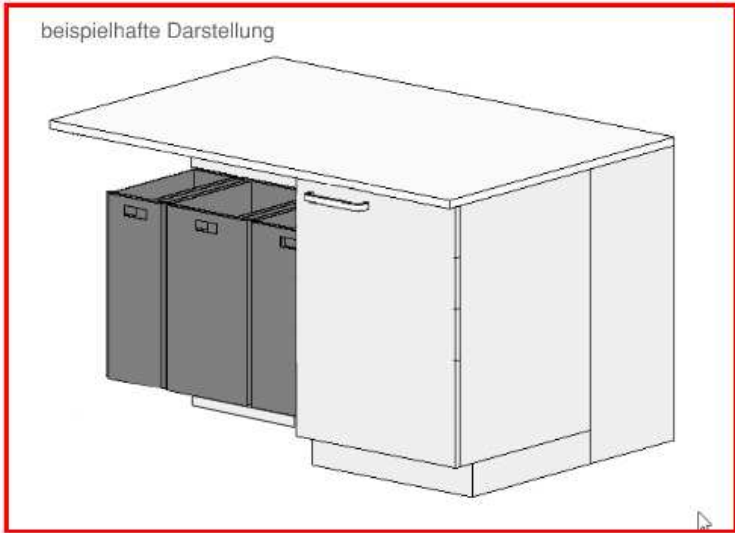

Typ 1 150 x 80 cm

o.M.

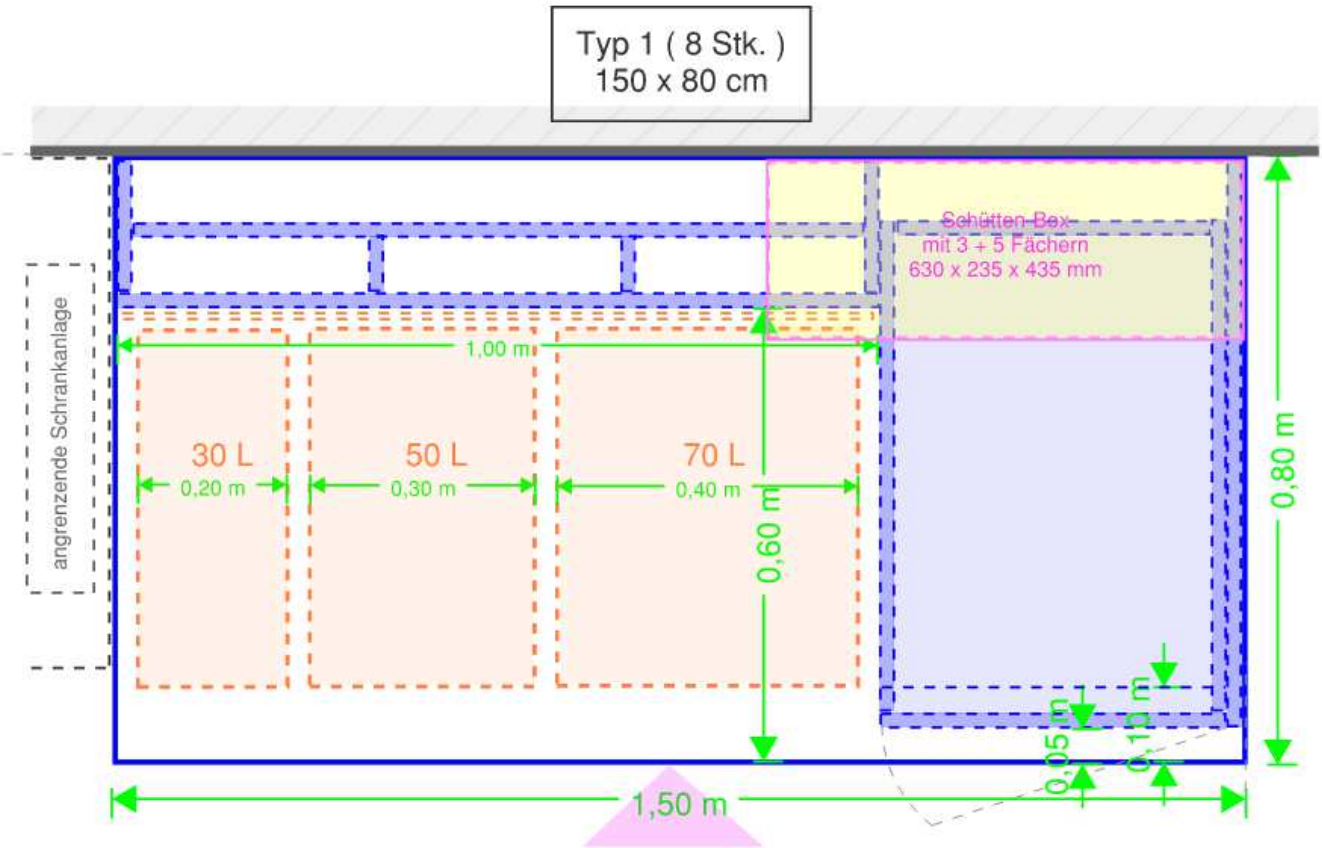

Arbeitstischanlage Typ 1  
M. 1 : 10

EINGETRAGENE HOEHENMASZE BEZIEHEN SICH GRUNDSAETZLICH AUF OKFFB!				Bauherr:  Kreiskliniken Böblingen gGmbH Arthur-Gruber-Straße 70   71065 Sindelfingen		Baumassnahme: Neubau Flugfeldklinikum Böblingen			
				Architekt:  HDR   h4a GmbH Danneckerstraße 37   70182 Stuttgart 053301@emeanf.hdrprojects.com		Planinhalt: Arbeitstischanlage Typ 1			
				Fachplaner:		Projekt-Nr. 0533.01	Plannummer: HhAA-HGB-CD-00-128-AH-5-00	Status: Index:	
						Maßstab: 1 : 10	Leistungsphase: LPH 5	Planerstellung: 23.09.2025	Modellupload: gez. 19.09.2025 boe
Index	Datum	gez.	Änderungen						