




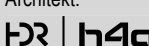
Typ 13 (einmalig)
355 x 100 cm

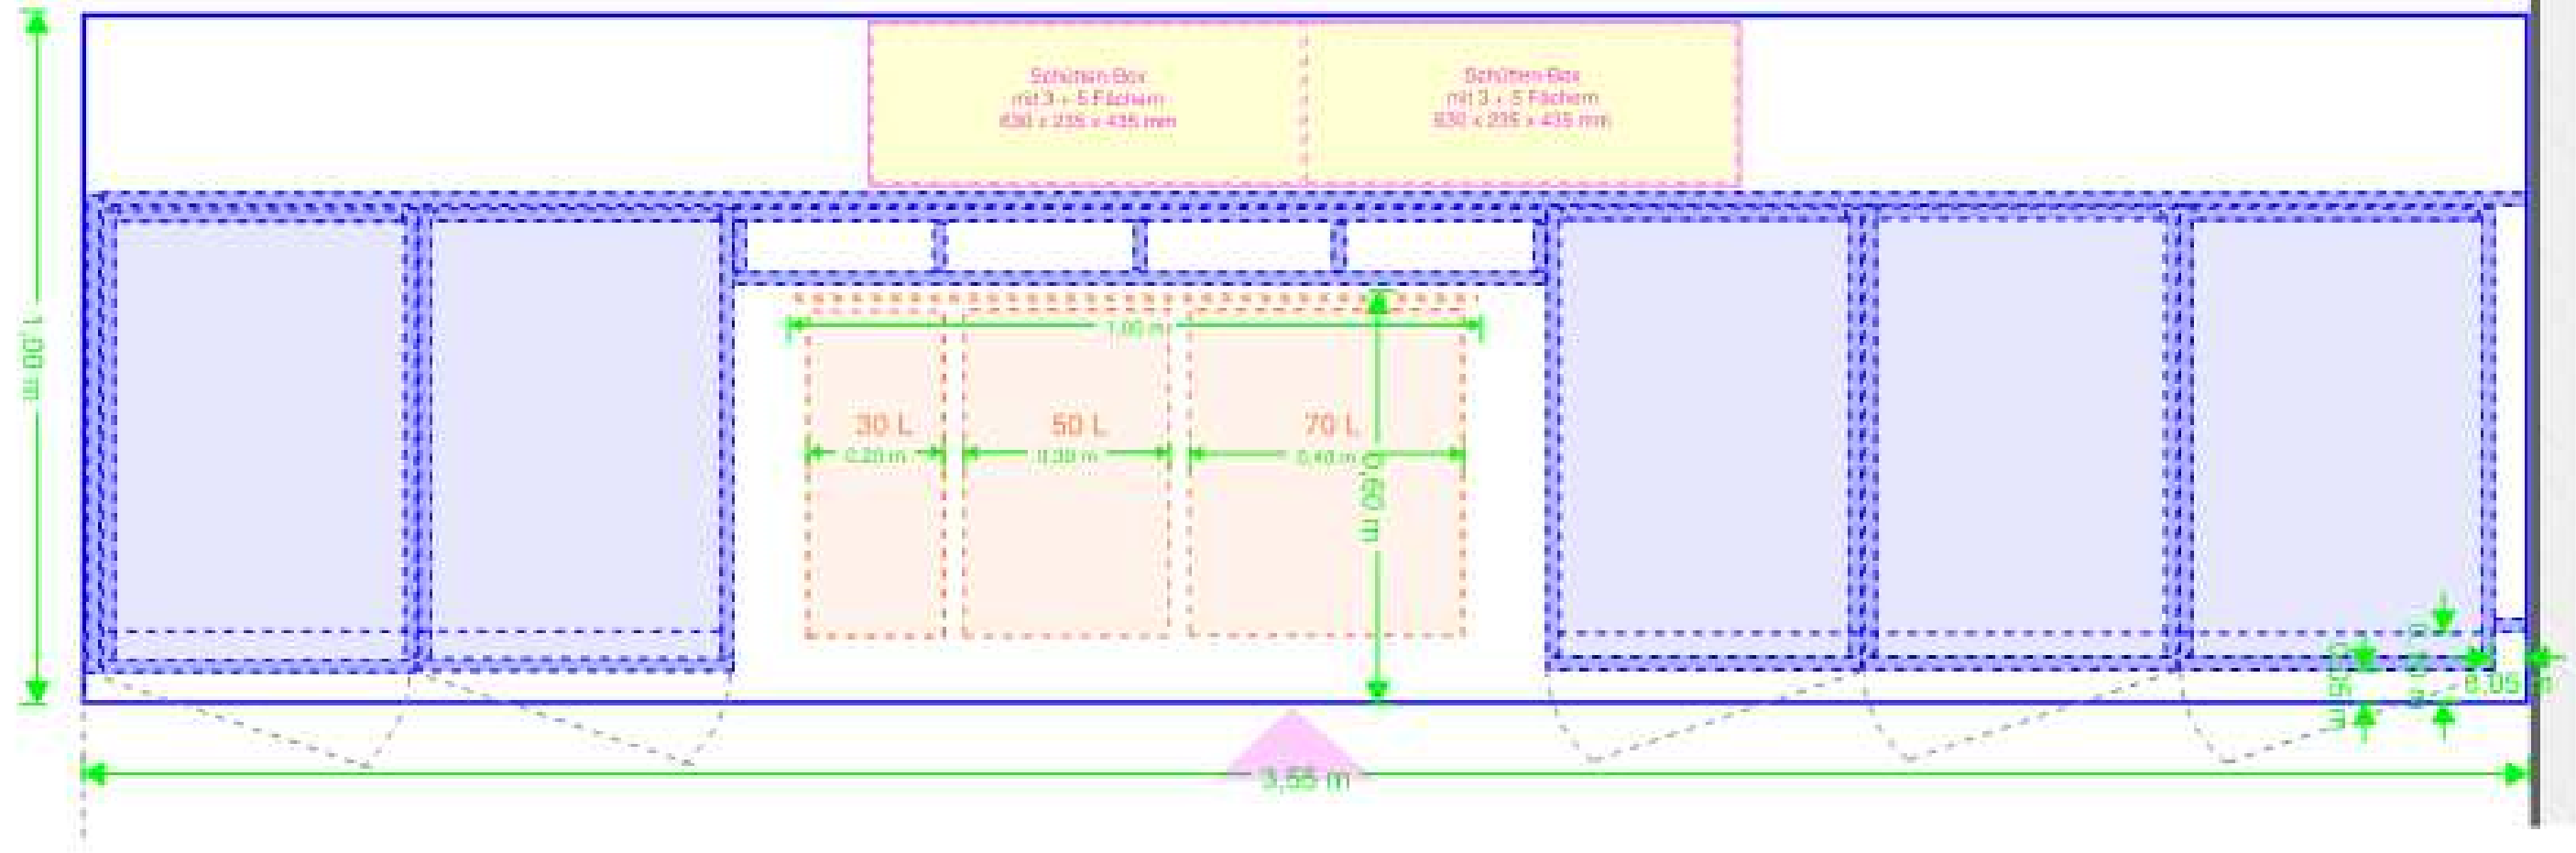

Arbeitstischanlage Typ 13
M. 1 : 10

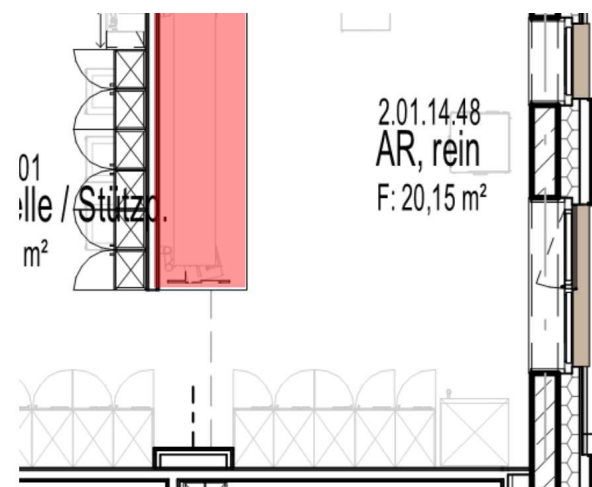

o.M.

EINGETRAGENE HOEHENMASSE BEZIEHEN SICH GRUNDSAETZLICH AUF OKFFB!				Bauherr:  Kreiskliniken Böblingen gGmbH Arthur-Gruber-Straße 70 71065 Sindelfingen		Baumassnahme: Neubau Flugfeldklinikum Böblingen				
				Architekt:  HDR h4a GmbH Danneckerstraße 37 70182 Stuttgart 053301@emeanf.hdrprojects.com		Planinhalt: Arbeitstischanlage Typ 13				
				Fachplaner:		Projekt-Nr. 0533.01	Plannummer: HhAA-HGB-CD-00-139-AH-5-00		Status: Index:	
						Maßstab: 1 : 10	Leistungsphase: LPH 5	Planerstellung: 23.09.2025	Modellupload: 19.09.2025	gez. boe
Index	Datum	gez.	Änderungen							