



Wandansicht Typ 7
Tresen Leitstelle NUK
Ebene 0:
KE.00.R026.0

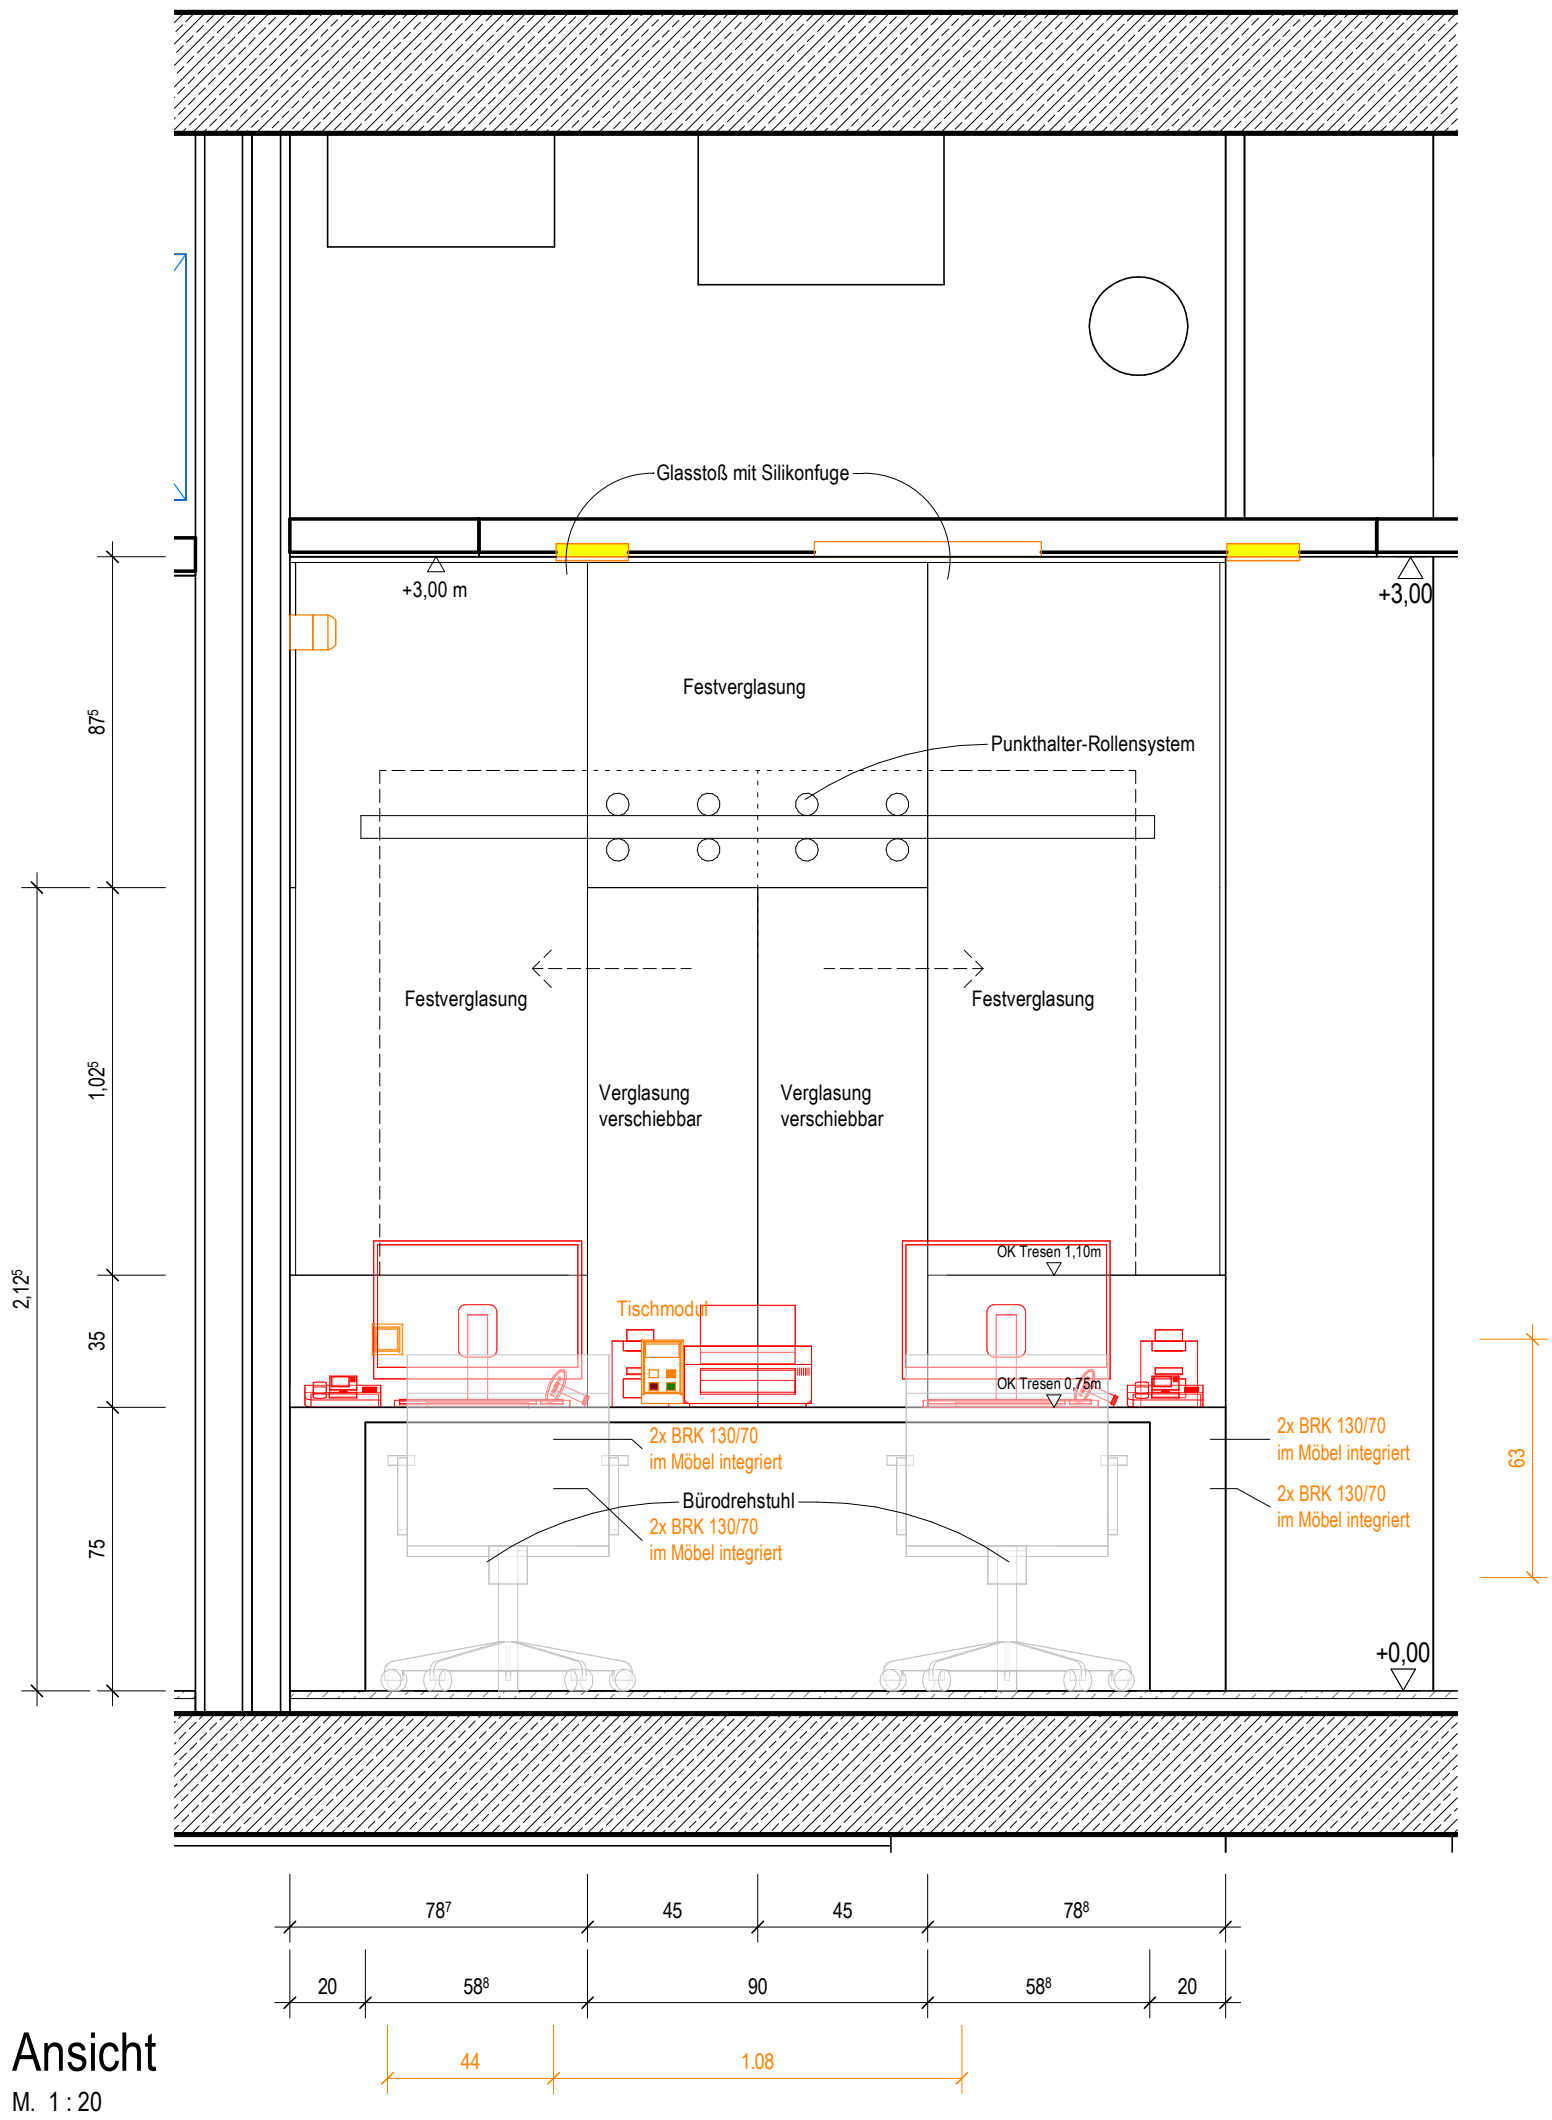

Ansicht
M. 1 : 20

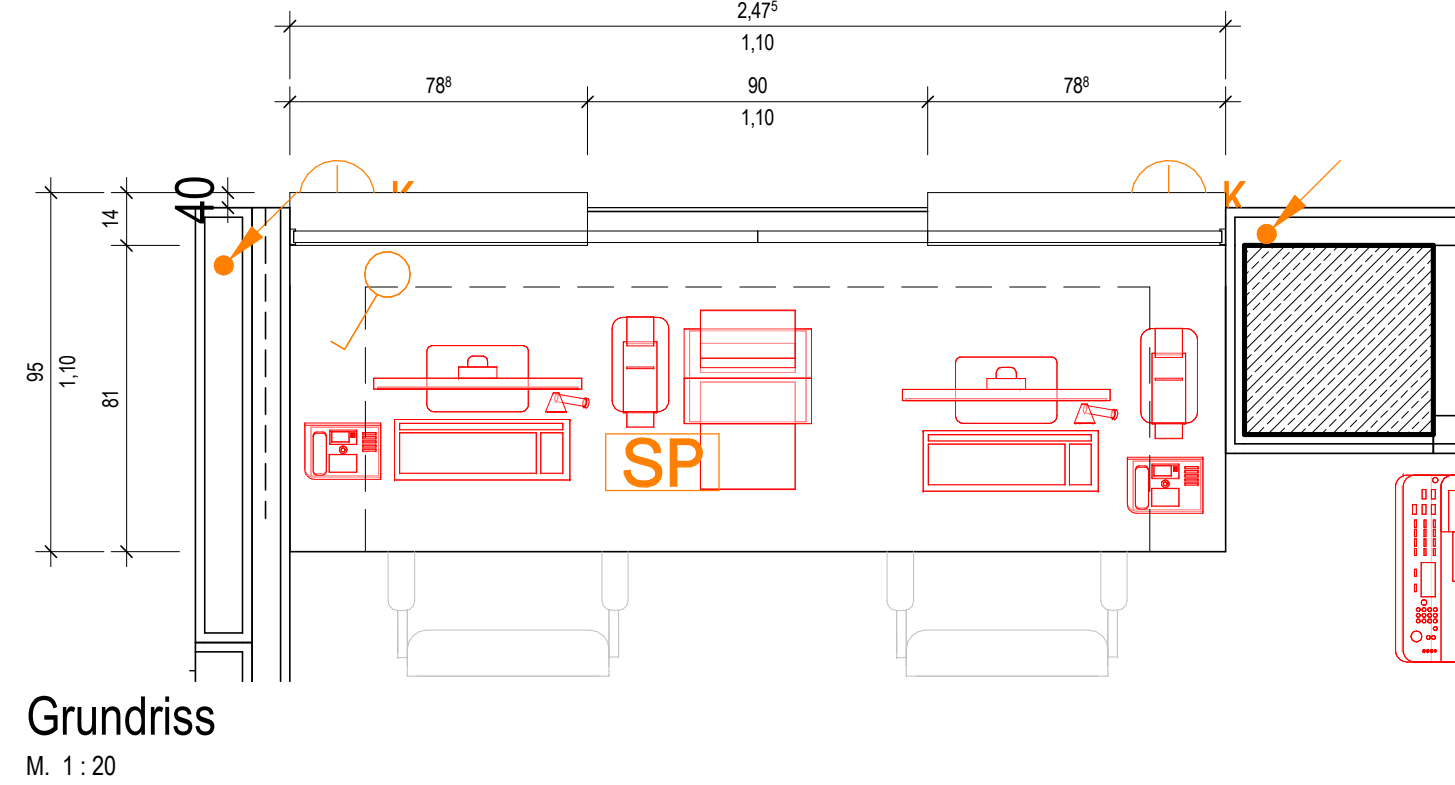

Grundriss
M. 1 : 20




- Ausstattung
- ARC_Schreiner
- Ausstattung
- ARC_loses Mobiliar
- ARC_Wandbelag
- ARC_Wandverstärkung
- Bezugsachse/Verweis Katalogblatt:
- Bezugsachse im Raum ist in Ausführungsplan 1:50 vermaßt!
- Ausstattung Med.-Tech
- Ausstattung Gastronomie
- Ausstattung HLS
- Ausstattung ELT
- Ausstattung Rohrpost

Symbolik Elektroplanung siehe Legendenplan Elektrotechnik: ATGA-HGB-CD-LE-000-E_-5-XX
Symbolik HLS siehe Legendenplan Haustechnik: ATGA-HGB-CD-LE-000-SW-5-XX

ALLE MASSE SIND VOR ORT VON DER AUSFÜHRENDEN FIRMA EIGENVERANTWORT-
LICH ZU PRÜFEN UND ABWEICHUNGEN SIND DER BAULEITUNG ANZUZEIGEN!
EINGETRAGENE HÖHENMASSEN BEZIEHEN SICH GRUNDSÄTZLICH AUF OKFFB!

| Index | Datum | Gez. | Änderungen |
|-------|-------|------|------------|
| | | | |
| | | | |
| | | | |
| | | | |

| | | | |
|---|---|-------------|------------|
| Plannummer: | HhAA-HGB-CD-03-007-AH-5-00 | Status: | |
| Planinhalt: | Schreinerplan Tresen Leitstelle NUK Wandansicht 03.007 KE.00.R026.0 | Index: | 00 |
| | | Indexdatum: | -- |
| Drees & Sommer SE | DSBM-HGB-MM-HL-000 | Cloud | 20.04.2026 |
| Mayer-Vorfelder und Dinkelacker GmbH und Co. KG | MVUD-HGB-MM-UE-00 | Cloud | 17.04.2026 |
| HT Hospitalechnik Planungsgesellschaft mbH | HTPG-HGB-MM-HT-00 | Cloud | 17.04.2026 |
| faktorgrün Landschaftsarchitekten | FGLA-HGB-MM-UE-00 | Cloud | 02.02.2021 |
| ibb Burrer & Deuring Ingenieurbüro GmbH | ATGA-HGB-MM-EL-001 | Cloud | 20.04.2026 |
| INGENIEURGRUPPE WALTER + PARTNER GBR | IBWP-HGB-MM-GA-000 | Cloud | 05.11.2024 |
| Ramboll Deutschland GmbH | ATGA-HGB-MM-AU-000 | Cloud | 30.05.2023 |
| | ATGA-UEB-MM-RP-000 | Cloud | 27.02.2026 |

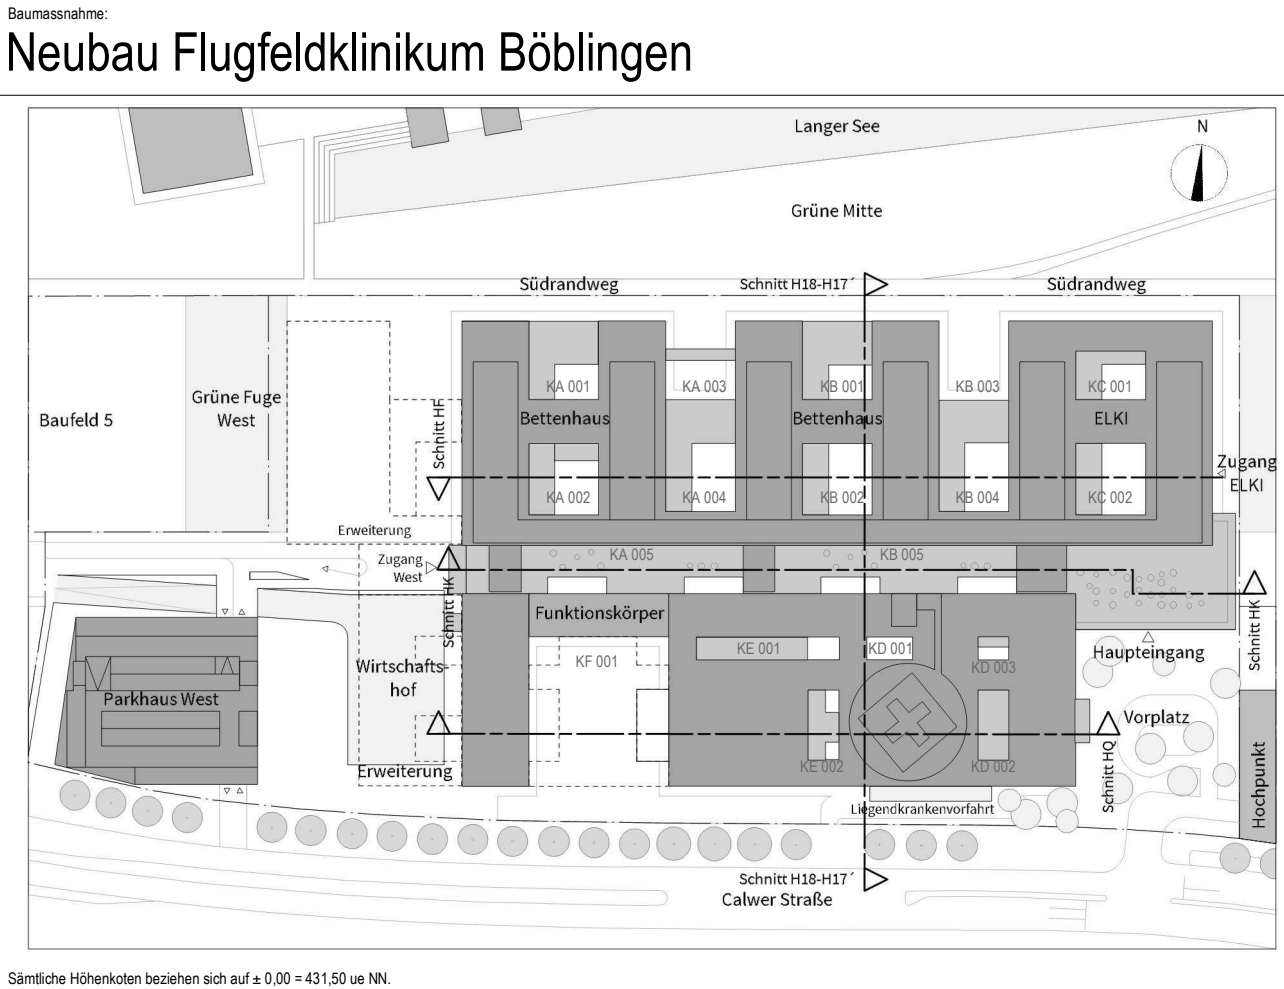

Sämtliche Höhenkoten beziehen sich auf + 0,00 = 431,00 ue NN.

Bauherr
Klinikverbund Südwest gGmbH
Elly-Beinhorn-Straße 29 | 71034 Böblingen



Architekt:
HDR | h4a
Immermannstr. 43 | 40210 Düsseldorf | flk@h4a-architekten.de | flk-boeblingen@telluride-architektur.de



Fachplaner:

Planinhalt:
Schreinerplan
Tresen Leitstelle NUK
Wandansicht 03.007 | KE.00.R026.0

| | | | |
|--------------|------------------|-----------------|-------------------|
| Projekt-Nr.: | Leistungsphase: | Planerstellung: | Datum Modellplad: |
| 0533.01 | Leistungsphase 5 | 13.01.2026 | 17.04.2026 |
| | | Masstab: | Geprüft: |
| | | 1:20 | Verfasser: |
| | | | Prüfer |

DIN A1 (841x594mm)