


Wandansicht Typ 27

Tresen Nachüberwachung
Ebene 1:
KD.01.R024.1

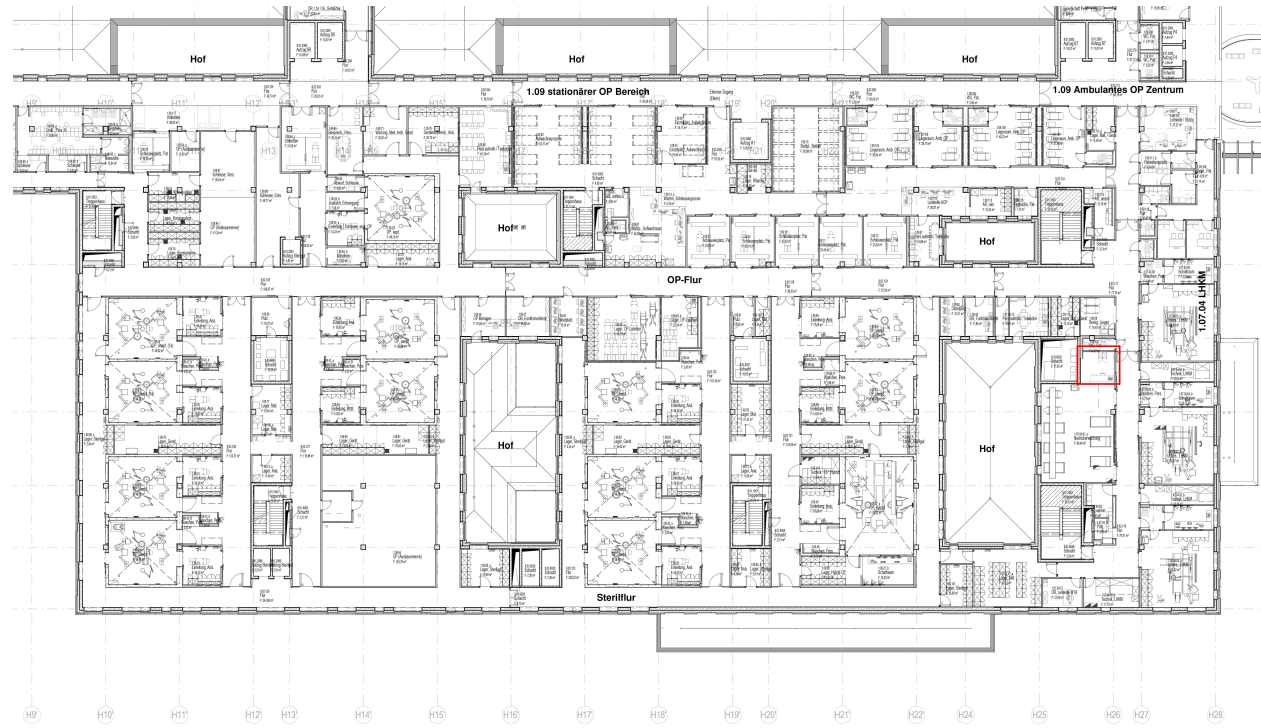


- Ausstattung ARC_Schreiner
- Ausstattung ARC_Joses Mobilier
- ARC_Wandbelag
- ARC_Wandverstärkung
- Ausstattung Med.-Tech
- Ausstattung Gastronomie
- Ausstattung HLS
- Ausstattung ELT
- Ausstattung Rohrpost

Symbolik Elektroplanung siehe Legendenplan Elektrotechnik: ATGA-HGB-CD-LE-000-E_-5-XX
Symbolik HLS siehe Legendenplan Haustechnik: ATGA-HGB-CD-LE-000-SW-5-XX

ALLE MASSE SIND VOR ORT VON DER AUSFÜHRENDEN FIRMA EIGENVERANTWORTLICH ZU PRÜFEN UND ABWEICHUNGEN SIND DER BAULEITUNG ANZUZEIGEN!
EINGETRAGENE HÖHENMASSEN BEZIEHEN SICH GRUNDSÄTZLICH AUF OKFFB!

Index	Datum	Gez.	Änderungen

Plannummer: HhAA-HGB-CD-03-027-AH-5-00			
Planinhalt: Schreinerplan Tresen Nachüberwachung Wandansicht 03.027 KD.01.R024.1		Status:	
		Index: 00	Indexdatum: ---
Drees & Sommer SE	DSBM-HGB-MM-HL-000	Cloud	20.04.2026
Mayer-Vorfelder und Dinkelacker GmbH und Co. KG	MVUD-HGB-MM-UE-000	Cloud	17.04.2026
HT Hospitaltechnik Planungsgesellschaft mbH	HTPG-HGB-MM-HT-000	Cloud	17.04.2026
faktorgrün Landschaftsarchitekten	FGLA-HGB-MM-UE-000	Cloud	02.02.2021
ibb Burrer & Deuring Ingenieurbüro GmbH	ATGA-HGB-MM-EL-011	Cloud	20.04.2026
INGENIEURGRUPPE WALTER + PARTNER GBR	IBWP-HGB-MM-GA-000	Cloud	05.11.2024
	ATGA-HGB-MM-AU-000	Cloud	30.05.2023
Ramboll Deutschland GmbH	ATGA-UEB-MM-RP-000	Cloud	27.02.2026

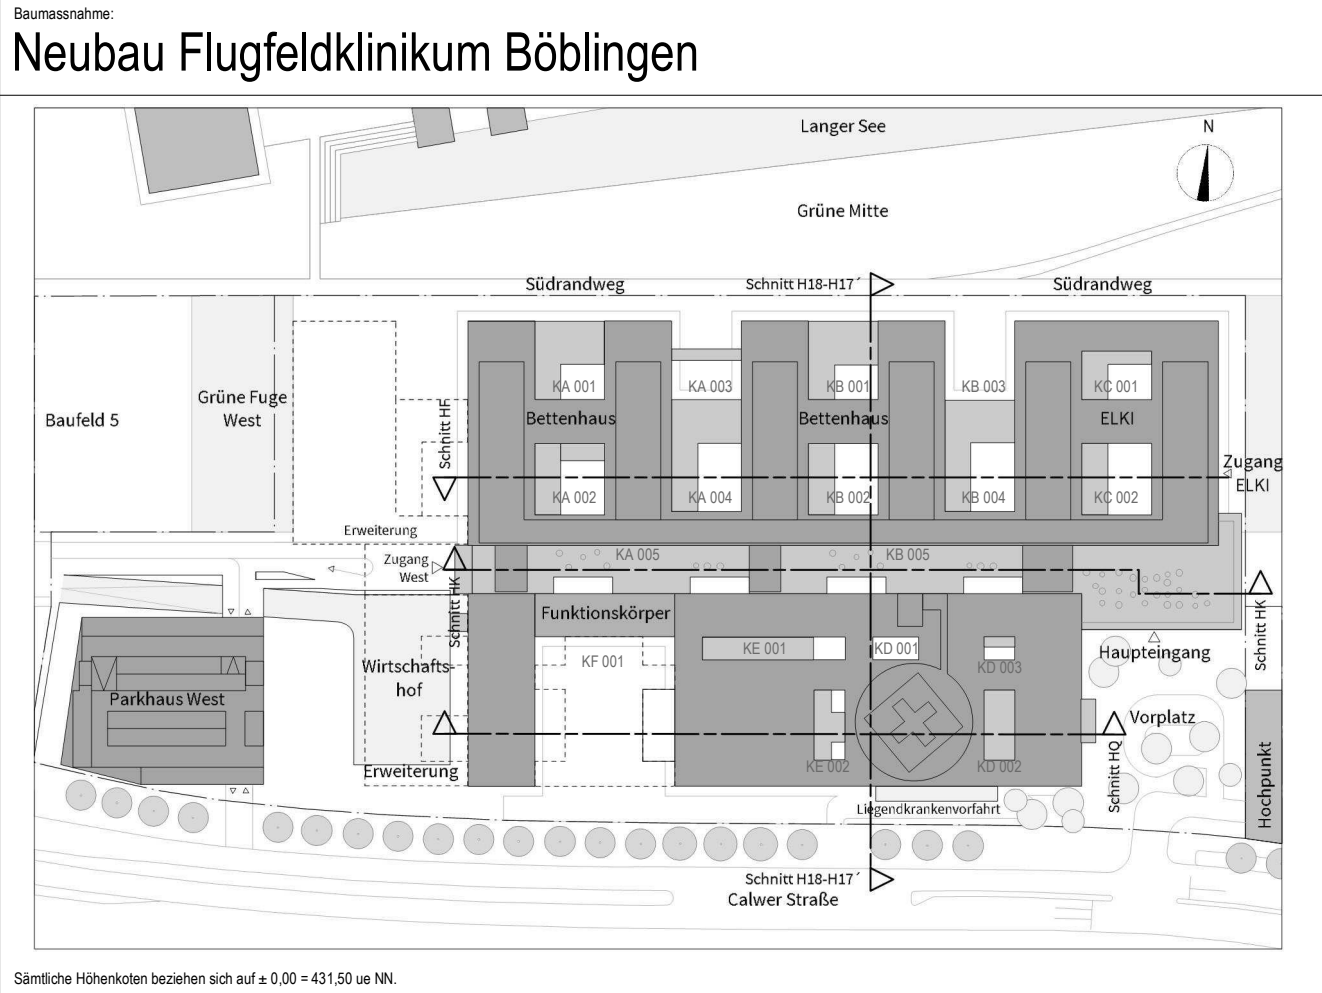

Bauherr
Klinikverbund Südwest gGmbH
Elly-Beinhorn-Straße 29 | 71034 Böblingen



Architekt:
HDR | h4a
Immermannstr. 43 | 40210 Düsseldorf | flk@h4a-architekten.de | flk-boeblingen@telluride-architektur.de



Fachplaner:

Planinhalt:
Schreinerplan
Tresen Nachüberwachung
Wandansicht 03.027 | KD.01.R024.1

Projekt-Nr.: 0533.01	Leistungsphase: Leistungsphase 5	Planstellung: 14.01.2026 Maßstab: 1:20	Datum Modellplod: 17.04.2026 Geprüft: sh Landsberg
--------------------------------	--	--	--

DIN A1 (841x594mm)