
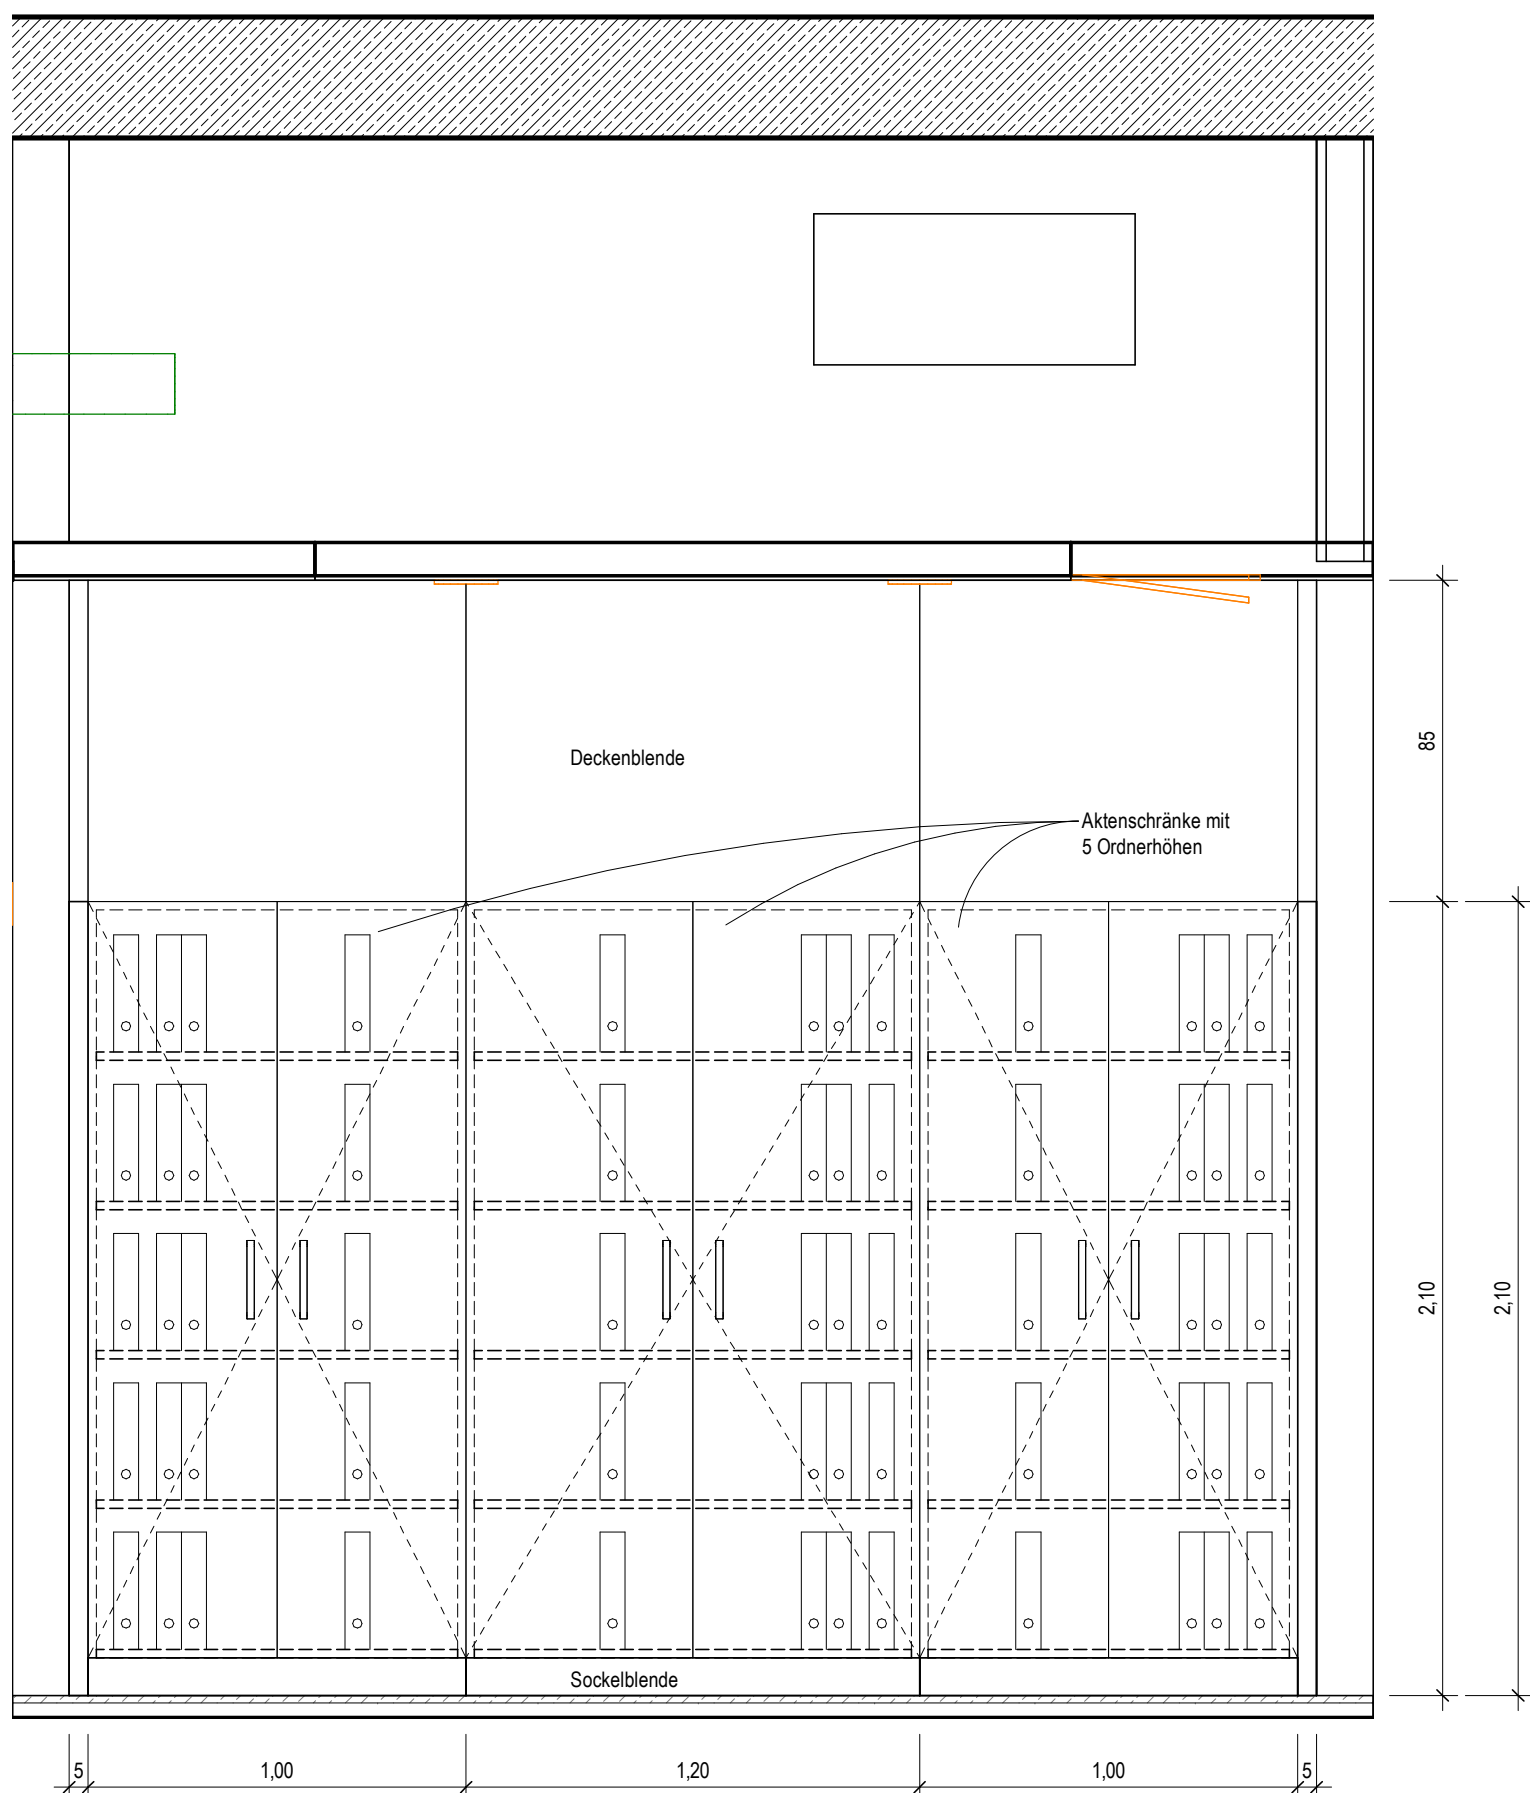
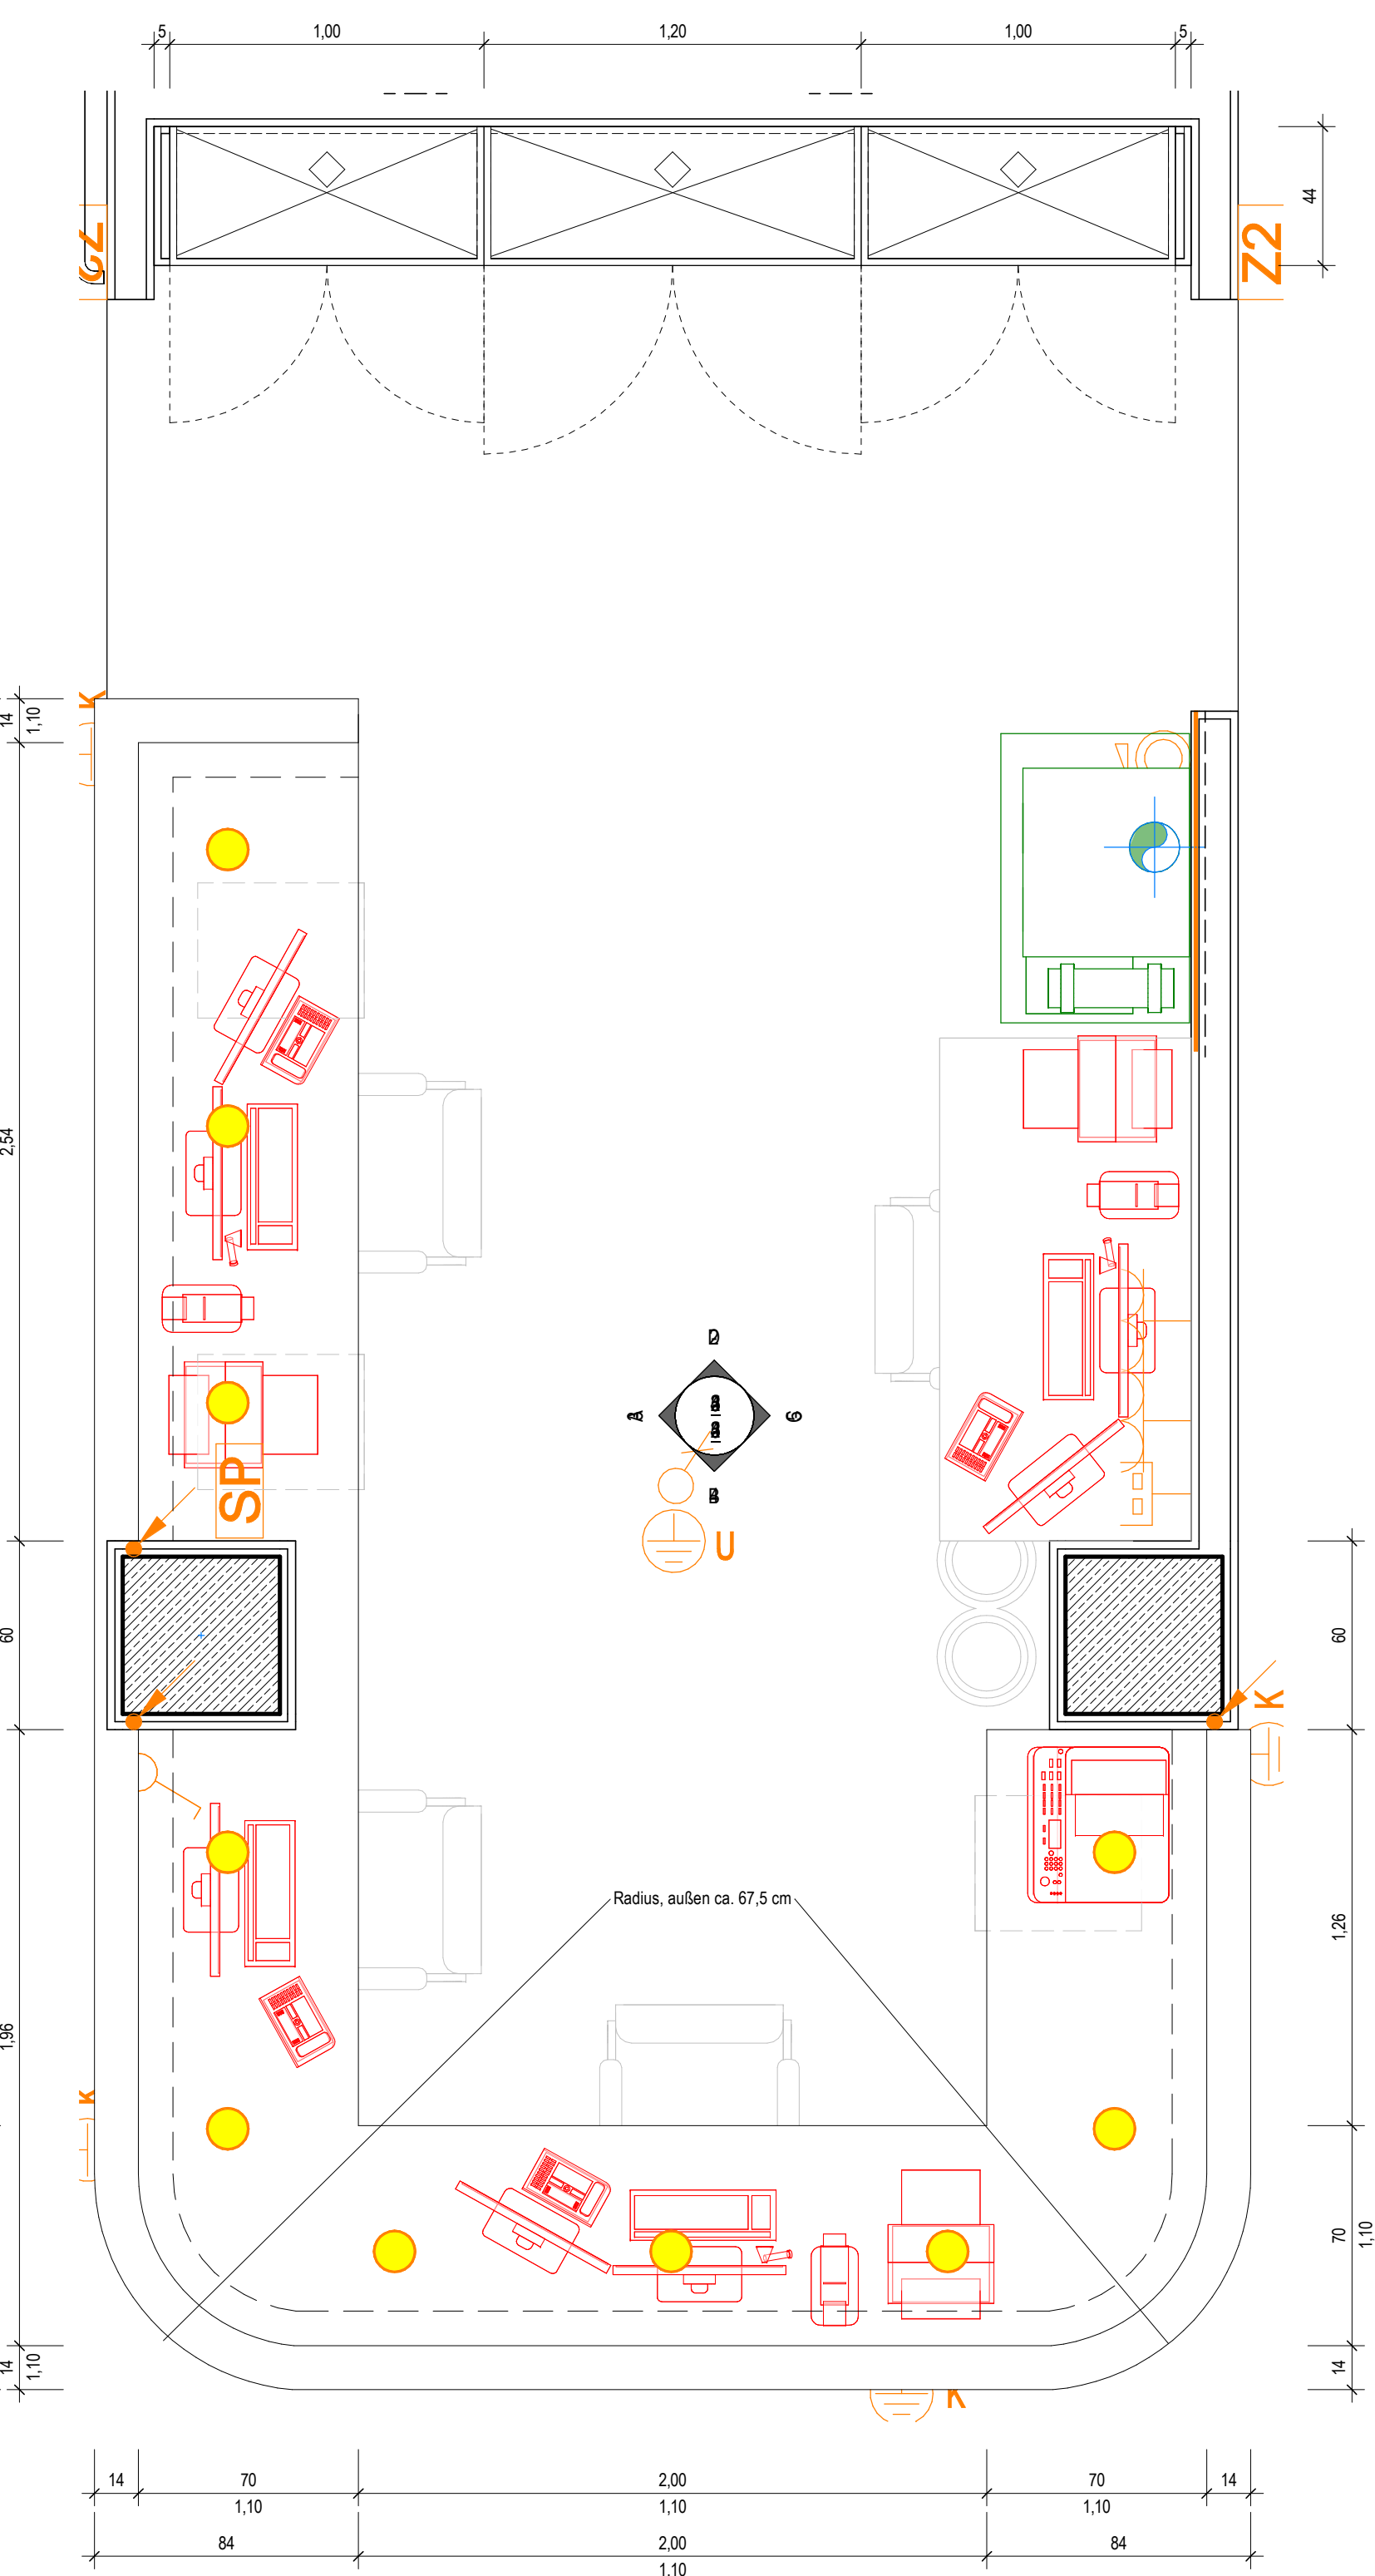
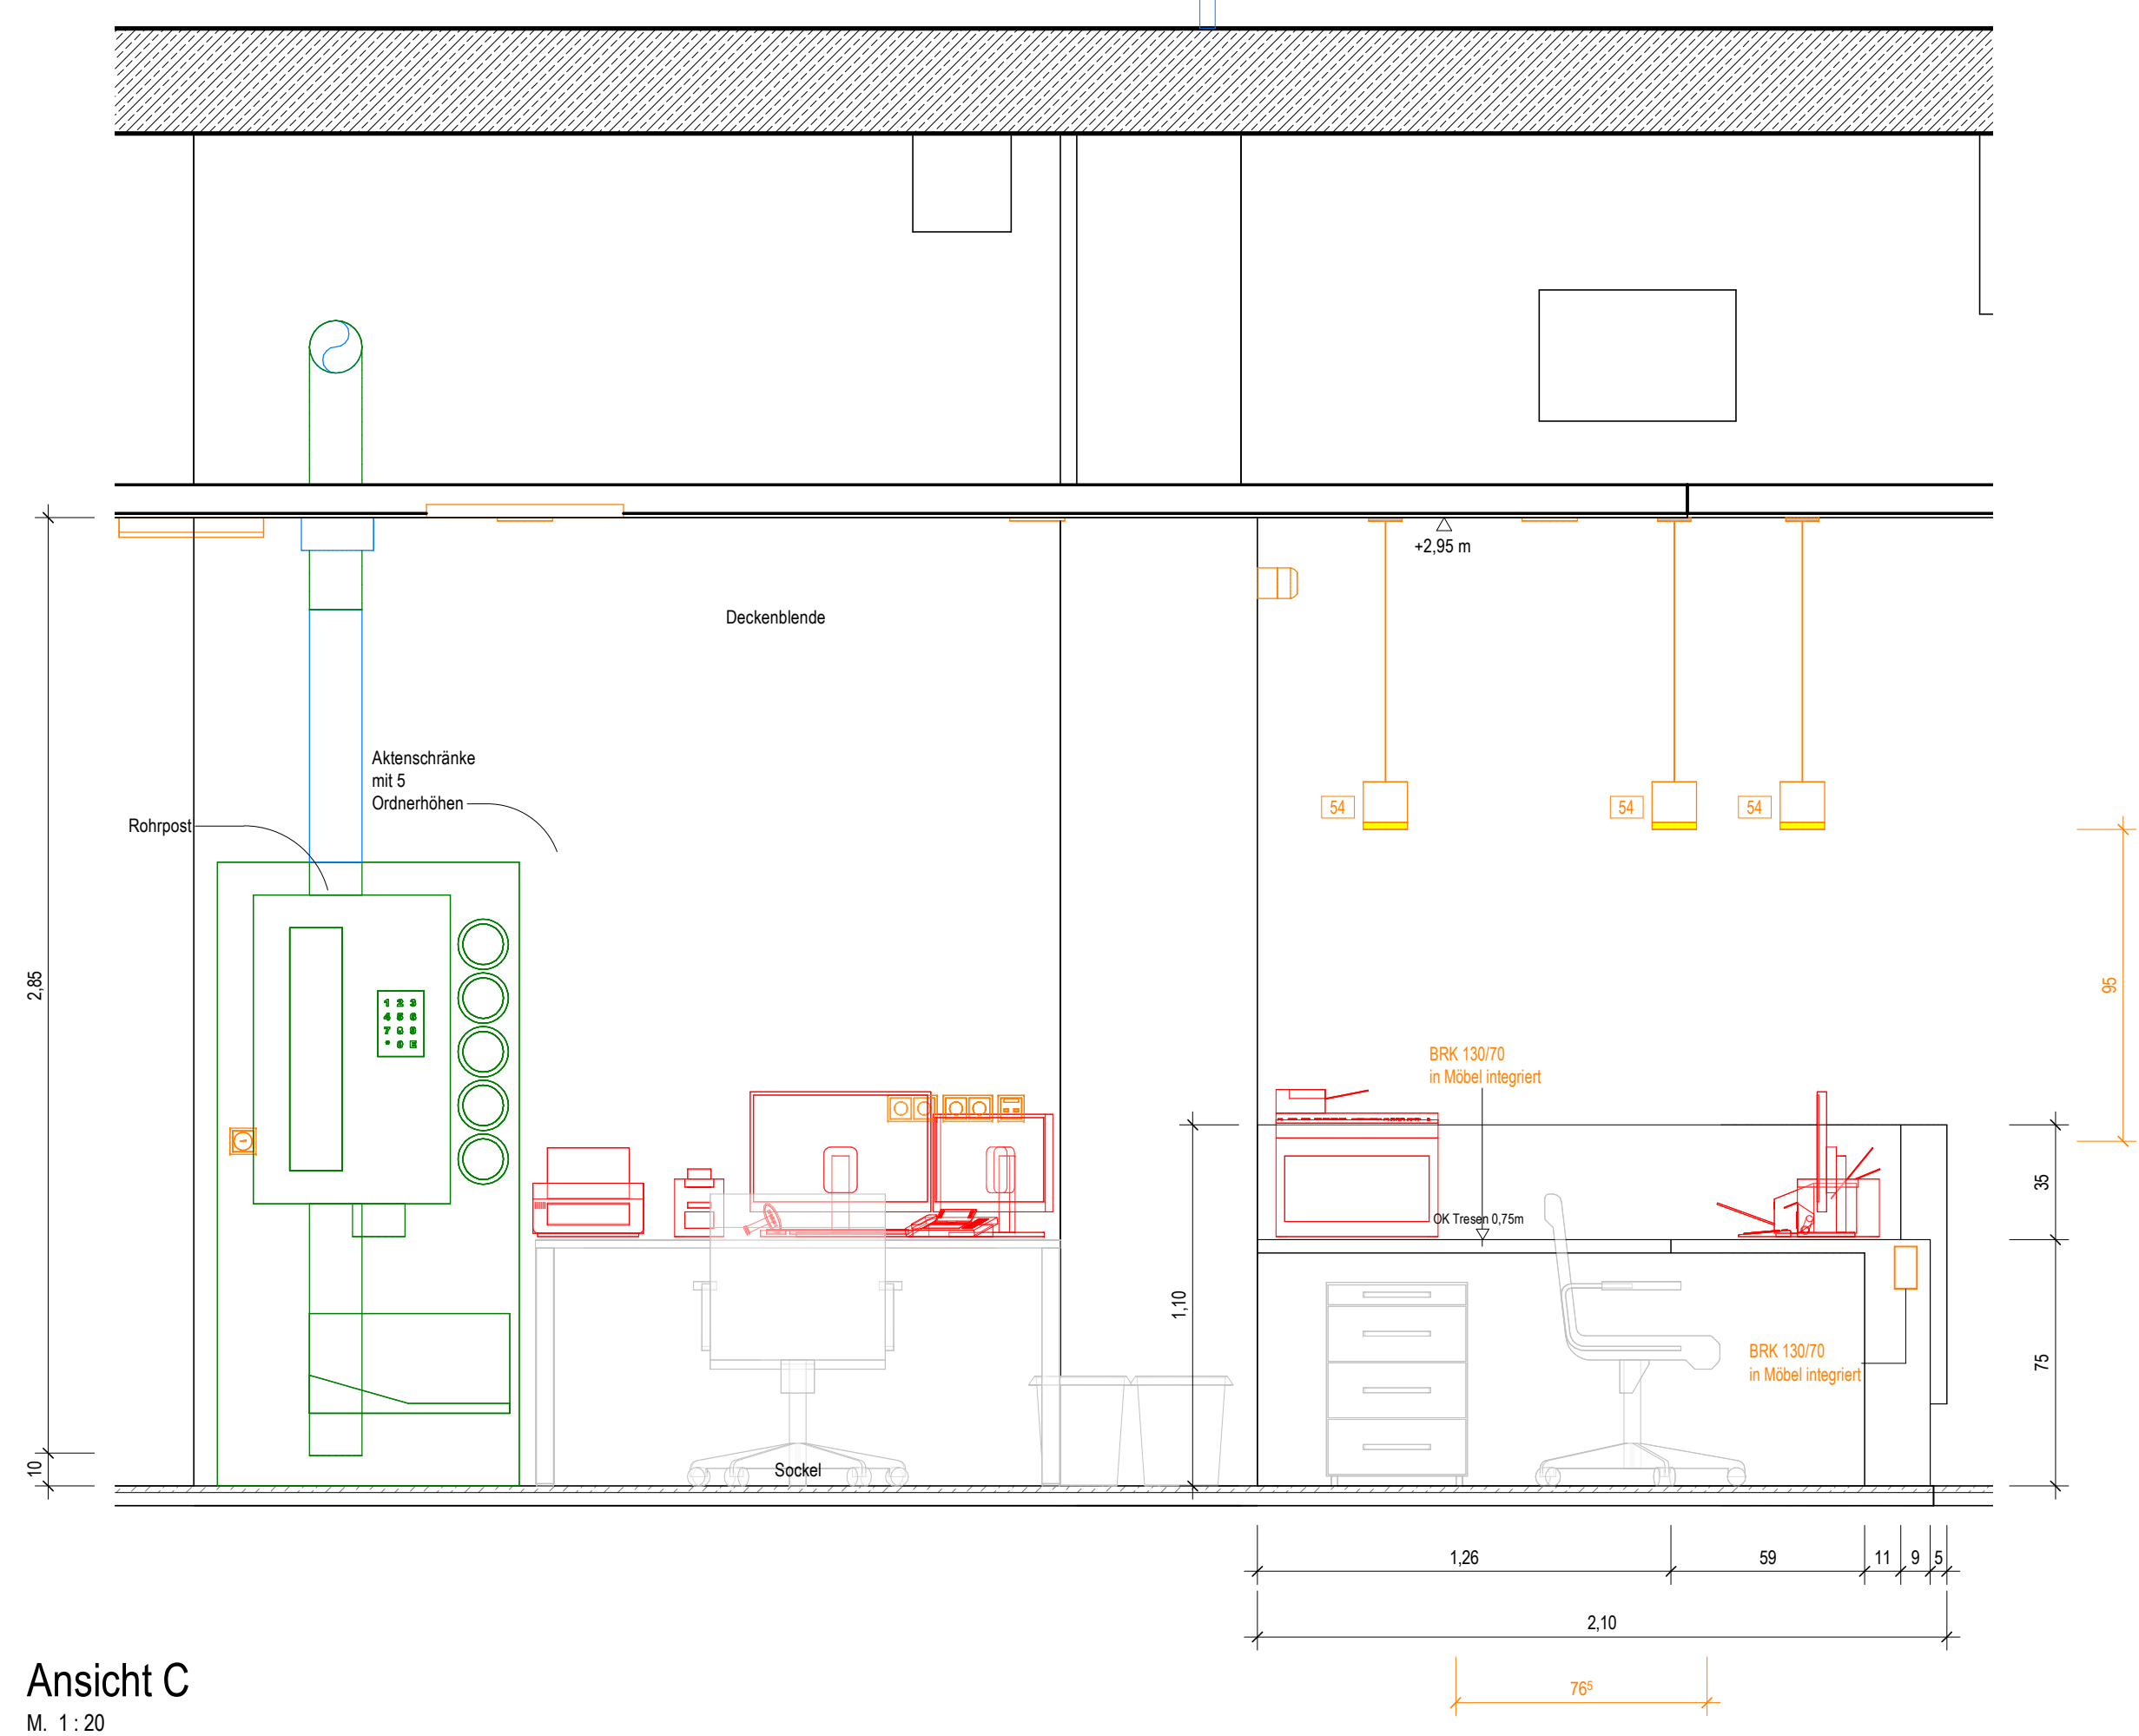
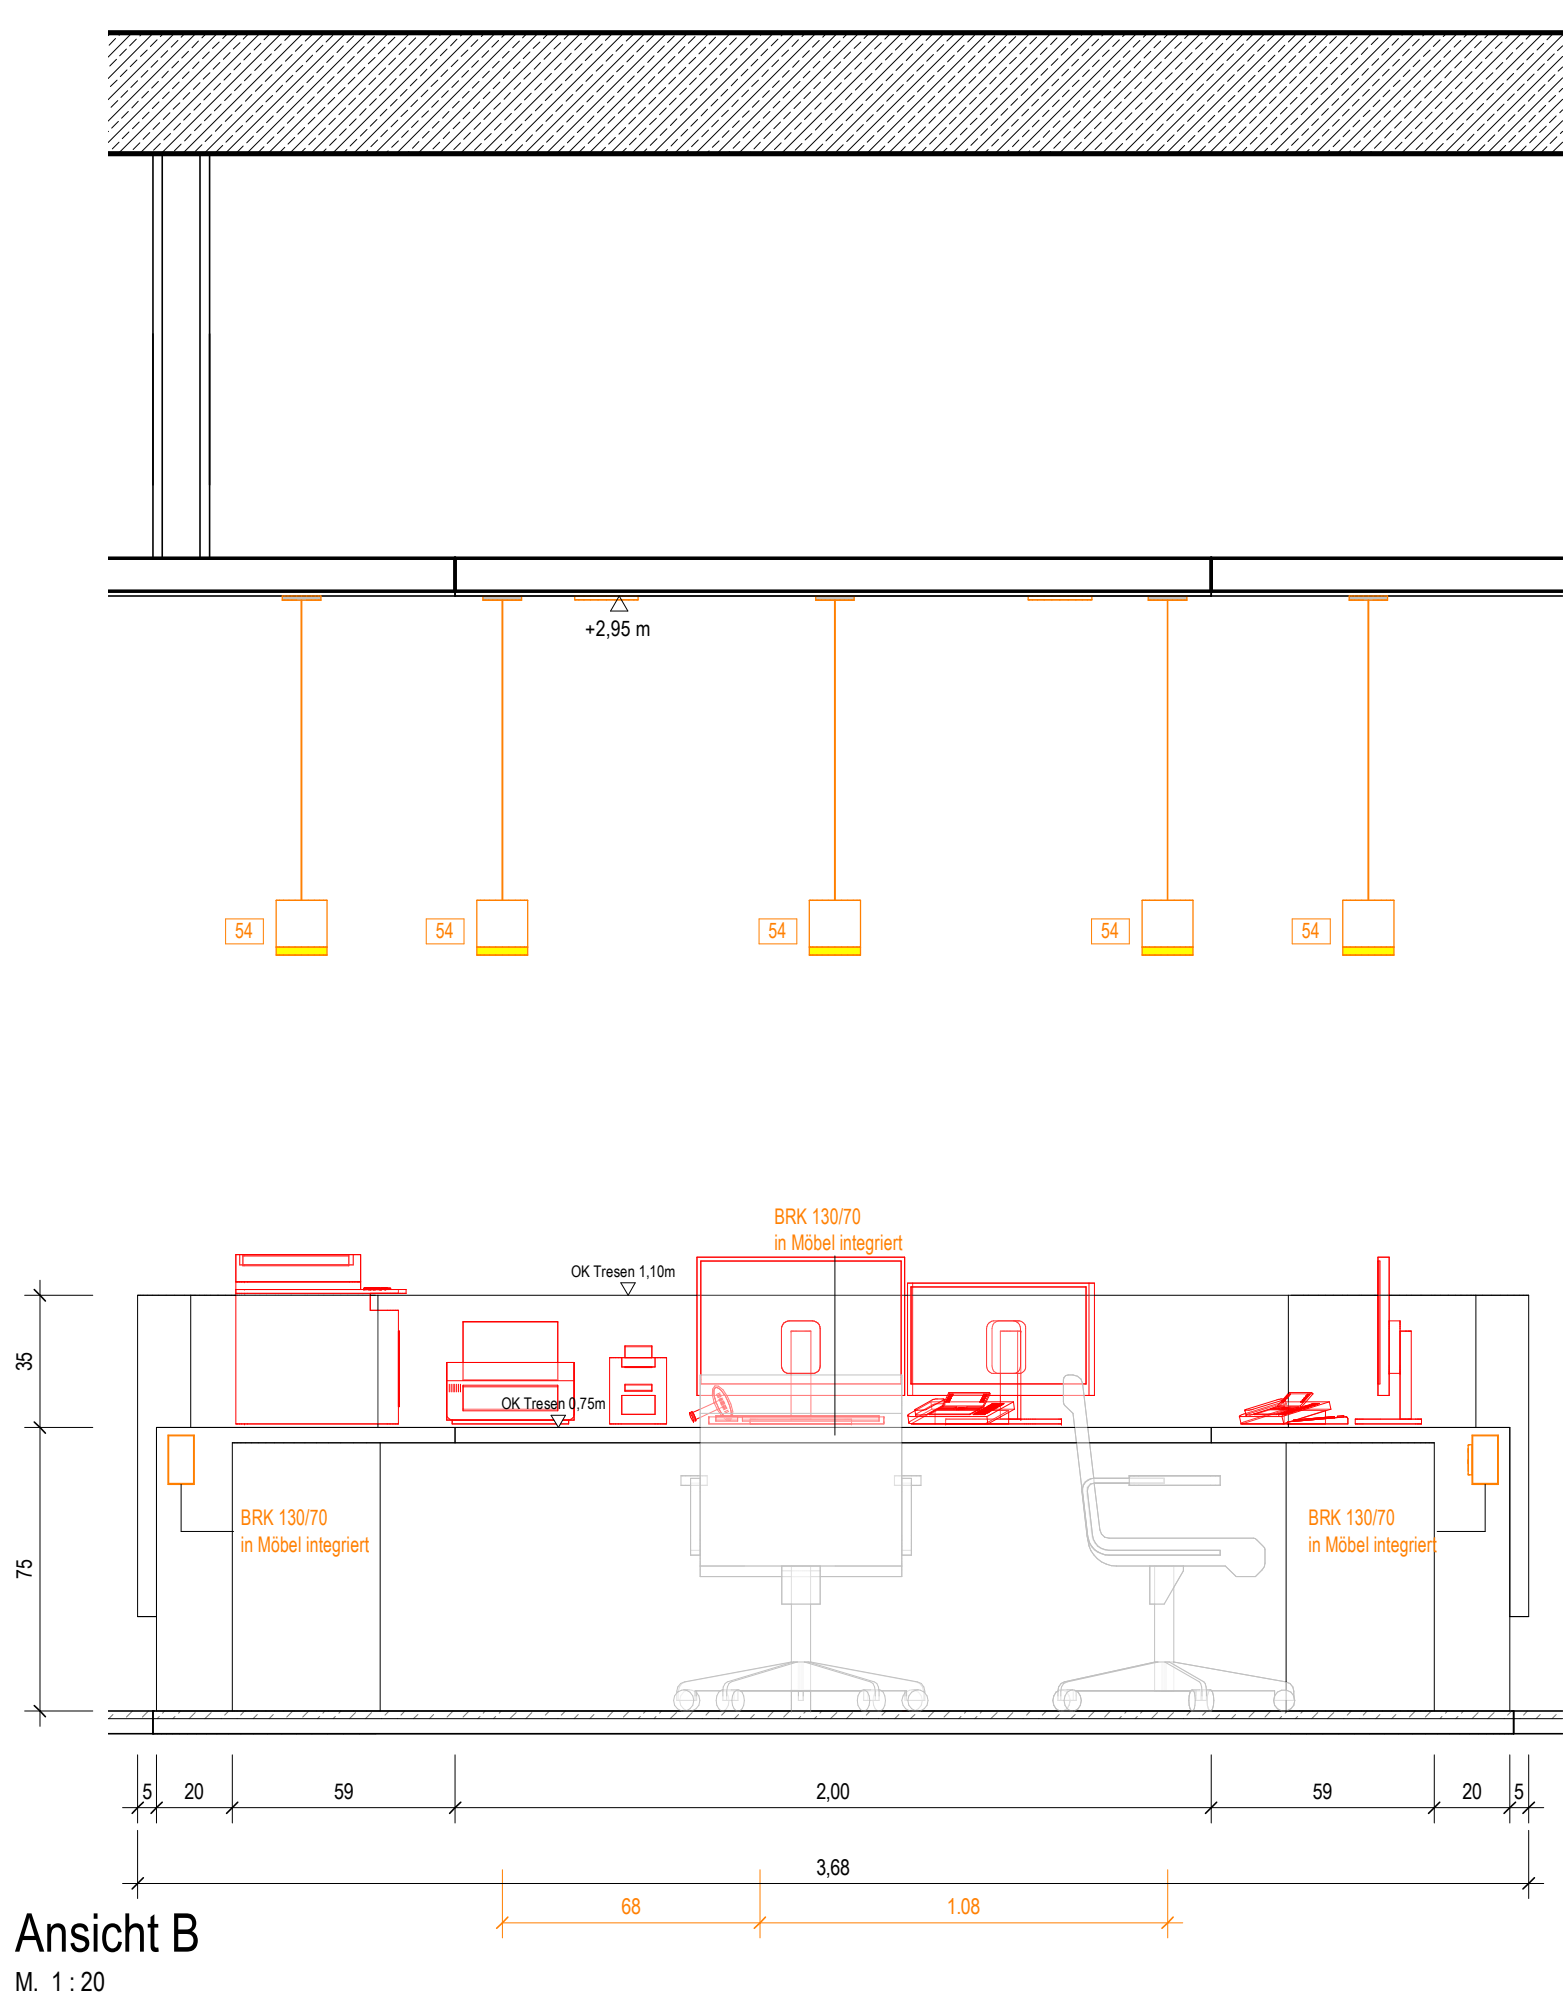


Wandsicht Typ 40  
Tresen Leitstelle Ambulanz Eiki  
Ebene 0:  
KC.00.R088.0

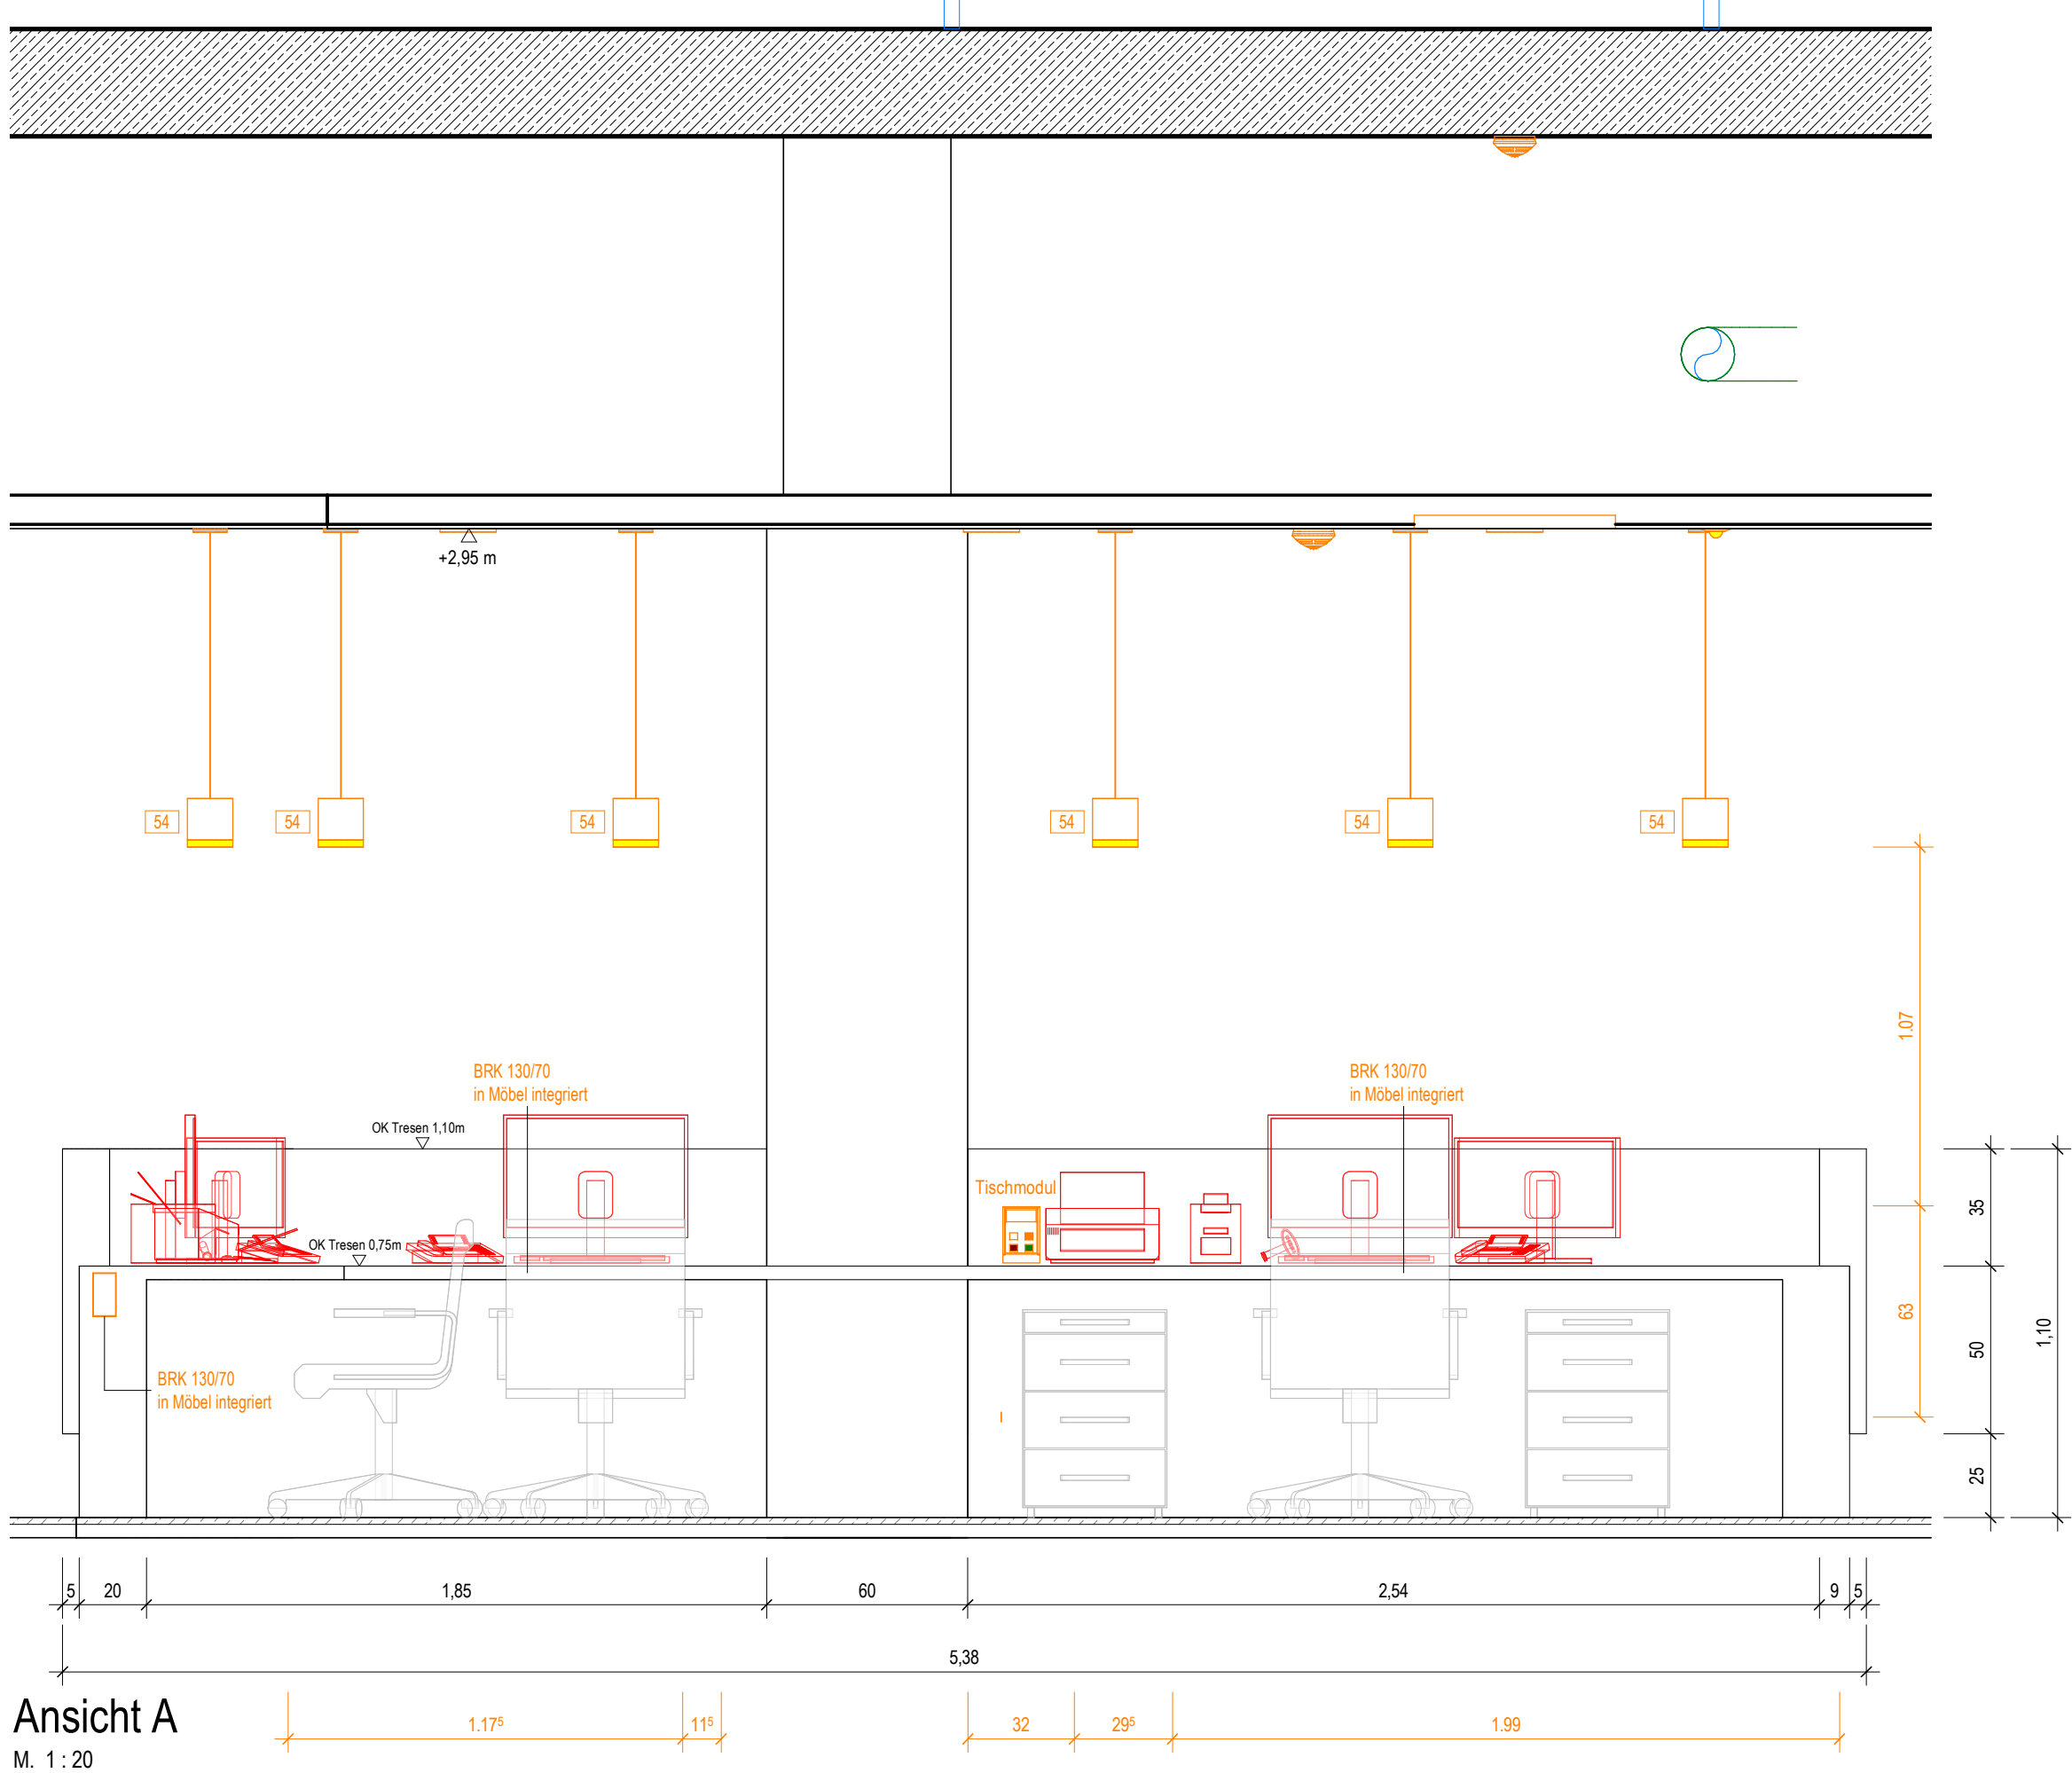


|  |                     |                         |                      |
|--|---------------------|-------------------------|----------------------|
| Ausstattung  | ARC_Wandbelag       | Ausstattung Med-Tech    | Ausstattung HLS      |
| Ausstattung  | ARC_Wandverkleidung | Ausstattung Gastronomie | Ausstattung ELT      |
| Ausstattung  | ARC_Josef Mobiliar  | Ausstattung Elektro     | Ausstattung Rohrpost |
| Bezugsrahmen/Verweis Katalogblatt  |                     |                         |                      |
| Bezugsrahmen im Raum ist in Ausführungsplan 1:50 vermaßt                             |                     |                         |                      |
| Symbolik Elektroplanung siehe Legendenplan Elektrotechnik: ATGA-HGB-CD-LE-000-E-5-XX |                     |                         |                      |
| Symbolik HLS siehe Legendenplan Haustechnik: ATGA-HGB-CD-LE-000-SW-5-XX              |                     |                         |                      |

ALLE MASSE SIND VOR ORT VON DER AUSFÜHRENDEN FIRMA EIGENVERANTWORTLICH ZU PRÜFEN UND ABWEICHUNGEN SIND DER BAULEITUNG ANZUZEIGEN!  
EINGETRAGENE HÖHENMASSEN BEZIEHEN SICH GRUNDSÄTZLICH AUF OKFFB!

| Index | Datum | Gez. | Änderungen |
|-------|-------|------|------------|
|       |       |      |            |
|       |       |      |            |
|       |       |      |            |

|   |  |                     |
|---|--|---------------------|
| Projektname:<br><b>HhAA-HGB-CD-03-040-AH-5-00</b>                                   |  | Seite:<br><b>00</b> |
| Schreinerplan<br>Tresen Leitstelle Ambulanz Eiki<br>Wandsicht 03.040   KC.00.R088.0 |  | Index:<br><b>00</b> |
| Dres & Sommer SE  |  | OSBM-HGB-MM-HL-000  |
| Mayer-Vorförder und Dinkelacker GmbH und Co. KG                                     |  | MULD-HGB-MM-UE-00   |
| HT Hospitaltechnik Planungsgesellschaft mbH   |  | HTPG-HGB-MM-HT-00   |
| faktorgrün Landschaftsarchitekten   |  | FLGA-HGB-MM-UE-00   |
| ibb Burner & Deuring Ingenieurbüro GmbH   |  | ATGA-HGB-MM-EL-001  |
| INGENIEURGRUPPE WALTER + PARTNER GBR  |  | IBWP-HGB-MM-GA-000  |
| Ramboll Deutschland GmbH  |  | ATGA-UEB-MM-AU-000  |
|   |  | ATGA-UEB-MM-RP-000  |

Bezeichnete:  
Neubau Flugfeldklinikum Böblingen

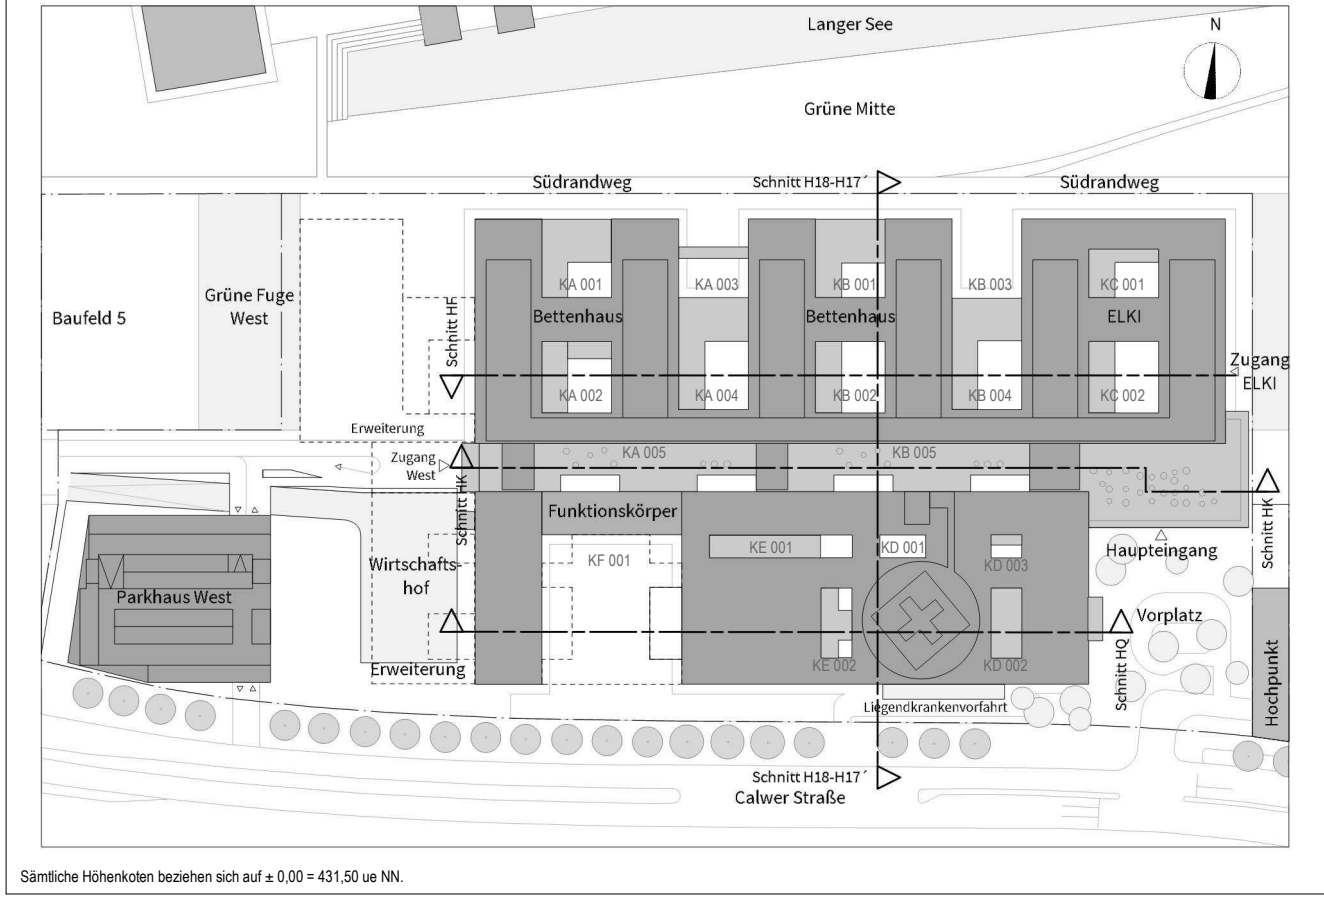

|  |  |                         |                         |                       |
|--|--|-------------------------|-------------------------|-----------------------|
| Projektname:<br><b>Schreinerplan</b><br>Tresen Leitstelle Ambulanz Eiki<br>Wandsicht 03.040   KC.00.R088.0 | Projektphase:<br><b>Leistungsphase 5</b> | Projekt:<br><b>1.20</b> | Geplant:<br><b>2024</b> | Datum:<br><b>2024</b> |
|--|--|-------------------------|-------------------------|-----------------------|