



Ansicht a  
M. 1 : 20

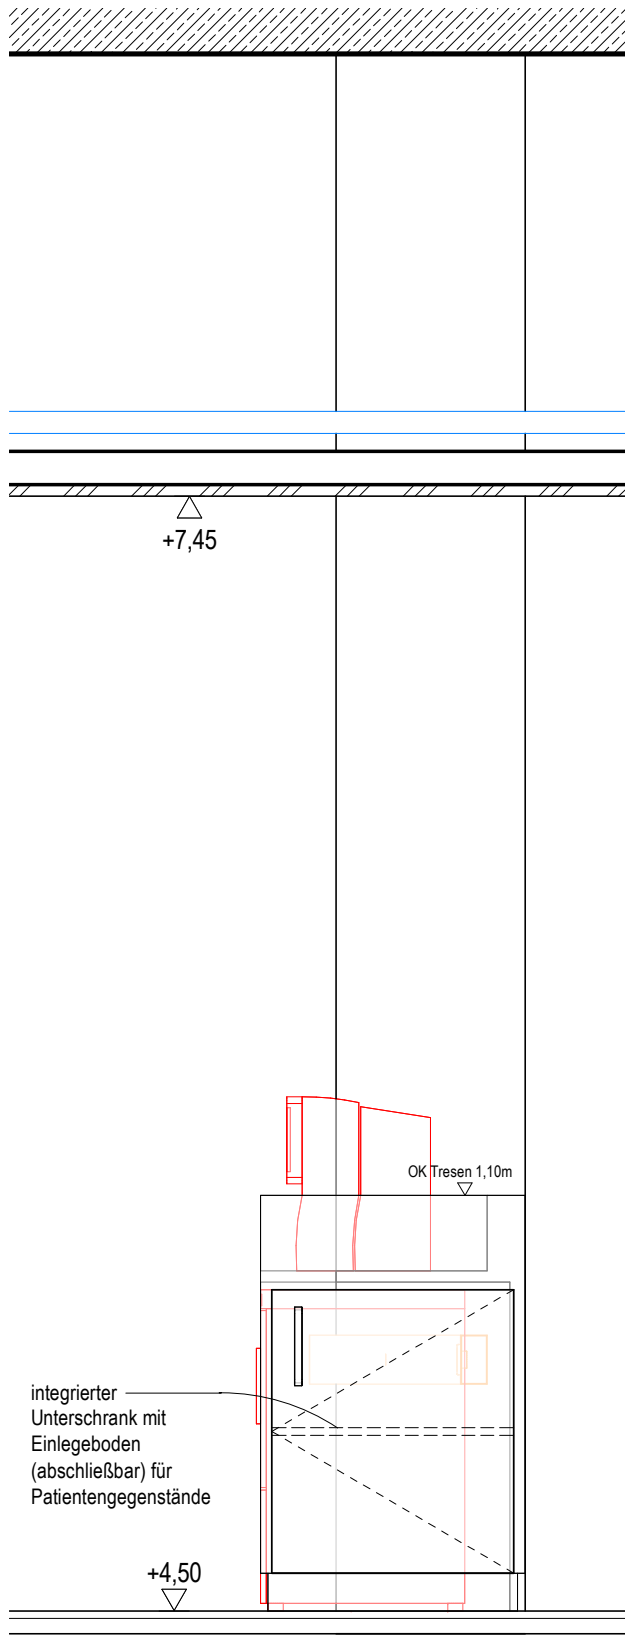

Ansicht b  
M. 1 : 20

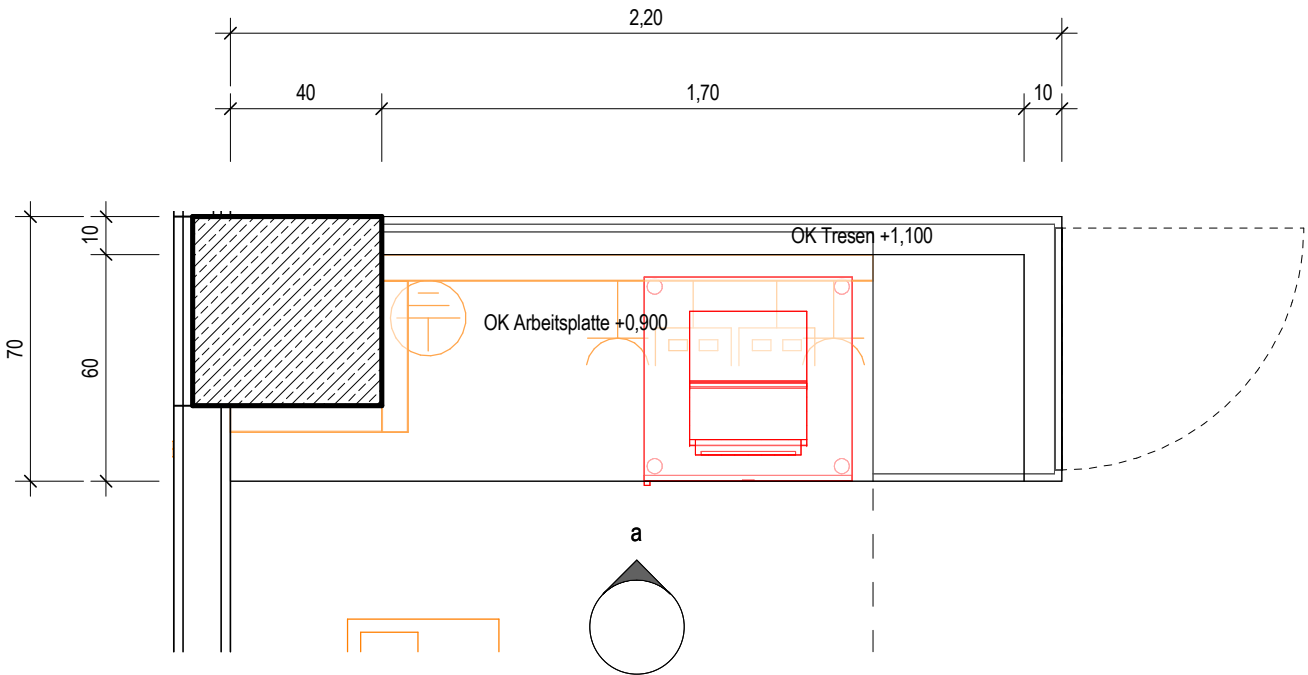

Grundrissausschnitt  
M. 1 : 20

Wandansicht Typ 20


Arbeitszeile  
Nachüberwachung LHKM  
Ebene 1:  
KD.01.R022.0

 Ausstattung ARC_Schreiner	 ARC_Wandbelag	 Ausstattung Med.-Tech	 Ausstattung HLS	
 Ausstattung ARC_loses Mobiliar	 ARC_Wandverstärkung	 Ausstattung Gastronomie	 Ausstattung ELT	
  Bezugsachse/Verweis Katalogblatt. Bezugsachse im Raum ist in Ausführungsplan 1:50 vermaßt!				 Ausstattung Rohrpost

Symbolik Elektroplanung siehe Legendenplan Elektrotechnik: **ATGA-HGB-CD-LE-000-E\_-5-XX**  
Symbolik HLS siehe Legendenplan Haustechnik: **ATGA-HGB-CD-LE-000-SW-5-XX**  
**ALLE MASSE SIND VOR ORT VON DER AUSFÜHRENDEN FIRMA EIGENVERANTWORT-  
LICH ZU PRÜFEN UND ABWEICHUNGEN SIND DER BAULEITUNG ANZUZEIGEN!  
EINGETRAGENE HÖHENMASSEN BEZIEHEN SICH GRUNDSÄTZLICH AUF OKFFB!**

Index	Datum	Gez.	Änderungen

Plannummer: <b>HhAA-HGB-CD-04-020-AH-5-00</b>			Status:	
Planinhalt: <b>Schreinerplan</b> Arbeitszeile Nachüberwachung LHKM Wandansicht 04.020   KD.01.R022.0			Index: <b>00</b>	Indexdatum: <b>--</b>
Drees & Sommer SE		DSBM-HGB-MM-HL-000	Cloud 20.04.2026	
Mayer-Vorfelder und Dinkelacker GmbH und Co. KG		MVUD-HGB-MM-UE-000	Cloud 17.04.2026	
HT Hospitaltechnik Planungsgesellschaft mbH		HTPG-HGB-MM-HT-000	Cloud 17.04.2026	
faktorgrün Landschaftsarchitekten		FGLA-HGB-MM-UE-000	Cloud 02.02.2021	
ibb Burrer & Deuring Ingenieurbüro GmbH		ATGA-HGB-MM-EL-011	Cloud 20.04.2026	
INGENIEURGRUPPE WALTER + PARTNER GBR		IBWP-HGB-MM-GA-000	Cloud 05.11.2024	
Ramboll Deutschland GmbH		ATGA-HGB-MM-AU-000	Cloud 30.05.2023	
		ATGA-UEB-MM-RP-000	Cloud 27.02.2026	

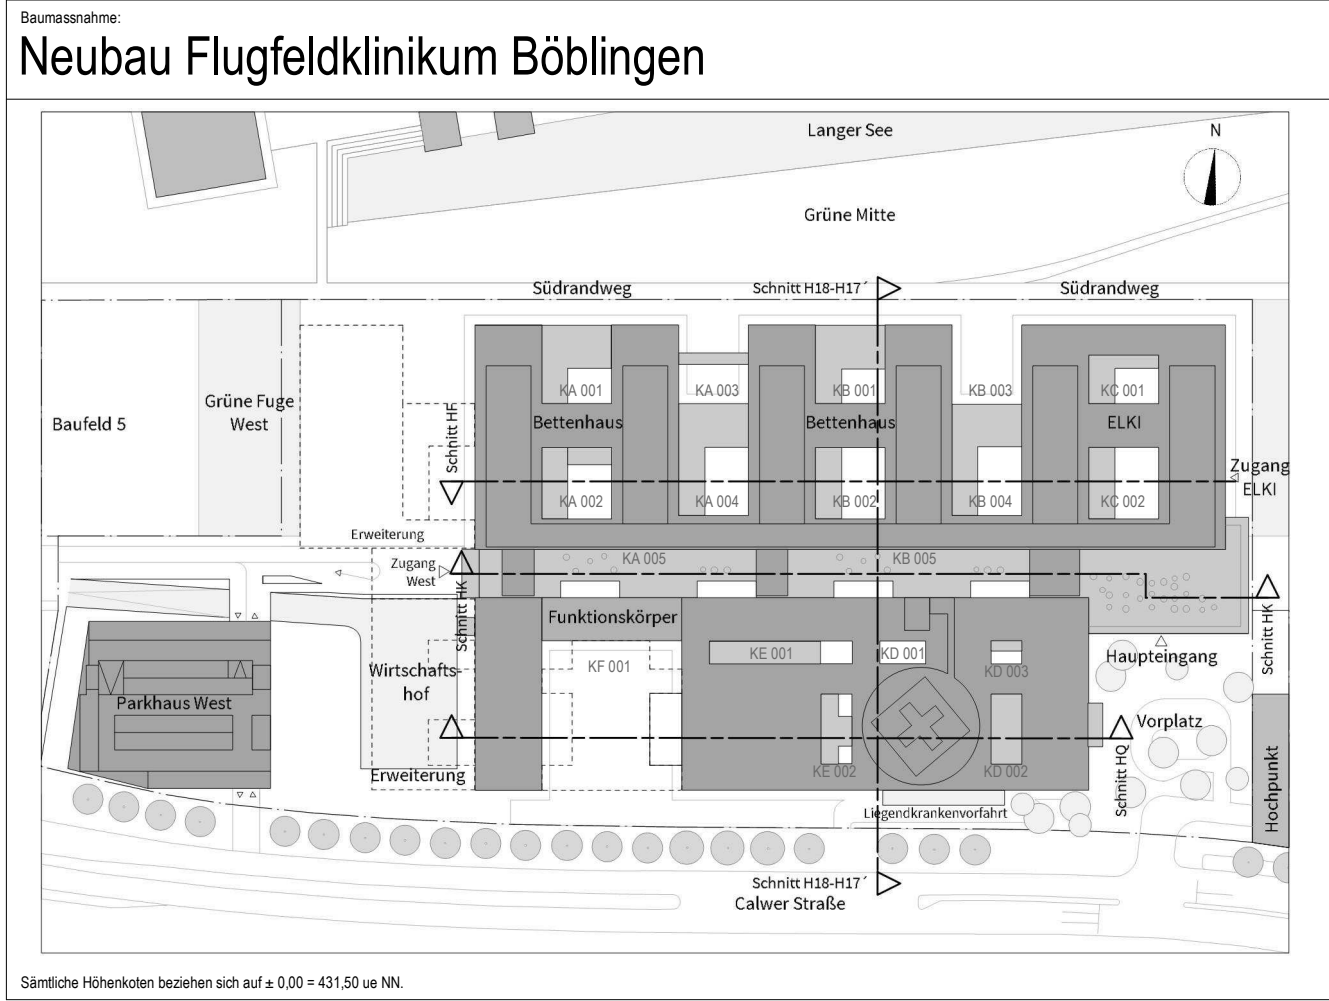

Bauherr  
**Klinikverbund Südwest gGmbH**  
Elly-Beinhorn-Straße 29 | 71034 Böblingen



Architekt:  
**HDR | h4a**  
Immermannstr. 43 | 40210 Düsseldorf | ffk@h4a-architekten.de | ffk-boeblingen@telluride-architektur.de



Fachplaner:

Planinhalt:  
**Schreinerplan**  
Arbeitszeile Nachüberwachung LHKM  
Wandansicht 04.020 | KD.01.R022.0

Projekt-Nr. <b>0533.01</b>	Leistungsphase: <b>Leistungsphase 5</b>	Planerstellung: 14.01.2026	Datum Modellupload: 17.04.2026
Maßstab: <b>1:20</b>	Gefertigt: sh	Gepüft: SAJ	DIN A2 (594x420mm)