Schreiner 1 / VE 361.01 :
Schrankanlagen in CA-Räumen, Konferenzräumen, Wert,- u. Postfächer in Pers.-Aufenthaltsr., Pat.-Aufenthaltsr. (ohne Küchen), div. AP + Regale (außer an Leistellen), Durchreichen

Schreiner 2 / VE 361.02 :
Pat.-Zimmer + P.-Bäder, Pat.-Lounge PKV (incl. Küchenzeile), Bereitschaftsr., Gard.-Haken, Patienten-Schränke sonstige, Wickeltische im ElKi und in Beh.-WCs

Schreiner 3 / VE 361.03 :
Verkleidungen Infotresen + Infotresen, Verkleidungen an Cafeteria, Kapelle, Glaswände + Bäume + Sitzbänke mit Verkleidung im ElKi / EG

Schreiner 4 / VE 361.04 :
Tresenanlagen incl. Verglasungen, Schrankanlagen Leitstellen + Stützpunkte, Richtplätze in AR rein (von HT übernommen)

Hinweis Schreiner 4:
Im Plan HhAA-HGB-CD-00-142-AH-5-00 finden Sie die grundsätzlichen Regeldetails zu den Tresen und im Plan HhAA-HGB-CD-00-143-AH-5-00 die Regeldetails zu den Arbeitstischanlagen.

Schreiner 5 / VE 361.05 :
Fensterbänke + Leibungsrahmen d. Fenster / Pat.-Zimmer

Schreiner 6 / VE 361.06 :
Alle Küchenzeilen (außer PKV-Lounge)

WC-Trennwände / VE 354.01 :

Hinweise zur "Plan-Codierung" innerhalb der Räume :

03.040 bedeutet z.B.
Verweis auf folgenden Ausführungsplan:

Plannummer:
HhAA-HGB-CD-03-040-AW-5-00
Planinhalt:
Wandansicht und Grundriss
Tresen Leitstelle Ambulanz Elki
Kataloganansicht 03.040

Türen mit Kleiderhaken, siehe Kataloganansicht 30.013

Position Schalter für
LED-Sockelbeleuchtung,
integr. in "Formularablage"
Höhe: Achse = 93,0 cm ü. OKFFB

"offene" Tresen ohne Verglasung

"geschlossene" Tresen mit Verglasung

Hinweis für VE 361.01 / Allgemeine Schrankanlagen :
In den so markierten Personal-Aufenthaltsräumen weicht die Anzahl der Wertfächer von der Standard-Stückzahl "4" ab

S Hinweis für VE 361.02 / Patientenschränke :
Schrankfronten mit abweichendem HPL- Dekor und ggf. Intarsie gemäß Angabe in der Ausschreibung und separater Material-Beschreibung.

A Hinweis für VE 361.04 / Tresenanlagen :
komplette Schrankanlage im HPL-Unifarbton gemäß Bauteilzuordnung

A Hinweis für VE 361.06 / Küchenzeilen :
Arbeitsplatte, Rückwand-Paneel und "Unterboden" der Hängeschränke im HPL-Unifarbton gemäß Bauteilzuordnung

S Hinweis für VE 361.06 / Küchenzeilen :
Arbeitsplatte, und Schrankanlagen in HPL-Unifarbtönen gemäß Angabe in der Ausschreibung und separater Material-Beschreibung.

ALLE MASSE SIND VOR ORT VON DER AUSFÜHRENDEN FIRMA EIGENVERANTWORTLICH ZU PRÜFEN UND ABWEICHUNGEN SIND DER BAULEITUNG ANZUZEIGEN! EINGETRAGENE HÖHENMASSEN BEZIEHEN SICH GRUNDSÄTZLICH AUF OKFFB!

Index	Datum	Gez.	Änderungen
01	16.06.2025	HDR|h4a	Ergänzungen i.d. Zuordnung und Legende

Plannummer:
HhAA-HGB-CG-00-001-IM-5-01

Planinhalt:
Schreinerübersichtsplan
Erdgeschoss

Status:
Index: 01
Indexdatum: 16.06.2025

ARGE TGA	ATGA-HGB-MM-UE-00	Cloud 12.12.2025
Mayer-Vorfelder und Dinkelacker GmbH und Co. KG	MVUD-HGB-MM-UE-00	Cloud 12.12.2025
HT Hospitaltechnik Planungsgesellschaft mbH	HTPG-HGB-MM-HT-00	Cloud 15.12.2025
faktorgrün Landschaftarchitekten	FGLA-HGB-MM-UE-00	Cloud 02.02.2021

Baumassnahme:
Neubau Flugfeldklinikum Böblingen

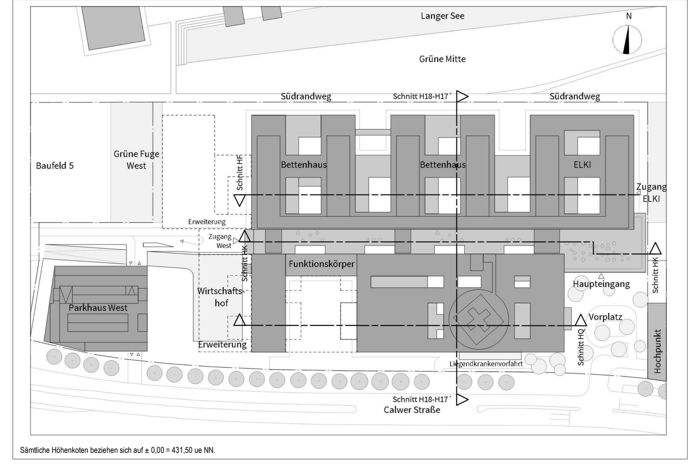

Sämtliche Höhenkoten beziehen sich auf ± 0,00 = 431,50 ue NN.

Bauherr
Kreiskliniken Böblingen gGmbH
Arthur-Gruber-Straße 70 | 71065 Sindelfingen
Klinikverbund Südwest

Architekt:
HDR | h4a
Danneckerstraße 37 | 70182 Stuttgart | 053301@emeanf.hdrprojects.com

Fachplaner:

Planinhalt:
Schreinerübersichtsplan
Erdgeschoss

Projekt-Nr.	Leistungsphase:	Planerstellung:		Datum Modellupload:
0533.01	Leistungsphase 5	Maßstab: 1:200	Gefertigt: SH	12.12.2025 Geprüft: OK

DIN A0 (1600x841mm)