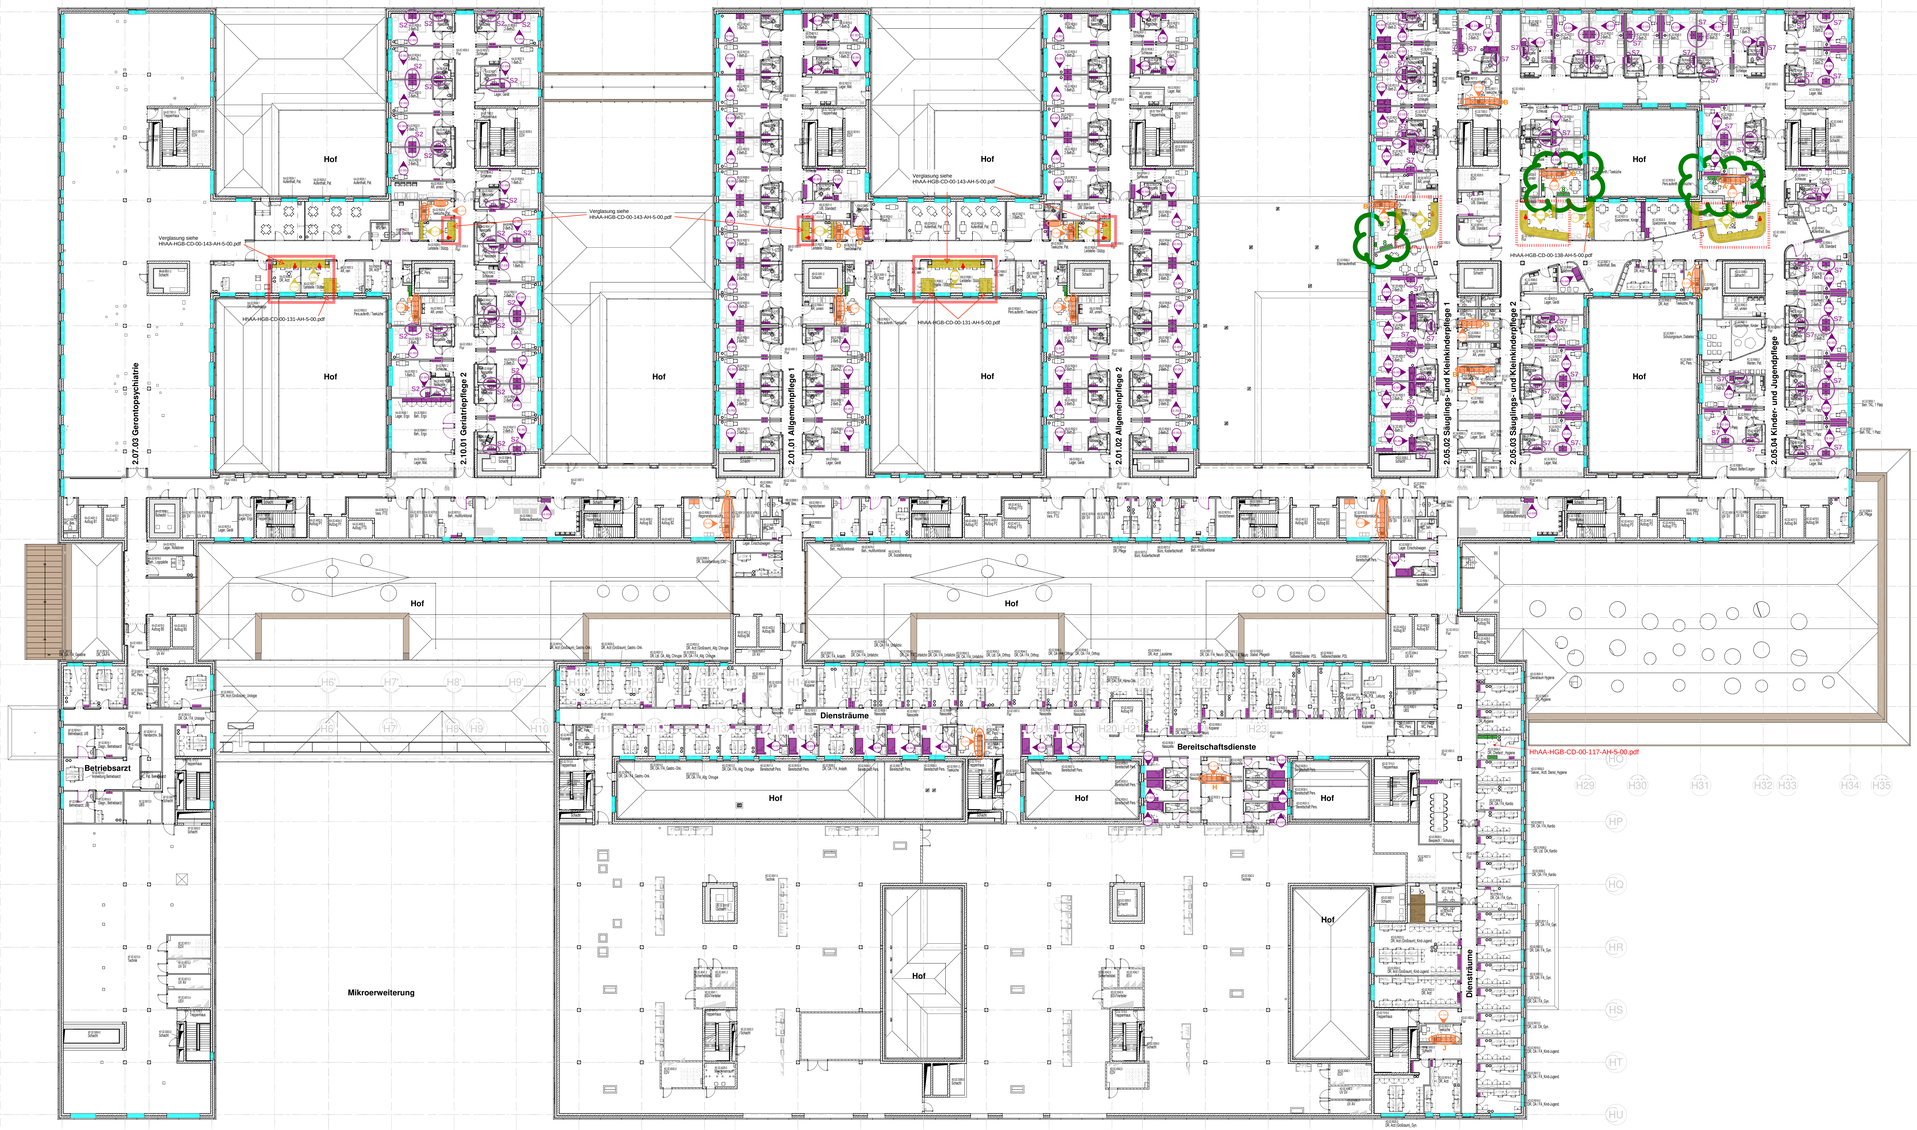

Schreiner 1 / VE 361.01 :
Schrankanlagen in CA-Räumen, Konferenzräumen, Wert,- u. Postfächer in Pers.-Aufenthaltsr., Pat.-Aufenthaltsr. (ohne Küchen), div. AP + Regale (außer an Leisten/en), Durchreichen

Schreiner 2 / VE 361.02 :
Pat.-Zimmer + P.-Bäder, Pat.-Lounge PKV (incl. Küchenzeile), Bereitschaftsr., Gard.-Haken, Patienten-Schränke sonstige, Wickeltische im EIKI und in Beh.-WCs

Schreiner 3 / VE 361.03 :
Verkleidungen Infobresen + Infotresen, Verkleidungen an Cafeteria, Kapelle, Glaswände + Bäume + Sitzbänke mit Verkleidung im EIKI / EG

Schreiner 4 / VE 361.04 :
Tresenanlagen incl. Verglasungen, Schrankanlagen Leitstellen + Stützpunkte, Richtplätze in AR rein (von HT übernommen)

Hinweis Schreiner 4:
Im Plan **HhAA-HGB-CD-00-142-AH-5-00** finden Sie die grundsätzlichen Regeldetails zu den Tresen und im Plan **HhAA-HGB-CD-00-143-AH-5-00** die Regeldetails zu den Arbeitsschichanlagen.

Schreiner 5 / VE 361.05 :
Fensterbänke + Leibungsrahmen d. Fenster / Pat.-Zimmer

Schreiner 6 / VE 361.06 :
Alle Küchenzeilen (außer PKV-Lounge)

WC-Trennwände / VE 354.01 :

Hinweise zur "Plan-Codierung" innerhalb der Räume :

03.040 bedeutet z.B.
Verweis auf folgenden Ausführungsplan:

HhAA-HGB-CD-**ES40**-AW-5-00
Wandansicht und Grundriss Tresen Leitstelle Ambulanz Ost Katalogansicht 03.040

Türen mit Kleiderhaken, siehe Katalogansicht 30.013

Position Schalter für LED-Sockelbeleuchtung, integr. in "Formularablage" Höhe: Achse = 93,0 cm ü. OKFFB

"offene" Tresen ohne Verglasung

"geschlossene" Tresen mit Verglasung

Hinweis für VE 351.01 / Allgemeine Schrankanlagen :
In den so markierten Personal-Aufenthaltsräumen weicht die Anzahl der Wertfächer von der Standard-Stückzahl "4" ab

Hinweis für VE 361.02 / Patientenschränke :
Schrankkörpern mit abweichenden HPL- Dekor und ggf. Intarsie gemäß Angabe in der Ausschreibung und separater Material-Beschreibung.

Hinweis für VE 361.04 / Tresenanlagen :
komplette Schrankanlage im HPL-Umfarbton gemäß Bauteilzuordnung

Hinweis für VE 361.06 / Küchenzeilen :
Arbeitsplatte, Rückwand-Paneel und "Unterboden" der Hängeschränke im HPL-Umfarbton gemäß Bauteilzuordnung

Hinweis für VE 361.06 / Küchenzeilen :
Arbeitsplatte, und Schrankanlagen in HPL-Umfarbtönen gemäß Angabe in der Ausschreibung und separater Material-Beschreibung.

ALLE MASSE SIND VOR ORT VON DER AUSFÜHRENDEN FIRMA EIGENVERANTWORTLICH ZU PRÜFEN UND ABWEICHUNGEN SIND DER BAULEITUNG ANZUZEIGEN! EINGETRAGENE HÖHENMASSEN BEZIEHEN SICH GRUNDSÄTZLICH AUF OKFFB!

Index	Datum	Ges.	Änderungen
01	16.09.2025	HDR\hAa	Ergänzungen d. Zuordnung / und Legende

HhAA-HGB-CG-e2-001-IM-5-01

Schreinerübersichtsplan
2.Obergeschoss

Status: 01 | Index: 16.09.2025

ARGE TGA	ATGA-HGB-MM-UE-00 Cloud 24.11.2025
Mayer-Vorfelder und Dinkelacker GmbH und Co. KG	MVUD-HGB-MM-UE-00 Cloud 21.11.2025
HT Hospitaltechnik Planungsgesellschaft mbH	HTPG-HGB-MM-HT-00 Cloud 17.11.2025
faktorgrün Landschaftsarchitekten	FGLA-HGB-MM-UE-00 Cloud 02.02.2021

Bauherrschaft: Neubau Flugfeldklinikum Böblingen

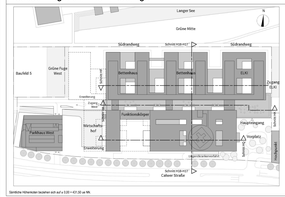
Langen See
Große Wiese
Schönbuchbahn
Schönbuchbahn
Große Flugfeld-Wiese
Bauhof 5
Bauhof 4
Bauhof 3
Bauhof 2
Bauhof 1
Kita
Flugfeldstraße
Flugfeldstraße
Flugfeldstraße