


Katalogansicht Typ 1  
Regenerationsküche Ebene 4:  
KB.04.R094.0

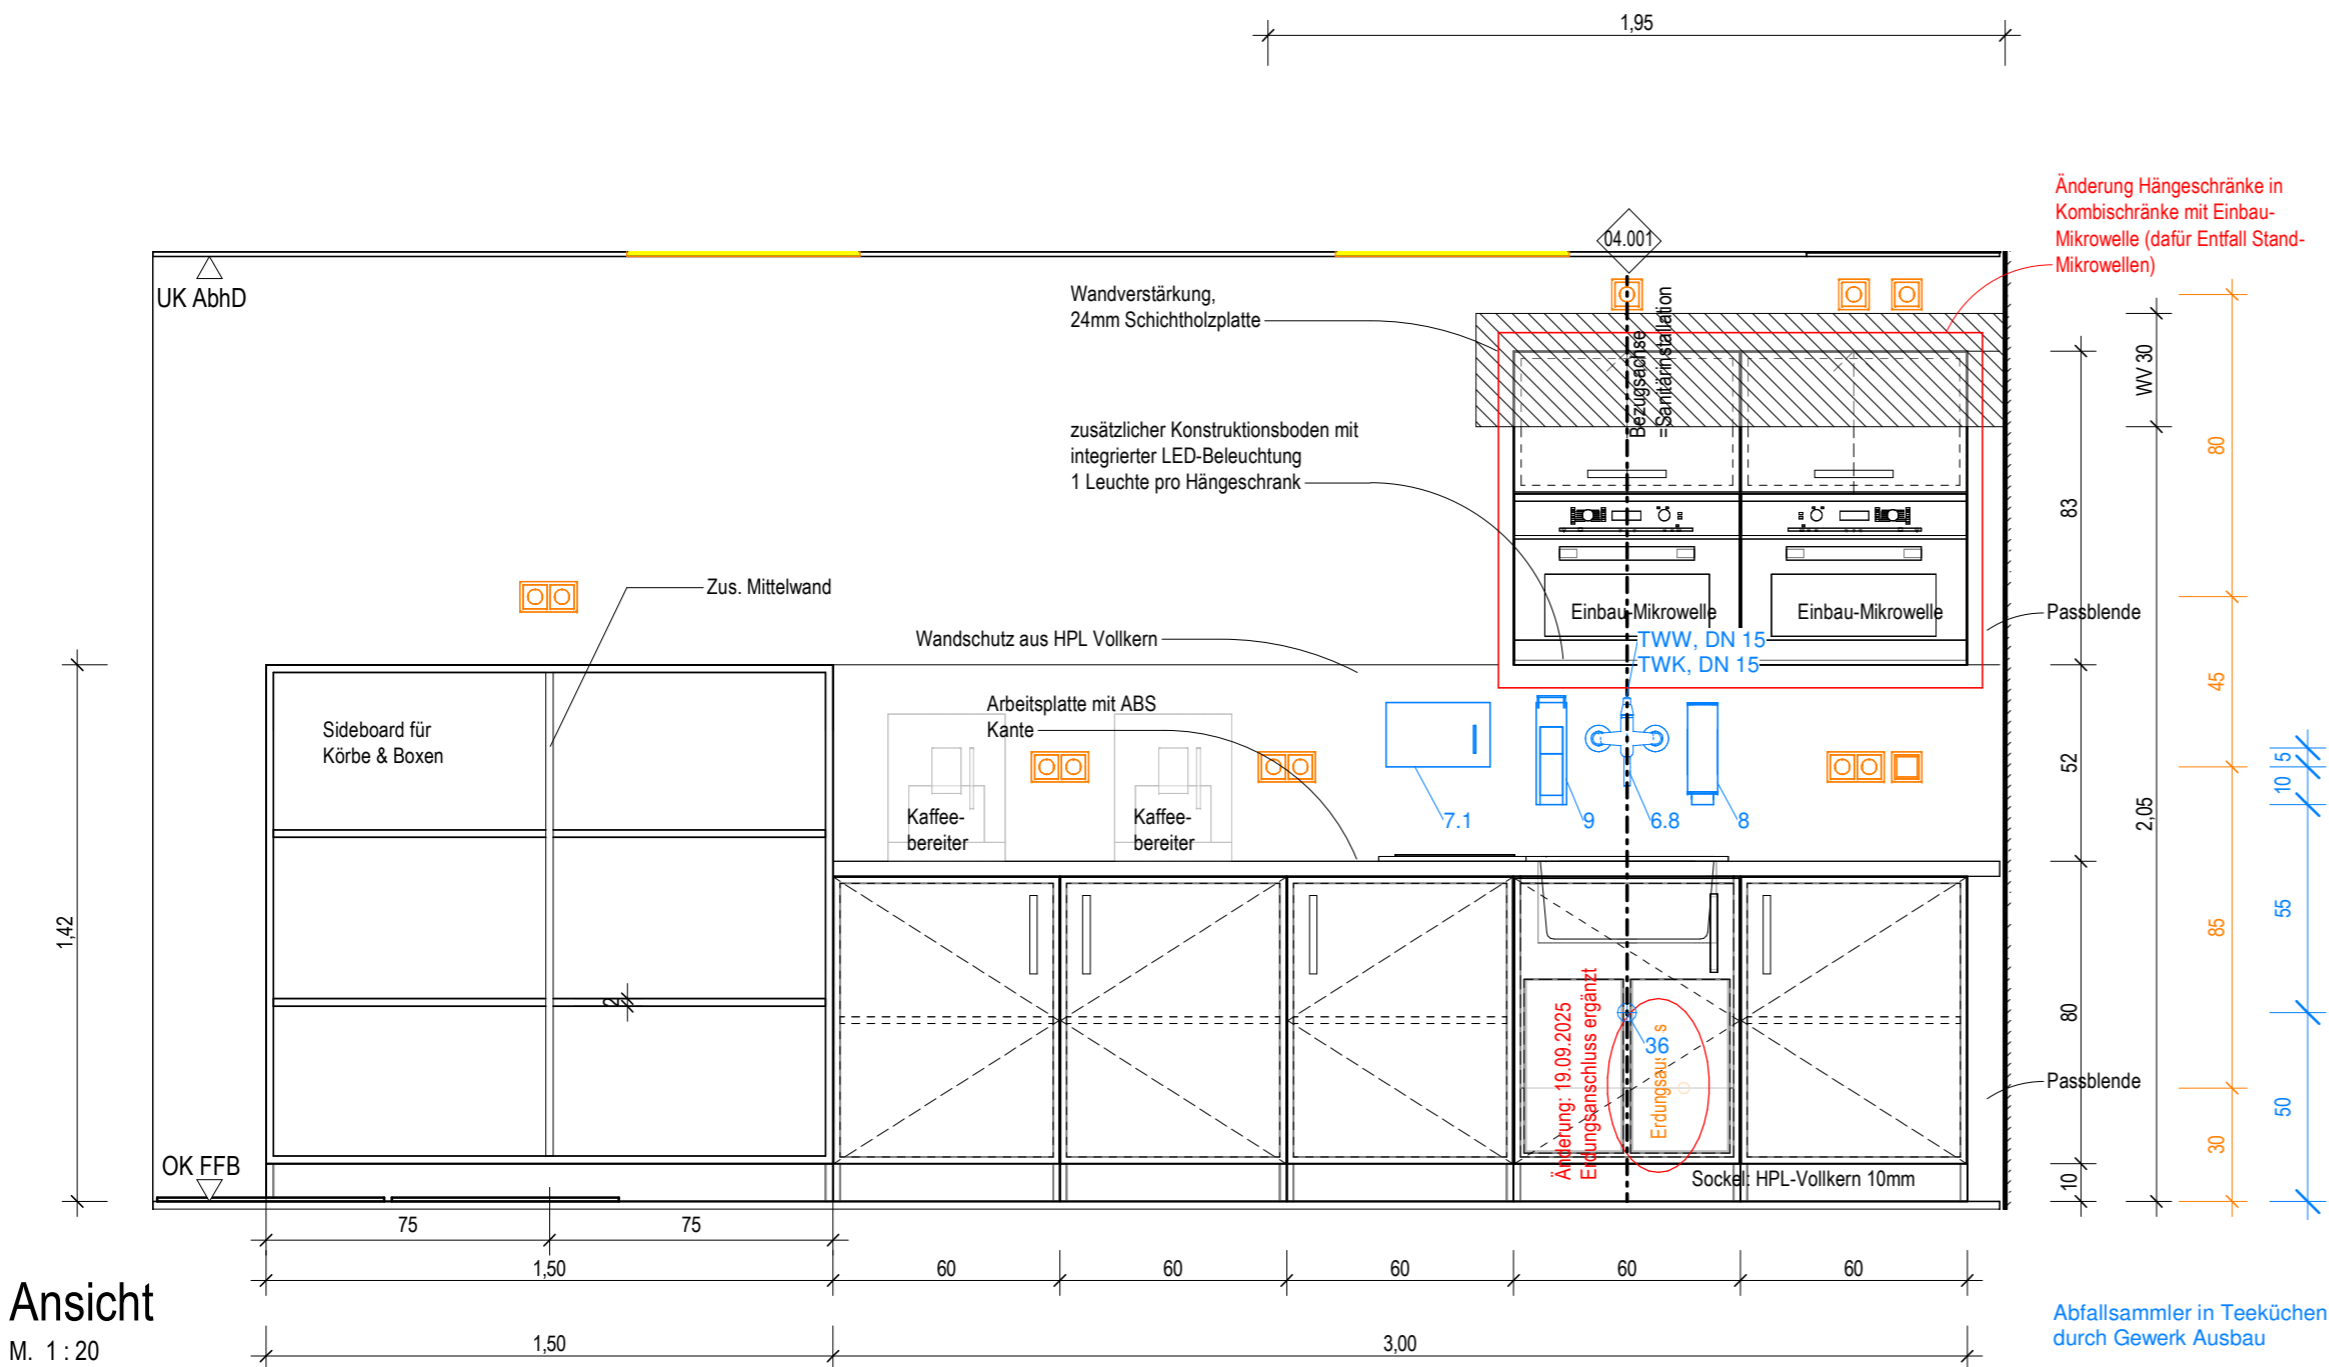

Ansicht  
M. 1 : 20

Grundrissausschnitt  
M. 1 : 20


- Ausstattung ARC\_Schreiner
- Ausstattung ARC\_loses Mobiliar
- ARC\_Wandschutz
- ARC\_Wandverstärkung
- Ausstattung Med.-Tech
- Ausstattung Gastronomie
- Ausstattung HLS
- Ausstattung ELT
- Ausstattung Rohrpost

Symbolik Elektroplanung siehe Legendenplan Elektrotechnik: **ATGA-HGB-CD-LE-000-E\_-5-XX**  
Symbolik HLS siehe Legendenplan Haustechnik: **ATGA-HGB-CD-LE-000-SW-5-XX**

ALLE MASSE SIND VOR ORT VON DER AUSFÜHRENDEN FIRMA EIGENVERANTWORT-  
LICH ZU PRÜFEN UND ABWEICHUNGEN SIND DER BAULEITUNG ANZUZEIGEN!  
EINGETRAGENE HÖHENMASSEN BEZIEHEN SICH GRUNDSÄTZLICH AUF OKFFB!

Index	Datum	Gez.	Änderungen

Plannummer: <b>HhAA-HGB-CD-04-001-AH-5-00</b>			Status:	
Planinhalt: <b>Schreinerplan</b> <b>Arbeitszeile Regenerationsküche</b> Katalogblatt 04.001			Index: <b>00</b>	Indexdatum: <b>--</b>
Drees & Sommer SE	DSBM-HGB-MM-HL-000	Cloud 20.04.2026		
Mayer-Vorfelder und Dinkelacker GmbH und Co. KG	MVUD-HGB-MM-UE-00	Cloud 17.04.2026		
HT Hospitaltechnik Planungsgesellschaft mbH	HTPG-HGB-MM-HT-00	Cloud 17.04.2026		
faktorgrün Landschaftsarchitekten	FGLA-HGB-MM-UE-00	Cloud 02.02.2021		
ibb Burrer & Deuring Ingenieurbüro GmbH	ATGA-HGB-MM-EL-111	Cloud 20.04.2026		
INGENIEURGRUPPE WALTER + PARTNER GBR	IBWP-HGB-MM-GA-000	Cloud 05.11.2024		
Ramboll Deutschland GmbH	ATGA-HGB-MM-AU-000	Cloud 30.05.2023		
	ATGA-UEB-MM-RP-000	Cloud 27.02.2026		

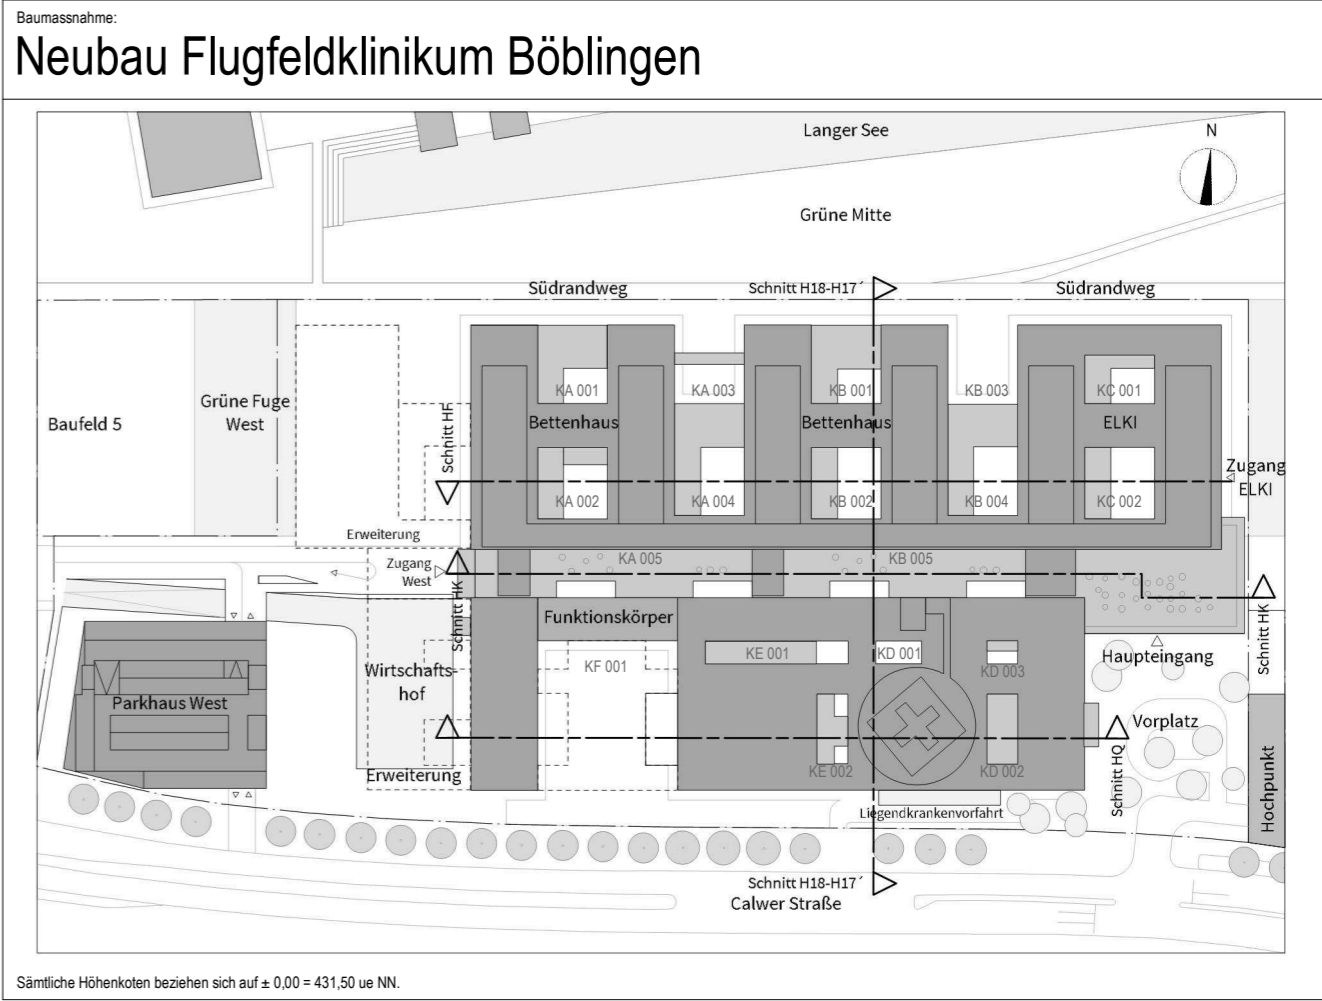

Bauherr  
**Klinikverbund Südwest gGmbH**  
Elly-Beinhorn-Straße 29 | 71034 Böblingen

Architekt:  
**HDR | h4a**  
Immermannstr. 43 | 40210 Düsseldorf | ffk@h4a-architekten.de | ffk-boeblingen@telluride-architektur.de

Fachplaner:

Klinikverbund Südwest

**HDR | h4a**

Planinhalt: <b>Schreinerplan</b> <b>Arbeitszeile Regenerationsküche</b> Katalogblatt 04.001				
Projekt-Nr. <b>0533.01</b>	Leistungsphase: <b>Leistungsphase 5</b>	Planerstellung: <b>15.01.2026</b>	Datum Modellupload: <b>17.04.2026</b>	
		Maßstab: <b>1:20</b>	Gefertigt: <b>sh</b>	Gepüft: <b>Landsberg</b> DIN A2 (594x420mm)