


Ansicht

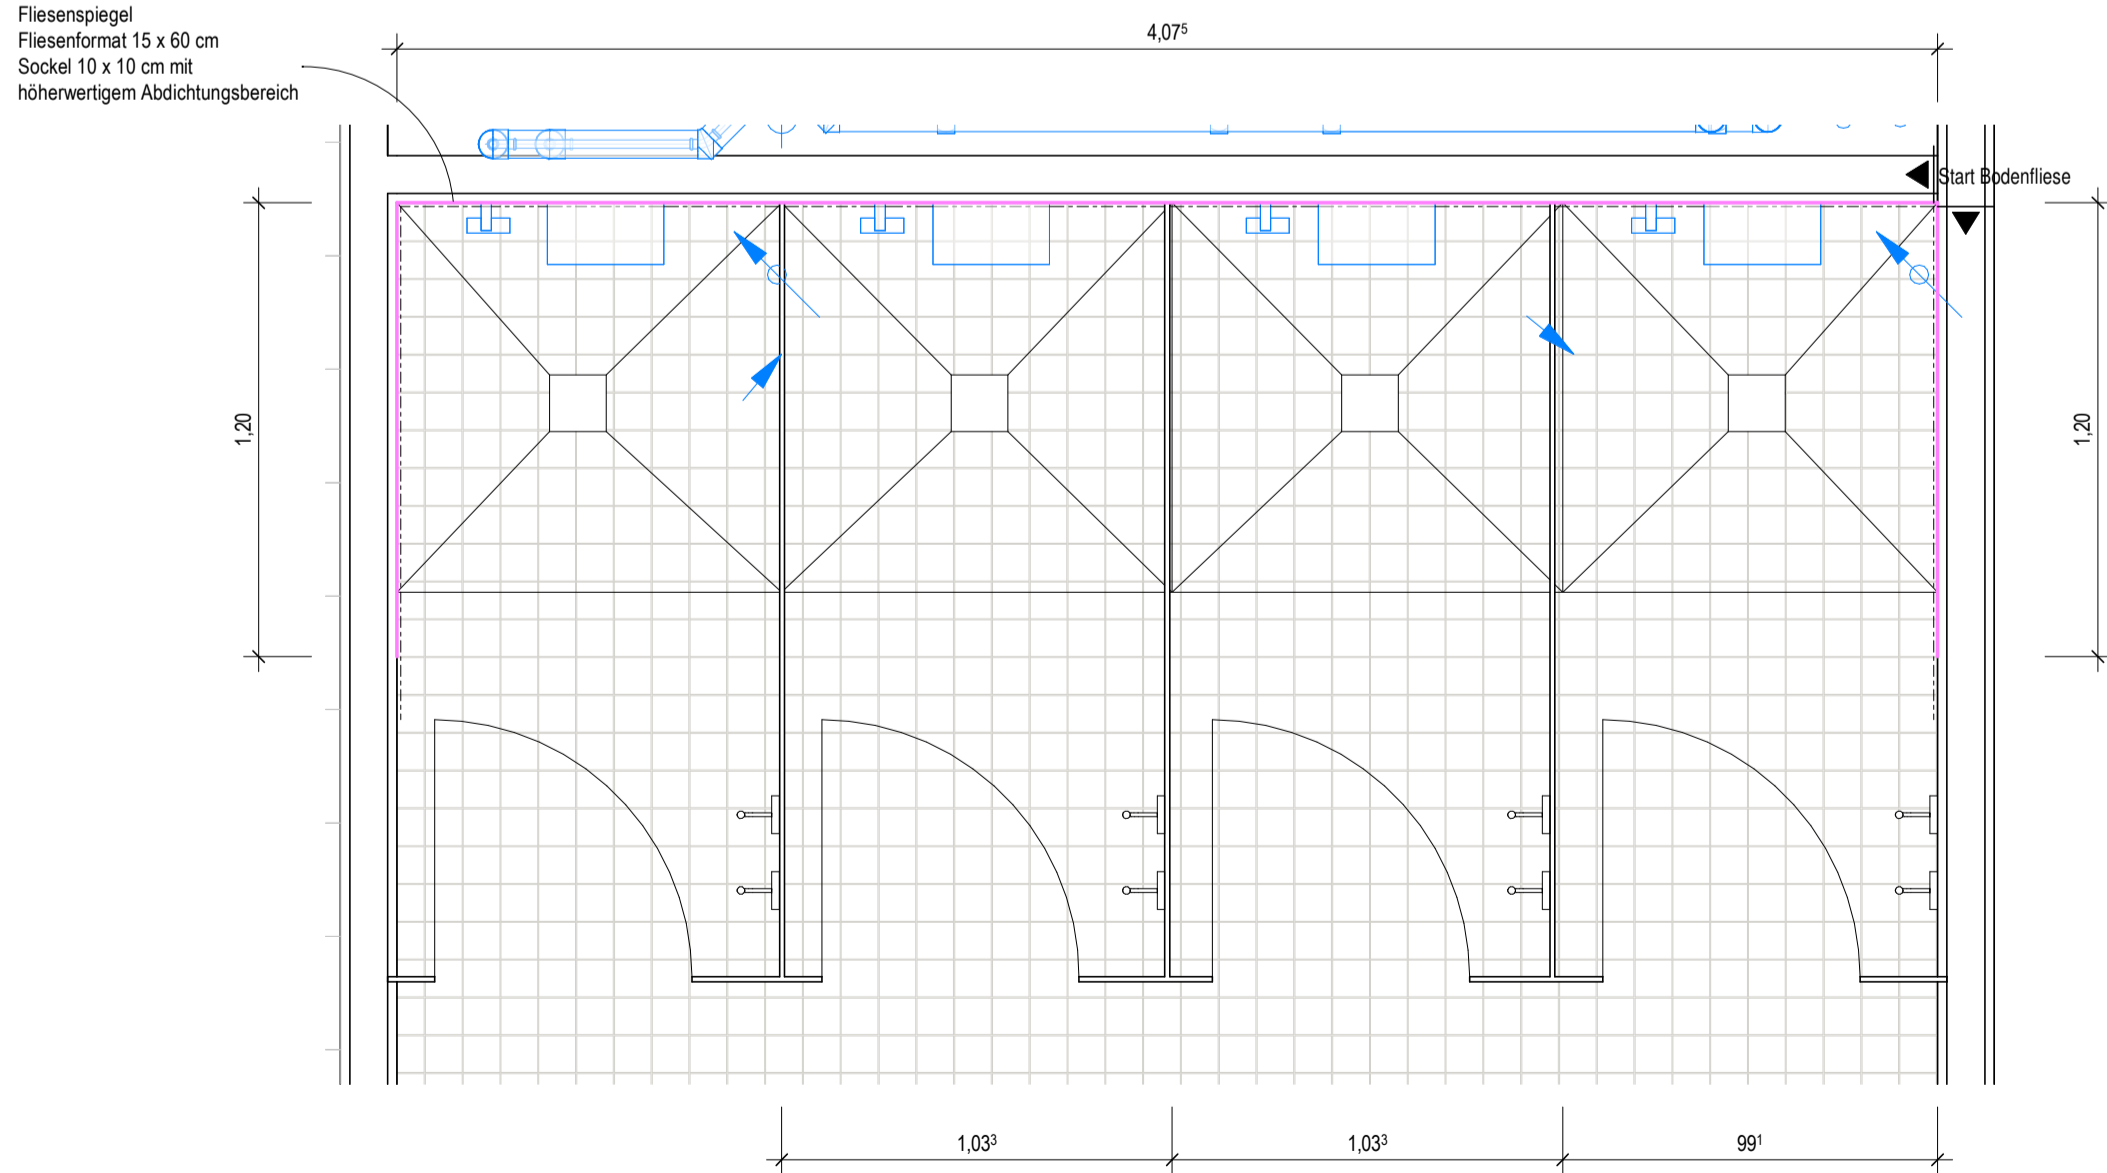

Grundrissausschnitt

Wandansicht Typ 29
Duschen ZUM Herren
Ebene U1
KA.U1.R018.2


- Ausstattung ARC_Schreiner
- Ausstattung ARC_loses Mobiliar
- ARC_Wandbelag
- ARC_Wandverstärkung
- Ausstattung Med.-Tech
- Ausstattung Gastronomie
- Ausstattung HLS
- Ausstattung ELT
- Ausstattung Rohrpost

Symbolik Elektroplanung siehe Legendenplan Elektrotechnik: ATGA-HGB-CD-LE-000-E_-5-XX
Symbolik HLS siehe Legendenplan Haustechnik: ATGA-HGB-CD-LE-000-SW-5-XX

ALLE MASSE SIND VOR ORT VON DER AUSFÜHRENDEN FIRMA EIGENVERANTWORTLICH ZU PRÜFEN UND ABWEICHUNGEN SIND DER BAULEITUNG ANZUZEIGEN!
EINGETRAGENE HÖHENMASSEN BEZIEHEN SICH GRUNDSÄTZLICH AUF OKFFB!

01	10.12.2024	HDR h4a	Upload Katalogansichten - UG - KW 50, zur Dokumentation
Index	Datum	Gez.	Änderungen

Plannummer:	HhAA-HGB-CD-06-029-AW-5-01		
Planinhalt:	Wandansicht und Grundriss Duschen ZUM Herren Wandansicht 06.029 KA.U1.R018.2		
Status:	Index:	Indexdatum:	
	01	10.12.2024	
ARGE TGA	ATGA-HGB-MM-UE-00	Cloud 09.12.2024	
Mayer-Vorfelder und Dinkelacker GmbH und Co. KG	MVUD-HGB-MM-UE-00	Cloud 06.12.2024	
HT Hospitaltechnik Planungsgesellschaft mbH	HTPG-HGB-MM-HT-00	Cloud 06.12.2024	
faktorgrün Landschaftsarchitekten	FGLA-HGB-MM-UE-00	Cloud 02.02.2021	

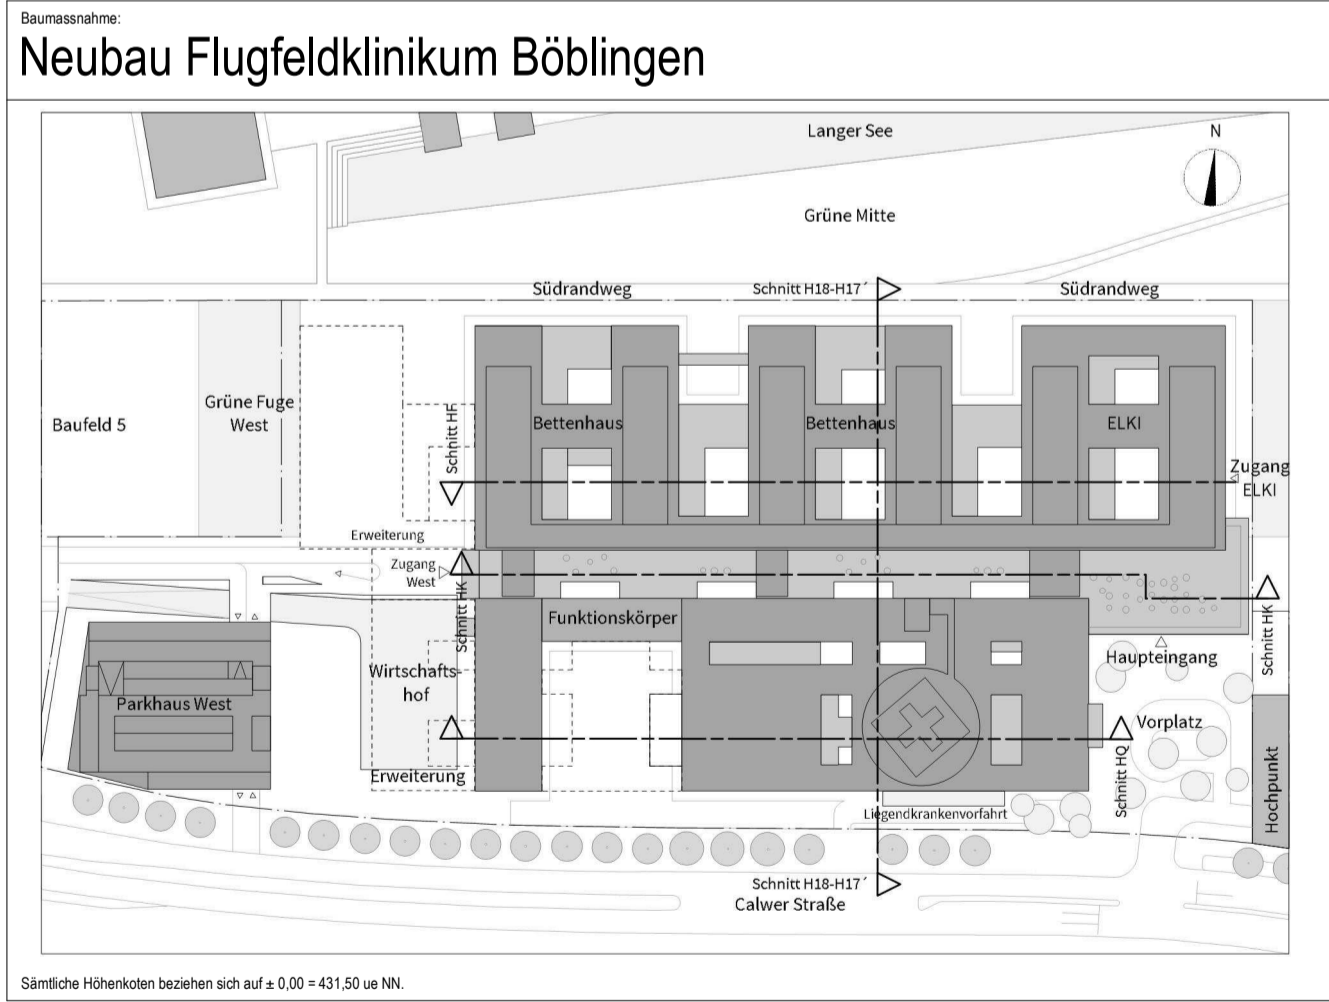

Bauherr:
Kreiskliniken Böblingen gGmbH
Arthur-Gruber-Straße 70 | 71065 Sindelfingen



Architekt:
HDR | h4a
Danneckerstraße 37 | 70182 Stuttgart | 053301@emeanf.hdrprojects.com



Fachplaner:

Planinhalt:
Wandansicht und Grundriss
Duschen ZUM Herren
Wandansicht 06.029 | KA.U1.R018.2

Projekt-Nr.:	Leistungsphase:	Planstellung:	Datum Modellplad:
0533.01	Leistungsphase 5	06.07.2023	06.12.2024
		Maßstab:	Geprüft:
		1:20	SAJ
			Geprüft: