




Wandansicht Typ 02
Arbeitsischanlage
Vorbereitung 1
Ebene EG:
KC.00.R152.0

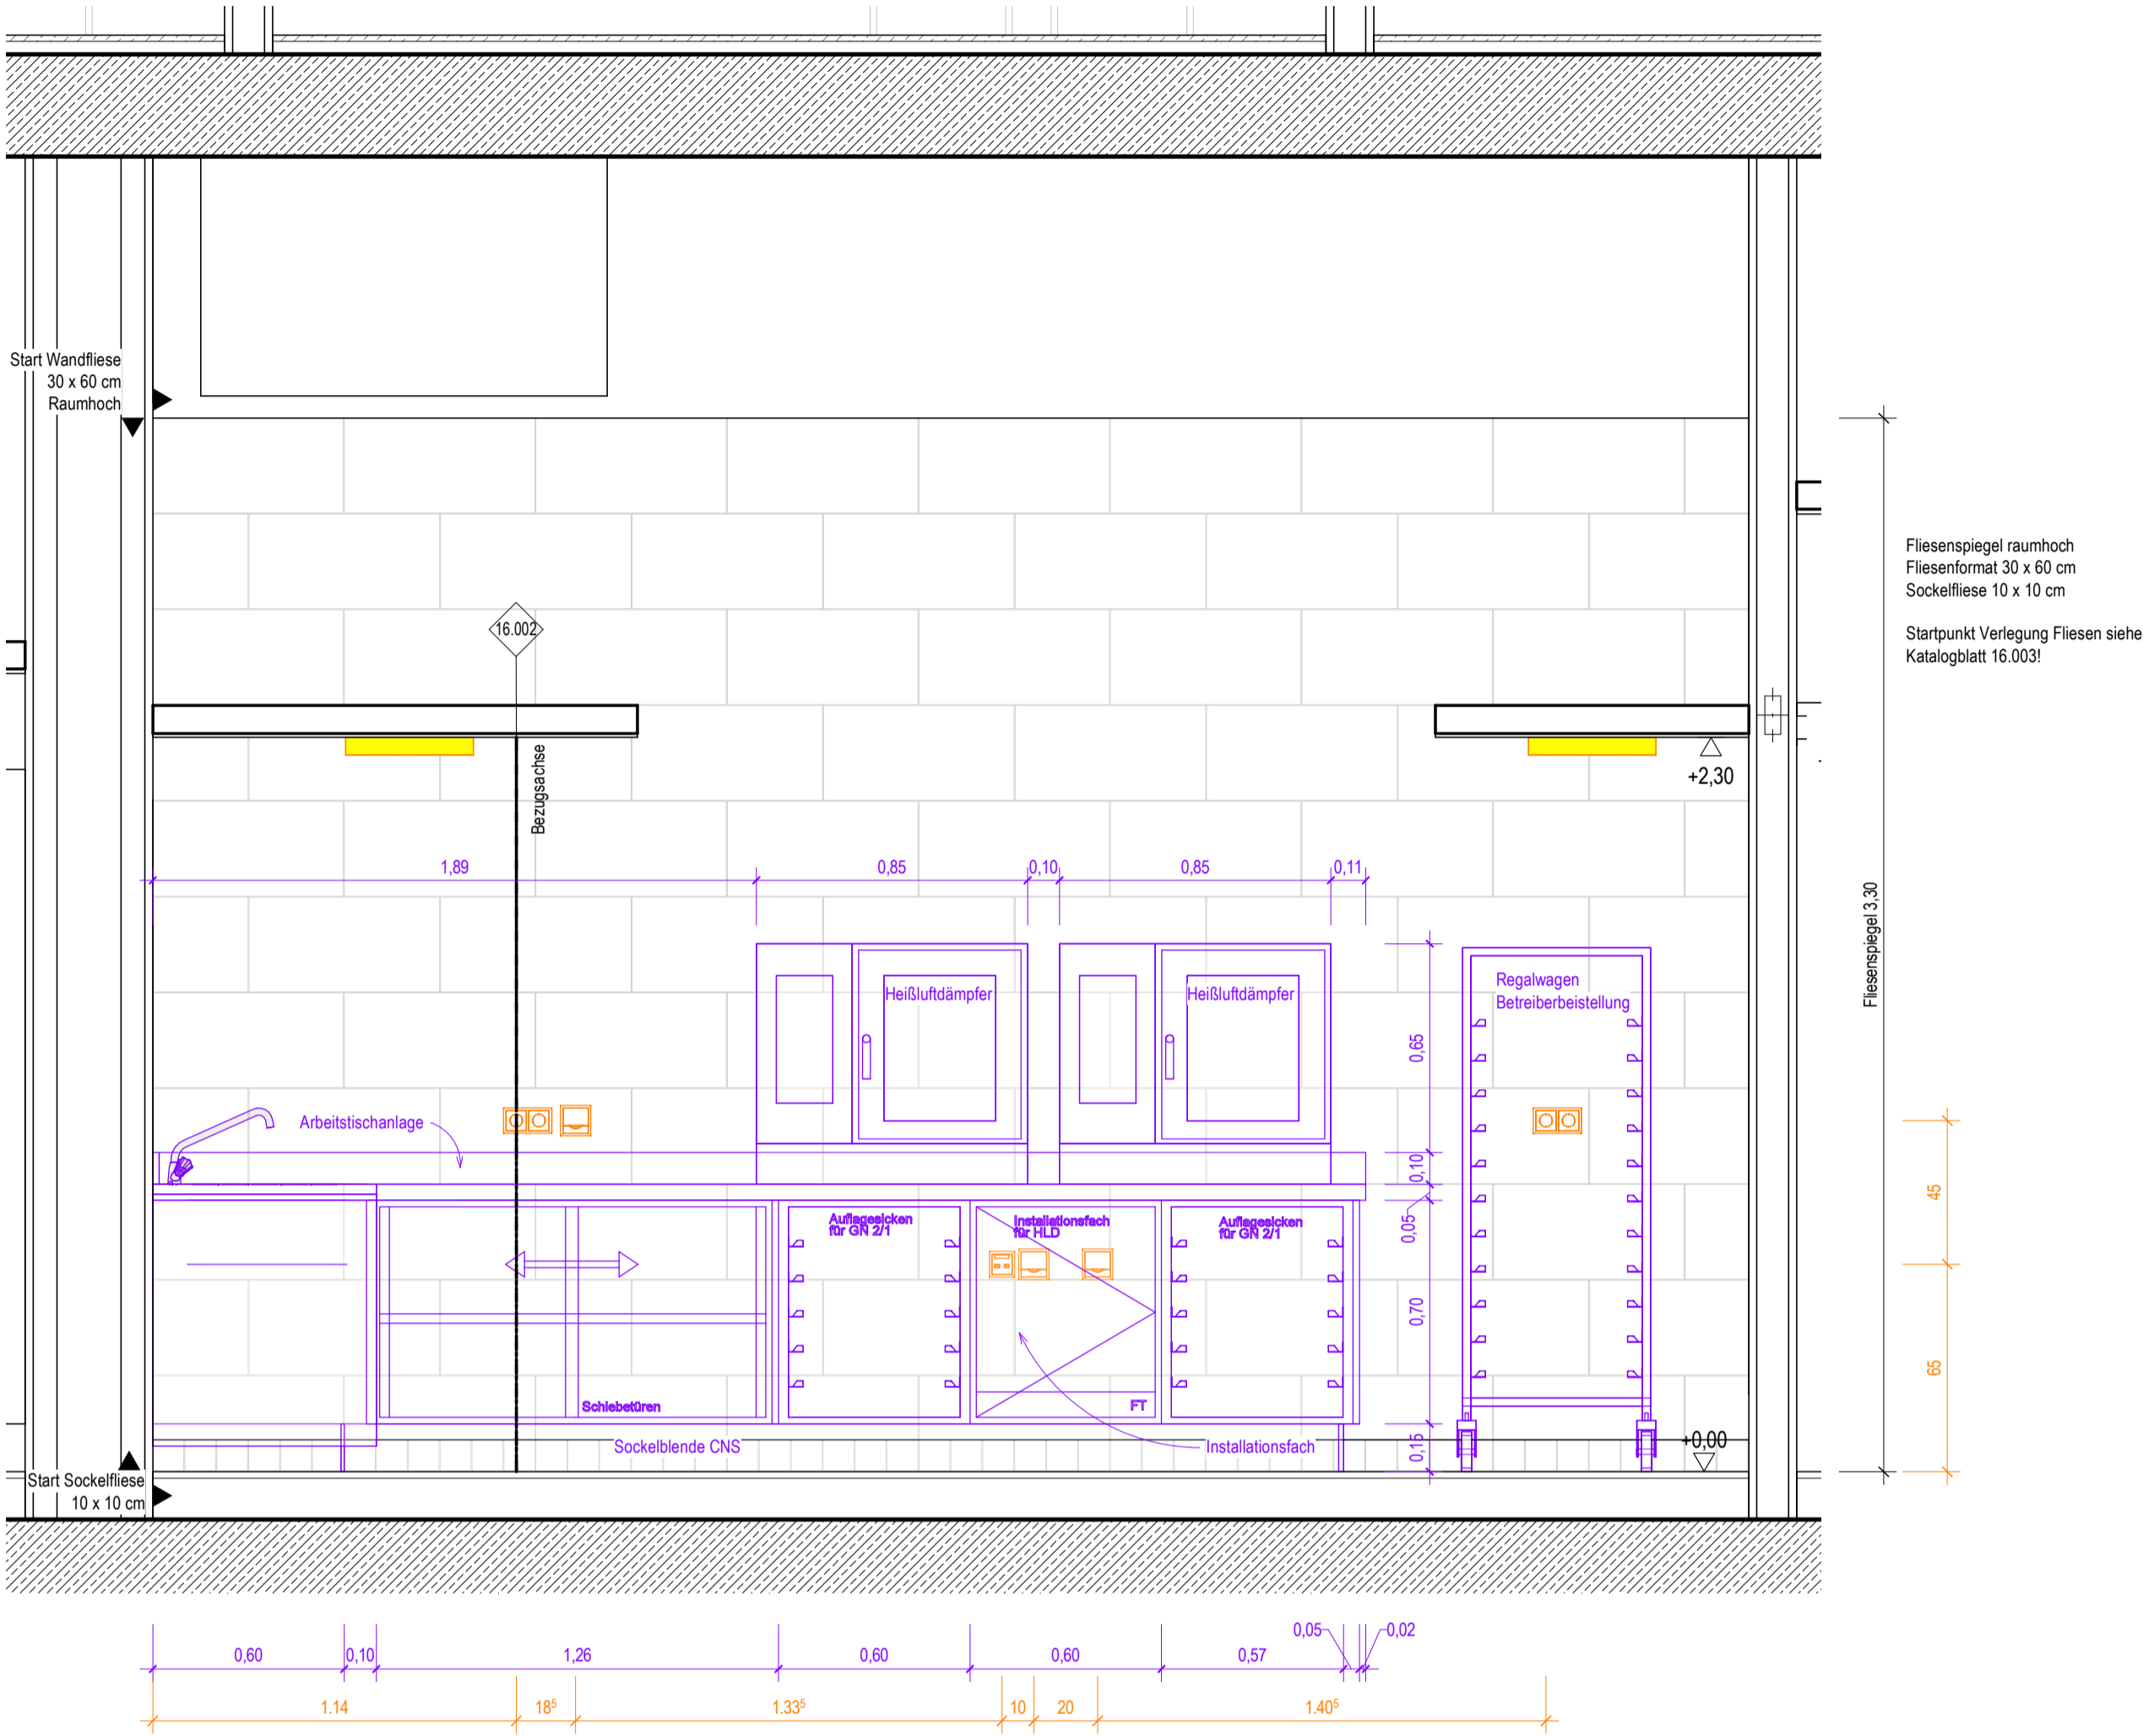

Ansicht a

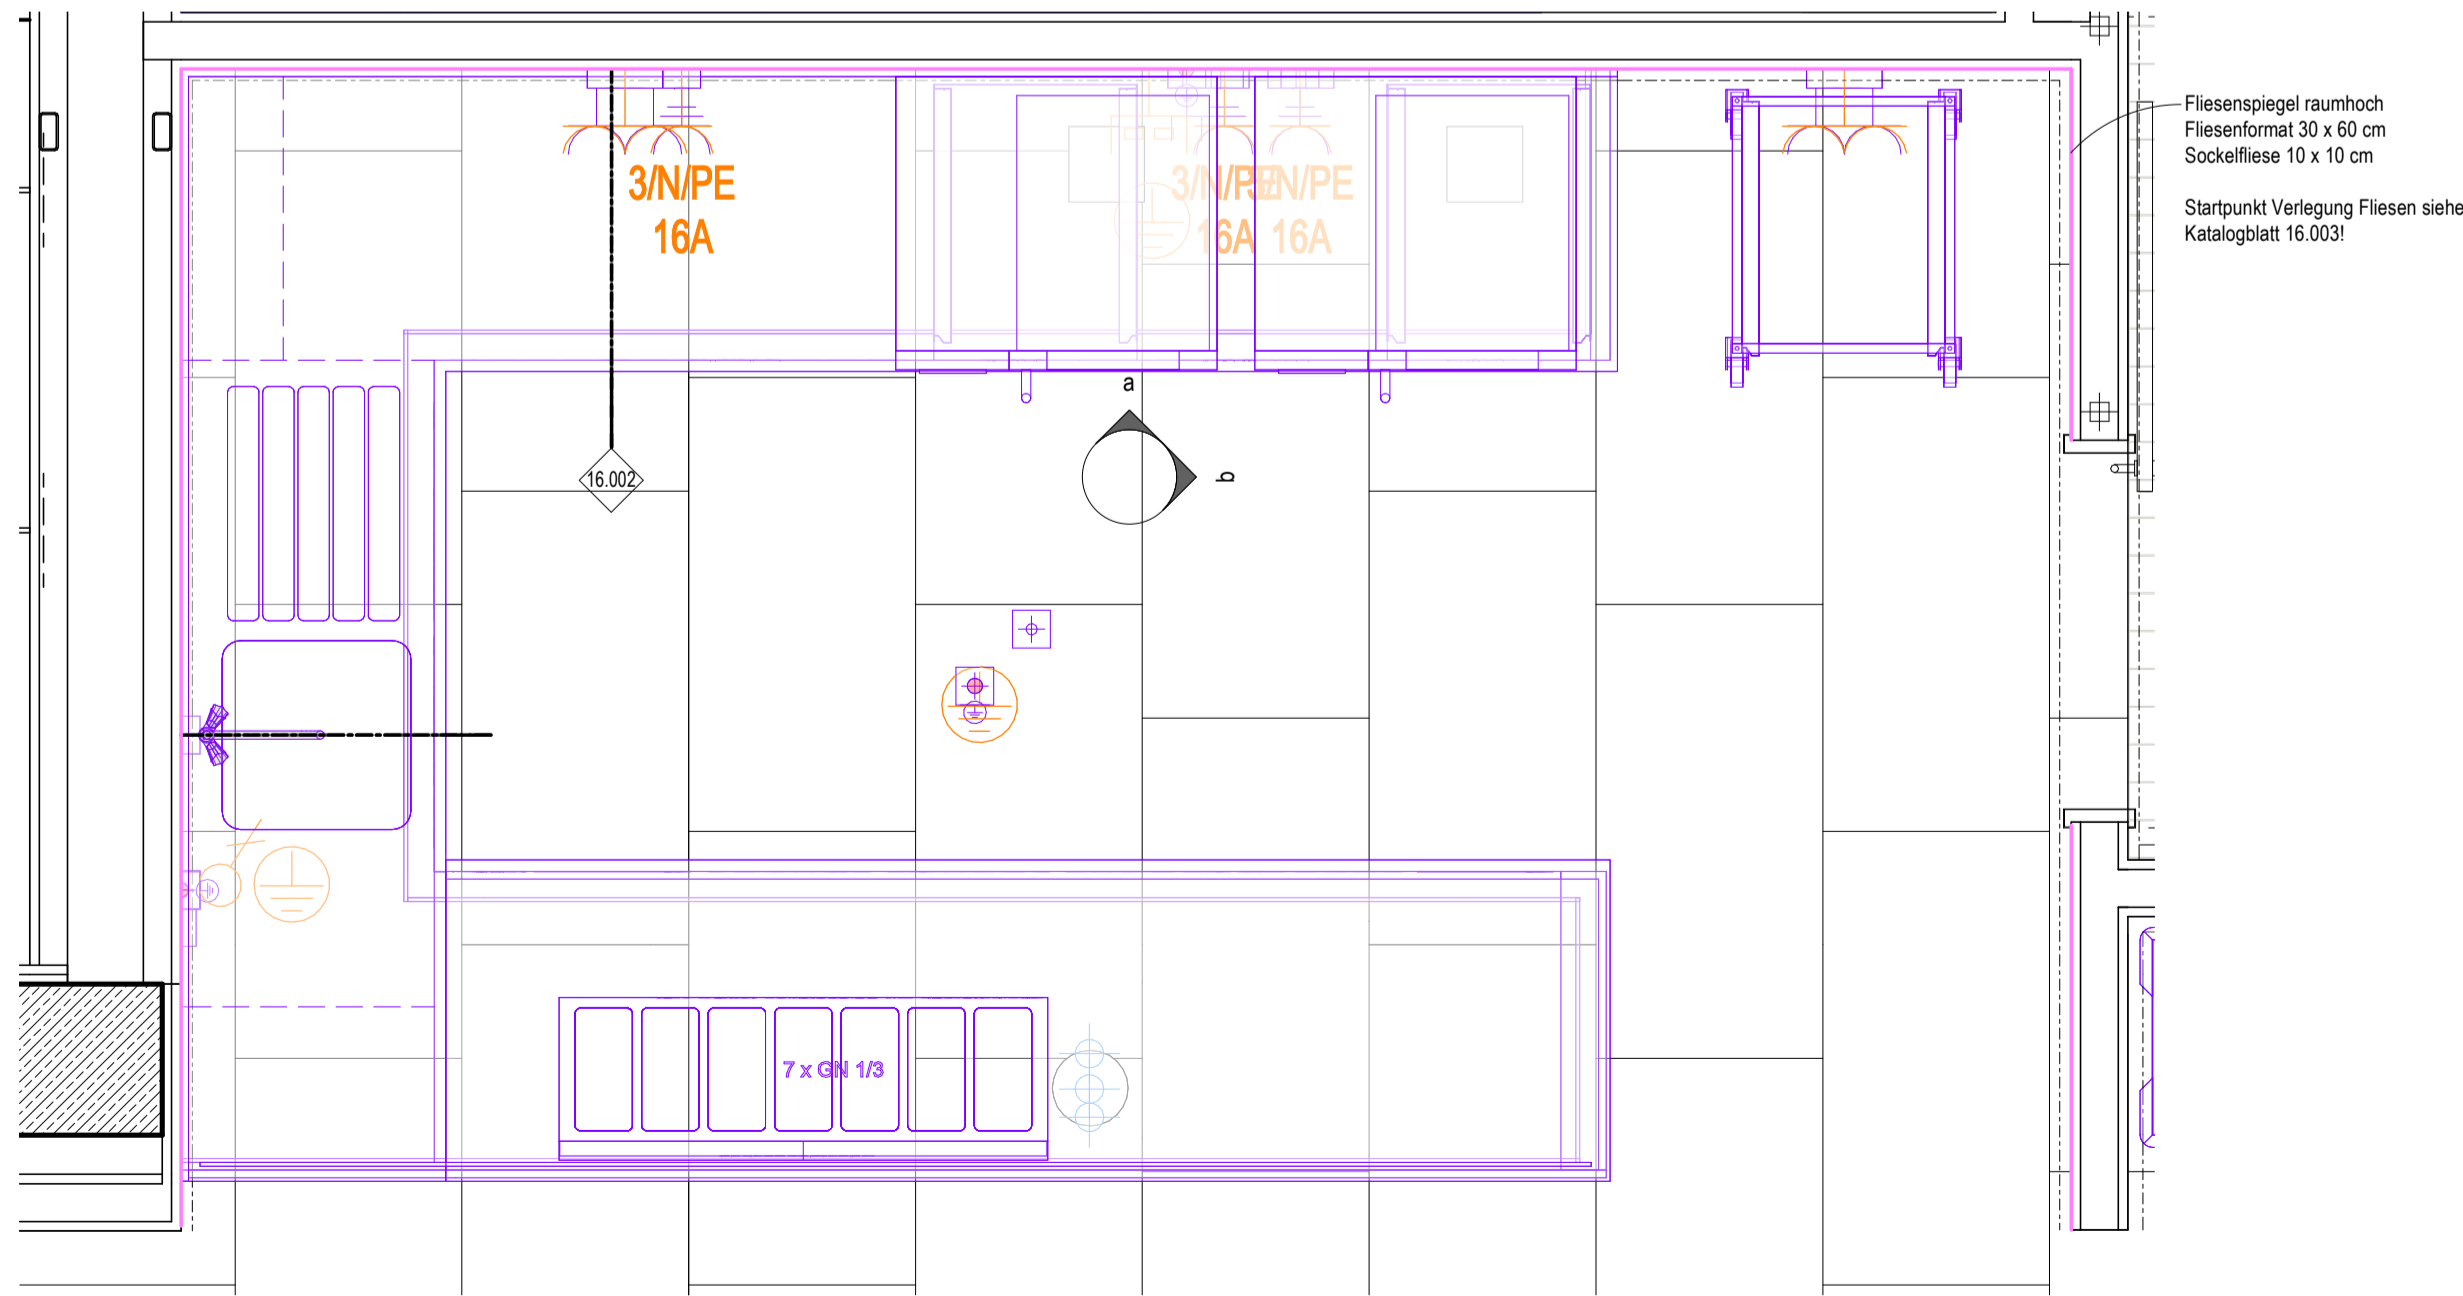

Grundrissausschnitt

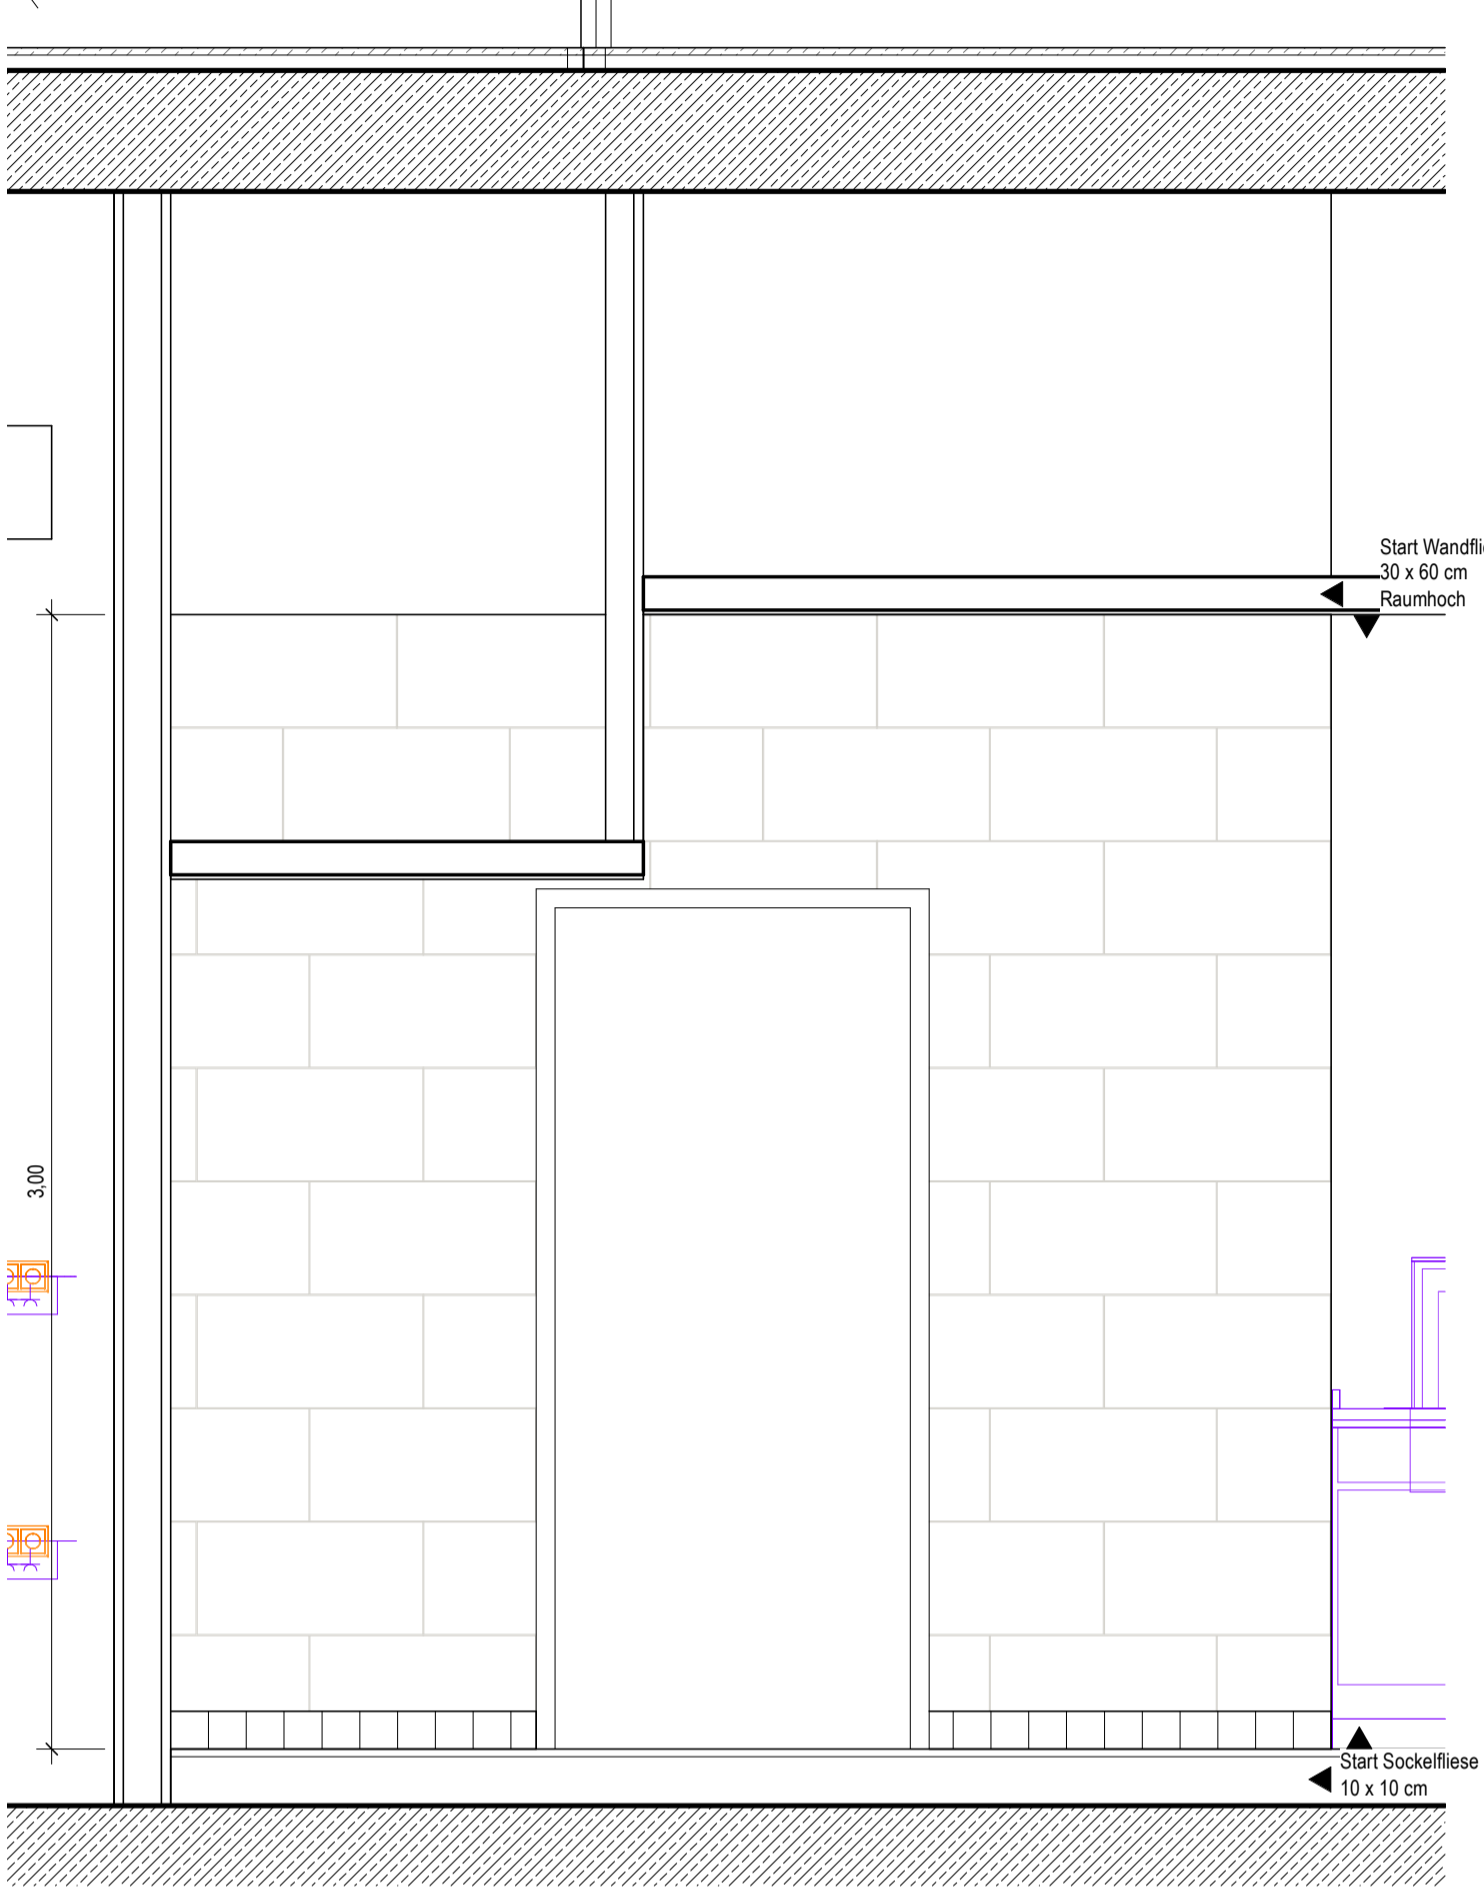

Ansicht b


- Ausstattung ARC_Schreiner
- Ausstattung ARC_loses Mobiliar
- Ausstattung Med.-Tech
- Ausstattung Gastronomie
- Ausstattung HLS
- Ausstattung ELT
- Ausstattung Rohrpost

Symbolik Elektroplanung siehe Legendenplan Elektrotechnik: ATGA-HGB-CD-LE-000-E_-5-XX
Symbolik HLS siehe Legendenplan Haustechnik: ATGA-HGB-CD-LE-000-SW-5-XX

ALLE MASSE SIND VOR ORT VON DER AUSFÜHRENDEN FIRMA EIGENVERANTWORT-
LICH ZU PRÜFEN UND ABWEICHUNGEN SIND DER BAULEITUNG ANZUZEIGEN!
EINGETRAGENE HÖHENMASSEN BEZIEHEN SICH GRUNDSÄTZLICH AUF OKFFB!

Index	Datum	Gez.	Änderungen
02	11.05.2026	HDR h4a	Ergänzung Fliesenspiegel
01	12.12.2024	HDR h4a	Upload Katalogansichten - EG - KW 50, zur Dokumentation

Plannummer:	HhAA-HGB-CD-16-002-AW-5-02	Status:	
Planblatt:	Wandansicht und Grundriss	Index:	02
	Arbeitsischanlage Vorbereitung 1	Indextatum:	11.05.2026
	Wandansicht 16.002 KC.00.R152.0		
Drees & Sommer SE	DSBM-HGB-MM-HL-000	Cloud	11.05.2026
Mayer-Vorfelder und Dinkelacker GmbH und Co. KG	MVUD-HGB-MM-UE-00	Cloud	08.05.2026
HT Hospitaltechnik Planungsgesellschaft mbH	HTPG-HGB-MM-HT-00	Cloud	30.04.2026
faktorgrün Landschaftsarchitekten	FGLA-HGB-MM-UE-00	Cloud	02.02.2021
ibb Burrer & Deuring Ingenieurbüro GmbH	ATGA-HGB-MM-EL-001	Cloud	11.05.2026
INGENIEURGRUPPE WALTER + PARTNER GBR	IBWP-HGB-MM-GA-000	Cloud	05.11.2024
	ATGA-HGB-MM-AU-000	Cloud	30.05.2023
Ramboll Deutschland GmbH	ATGA-UEB-MM-RP-000	Cloud	27.02.2026

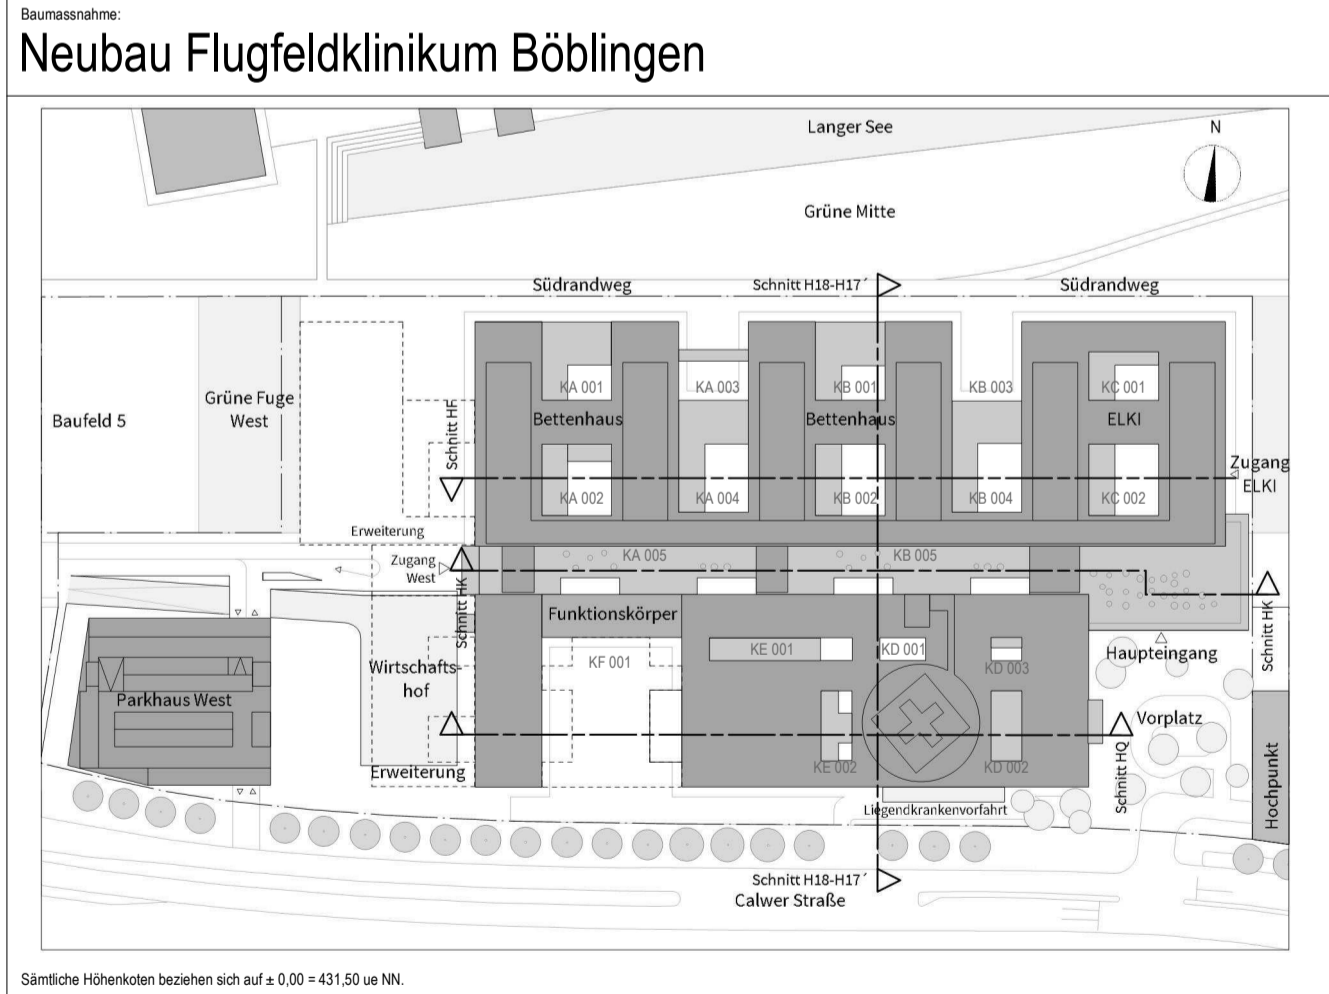

Bauherr
Klinikverbund Südwest gGmbH
Elly-Beinhorn-Straße 29 | 71034 Böblingen



Architekt:
HDR | h4a
Immermannstr. 43 | 40210 Düsseldorf | flk@h4a-architekten.de | flk-boeblingen@telluride-architektur.de



Fachplaner:

Planblatt:
Wandansicht und Grundriss
Arbeitsischanlage Vorbereitung 1
Wandansicht 16.002 | KC.00.R152.0

Projekt-Nr.:	Leistungsphase:	Planstellungs- 31.07.2023	Datum Modellpost:
0533.01	Leistungsphase 5	Maßstab: sh	08.05.2026
		Geprüft: SAJ	Geprüft: SAJ

DIN A1 (841x594mm)