

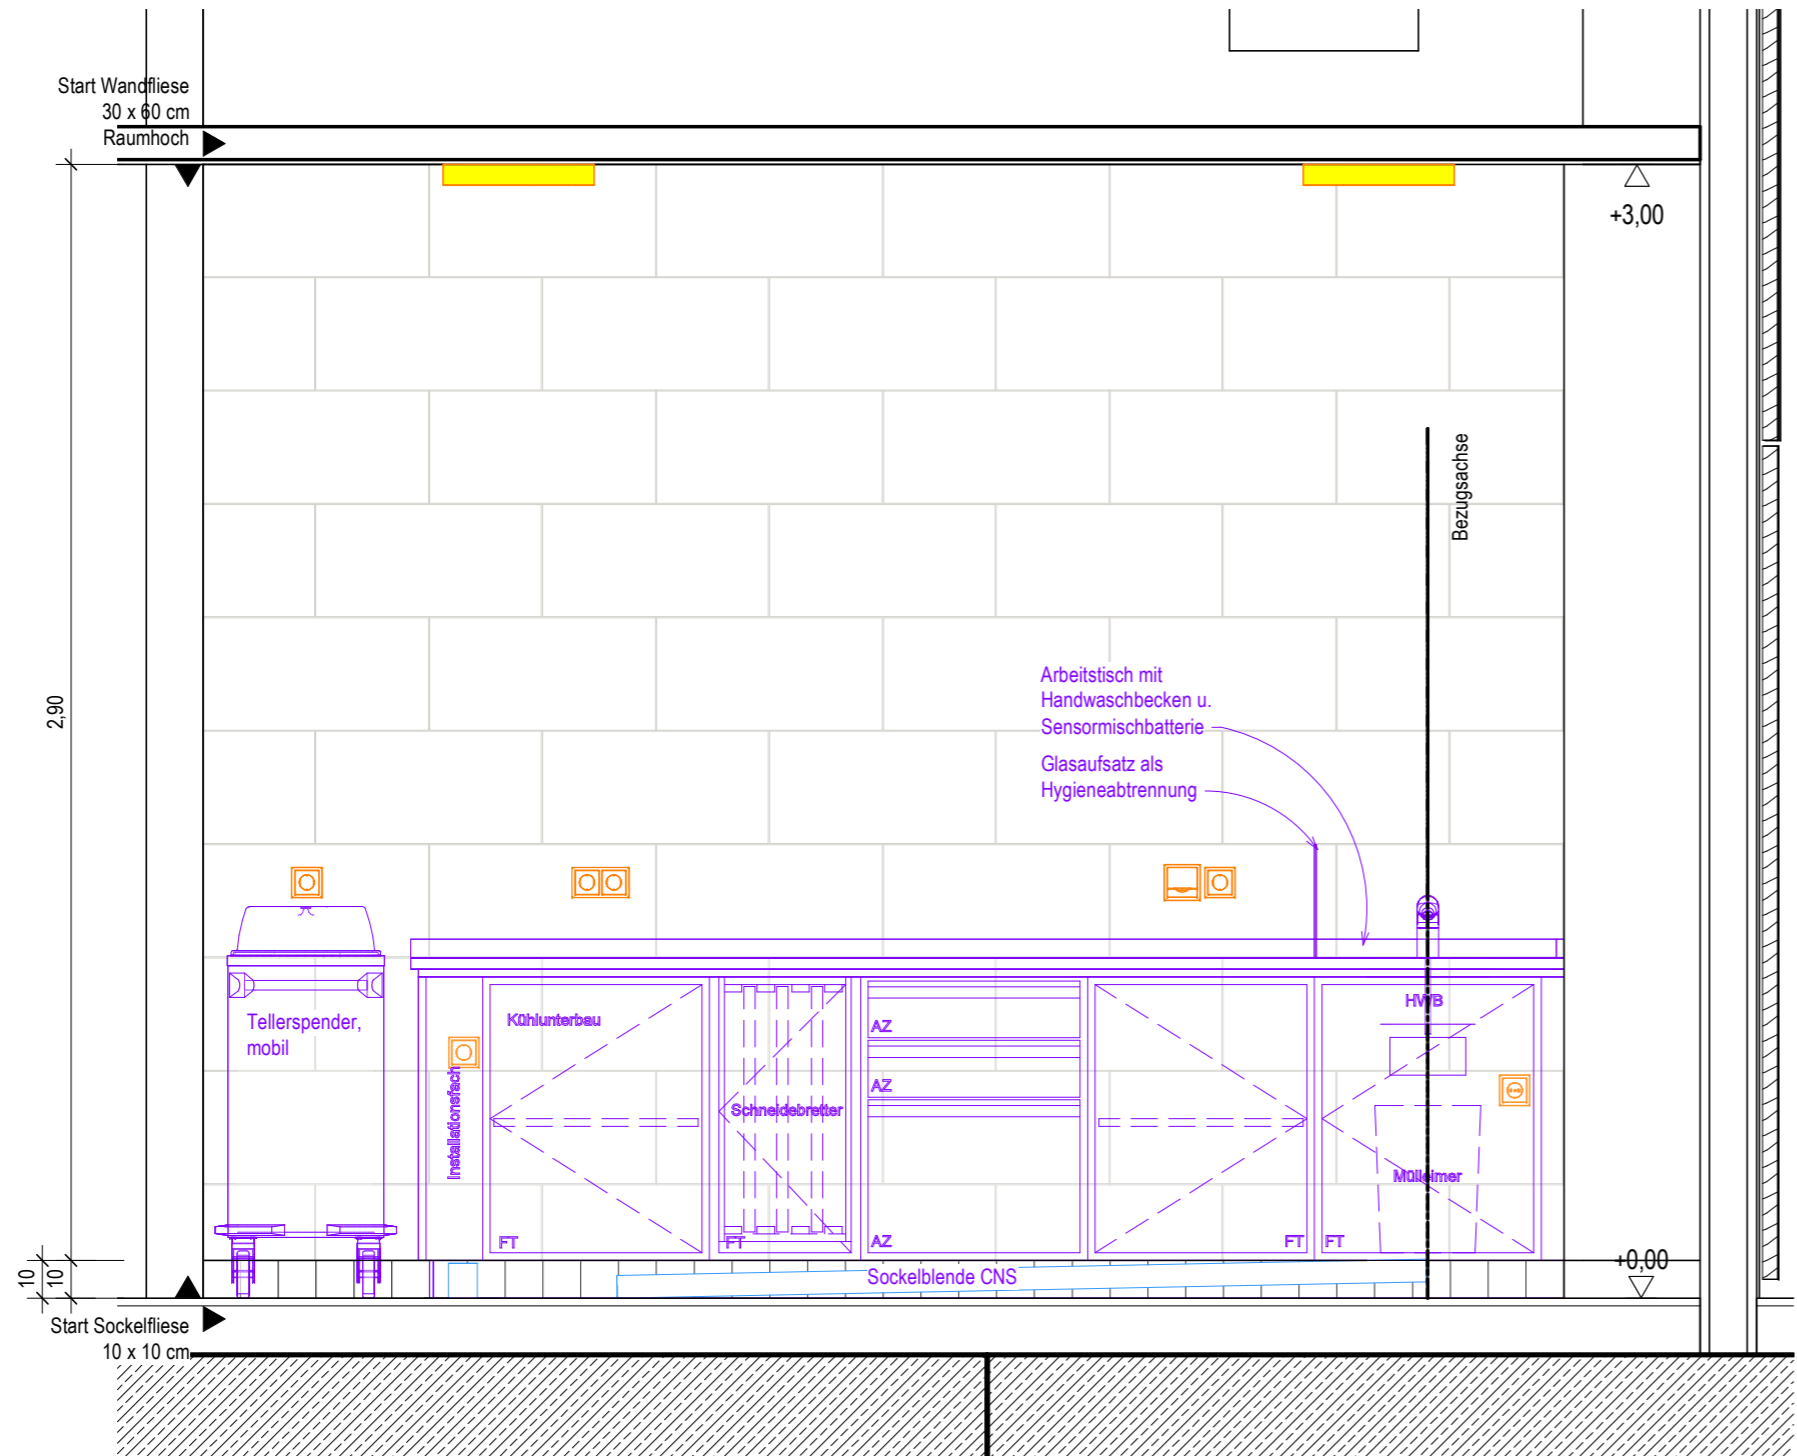


Fliesenspiegel raumhoch
Fliesenformat 30 x 60 cm
Sockelfliese 10 x 10 cm

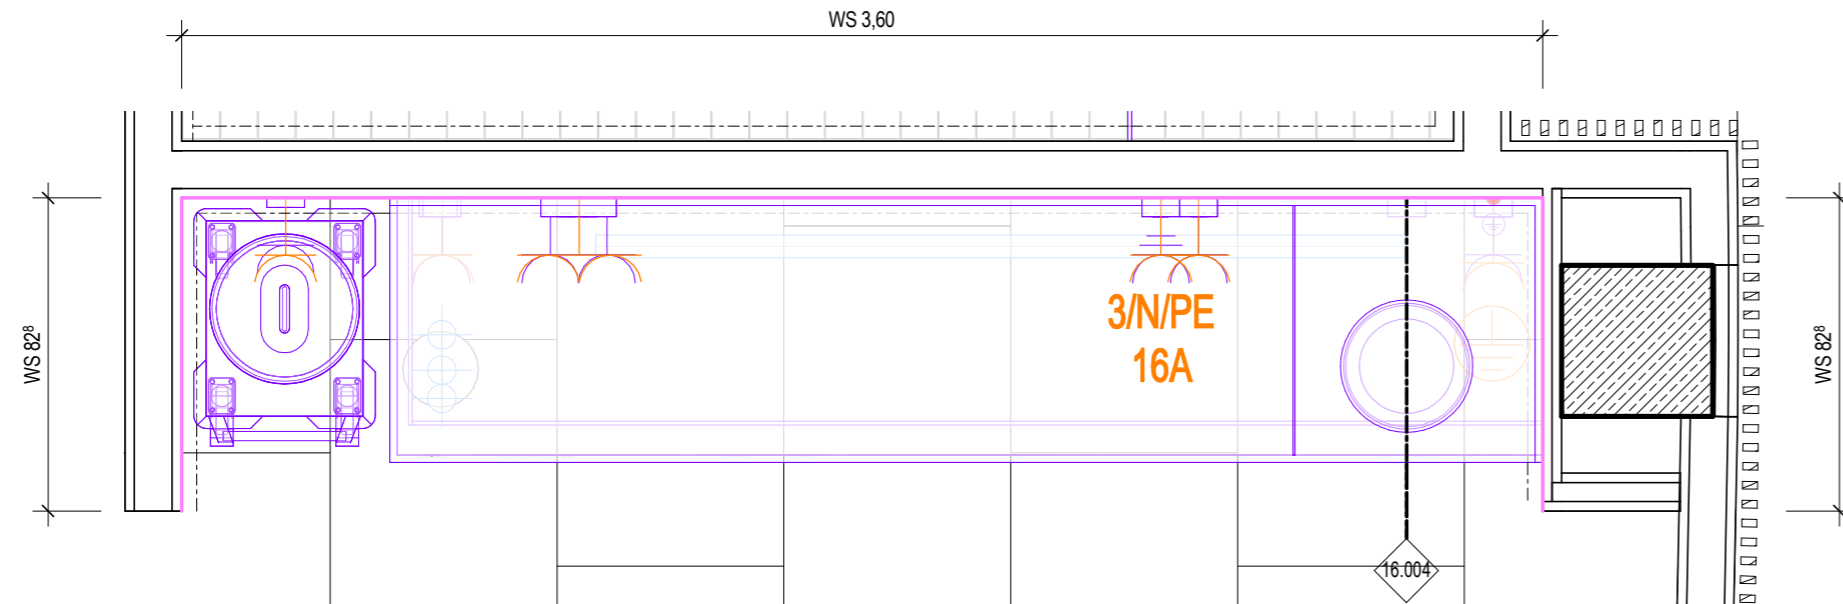

Ansicht

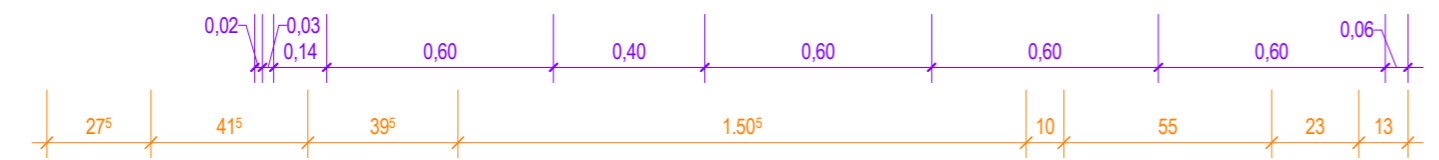

Grundrissausschnitt

Wandansicht Typ 04
ATA Rückbereich Ausgabetheke
Ebene EG:
KC.00.R152.0

Ausstattung
ARC_Schreiner

Ausstattung
ARC_Loses Mobiliar

ARC_Wandbelag

ARC_Wandverstärkung

Ausstattung Med.-Tech

Ausstattung Gastronomie

Ausstattung HLS

Ausstattung ELT

Ausstattung Rohrpost


Bezugsachse/Verweis Katalogblatt.
Bezugsachse im Raum ist in Ausführungsplan 1:50 vermaßt!

Symbolik Elektroplanung siehe Legendenplan Elektrotechnik: **ATGA-HGB-CD-LE-000-E_-5-XX**
Symbolik HLS siehe Legendenplan Haustechnik: **ATGA-HGB-CD-LE-000-SW-5-XX**

ALLE MASSE SIND VOR ORT VON DER AUSFÜHRENDEN FIRMA EIGENVERANTWORT-
LICH ZU PRÜFEN UND ABWEICHUNGEN SIND DER BAULEITUNG ANZUZEIGEN!
EINGETRAGENE HÖHENMASSEN BEZIEHEN SICH GRUNDSÄTZLICH AUF OKFFB!

02	11.05.2026	HDR h4a	Ergänzung Fliesenspiegel
01	12.12.2024	HDR h4a	Upload Katalogansichten - EG - KW 50, zur Dokumentation
Index	Datum	Gez.	Änderungen

Plannummer: HhAA-HGB-CD-16-004-AW-5-02			Status:	
Planinhalt: Wandansicht und Grundriss ATA Rückbereich Ausgabetheke Wandansicht 16.004 KC.00.R152.0			Index: 02	Indexdatum: 11.05.2026
Drees & Sommer SE		DSBM-HGB-MM-HL-000	Cloud 11.05.2026	
Mayer-Vorfelder und Dinkelacker GmbH und Co. KG		MVUD-HGB-MM-UE-00	Cloud 08.05.2026	
HT Hospitaltechnik Planungsgesellschaft mbH		HTPG-HGB-MM-HT-00	Cloud 30.04.2026	
faktorgrün Landschaftsarchitekten		FGLA-HGB-MM-UE-00	Cloud 02.02.2021	
ibb Burrer & Deuring Ingenieurbüro GmbH		ATGA-HGB-MM-EL-001	Cloud 11.05.2026	
INGENIEURGRUPPE WALTER + PARTNER GBR		IBWP-HGB-MM-GA-000	Cloud 05.11.2024	
Ramboll Deutschland GmbH		ATGA-HGB-MM-AU-000	Cloud 30.05.2023	
		ATGA-UEB-MM-RP-000	Cloud 27.02.2026	

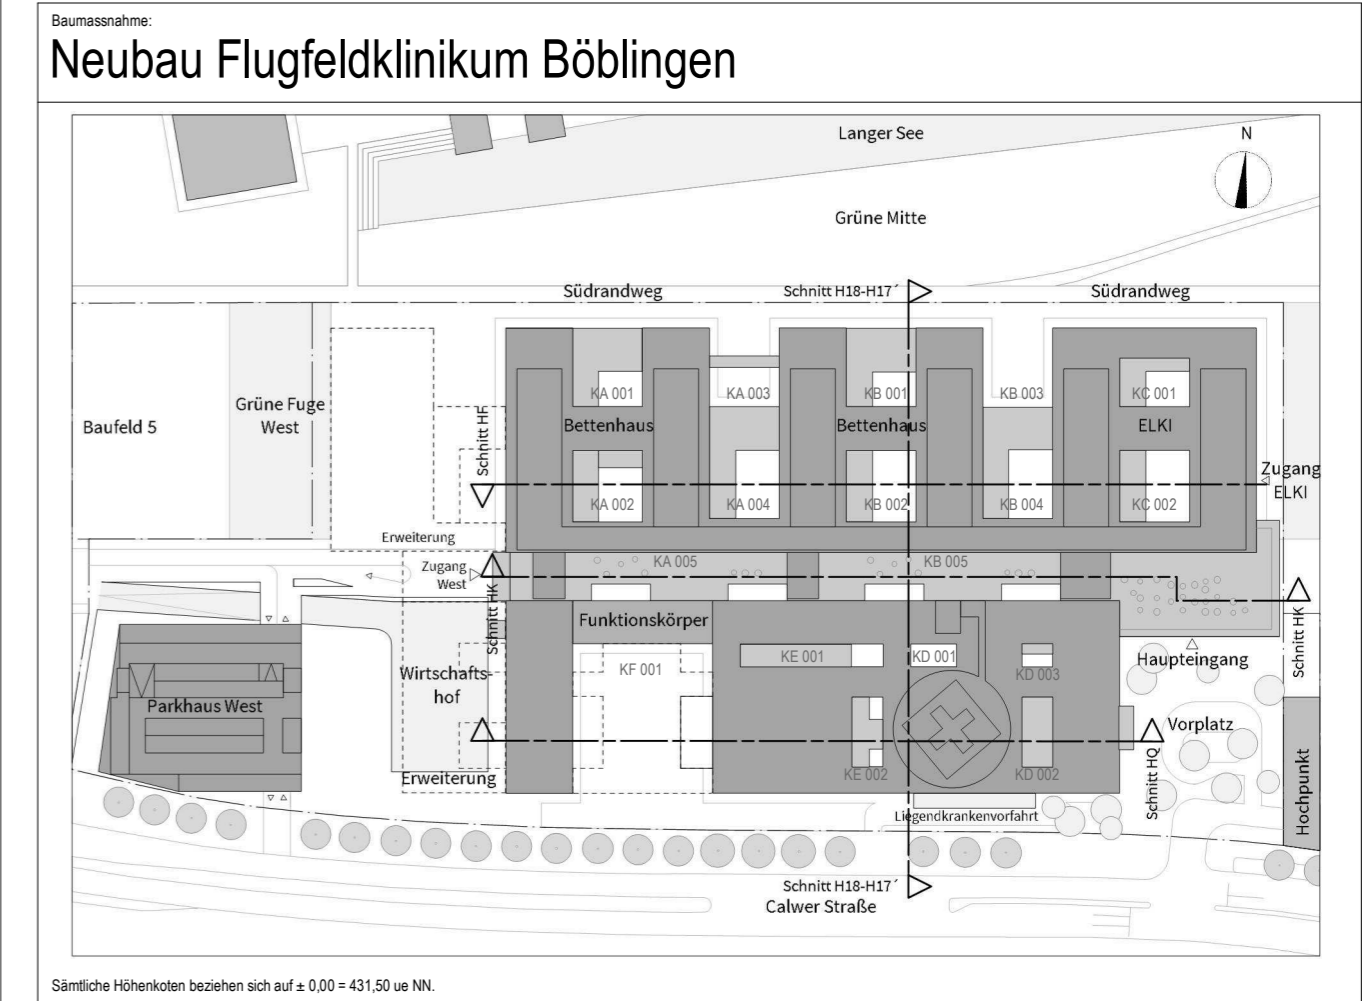

Bauherr
Klinikverbund Südwest gGmbH
Elly-Beinhorn-Straße 29 | 71034 Böblingen

Architekt:
HDR | h4a
Immermannstr. 43 | 40210 Düsseldorf | ffk@h4a-architekten.de | ffk-boeblingen@telluride-architektur.de

Fachplaner:

Planinhalt:
Wandansicht und Grundriss
ATA Rückbereich Ausgabetheke
Wandansicht 16.004 | KC.00.R152.0

Projekt-Nr.
0533.01

Leistungsphase:
Leistungsphase 5

Planerstellung:
31.07.2023

Maßstab:
sh

Datum Modellupload:
08.05.2026

Gepüft:
SAJ

DIN A2 (594x420mm)