


Ansicht

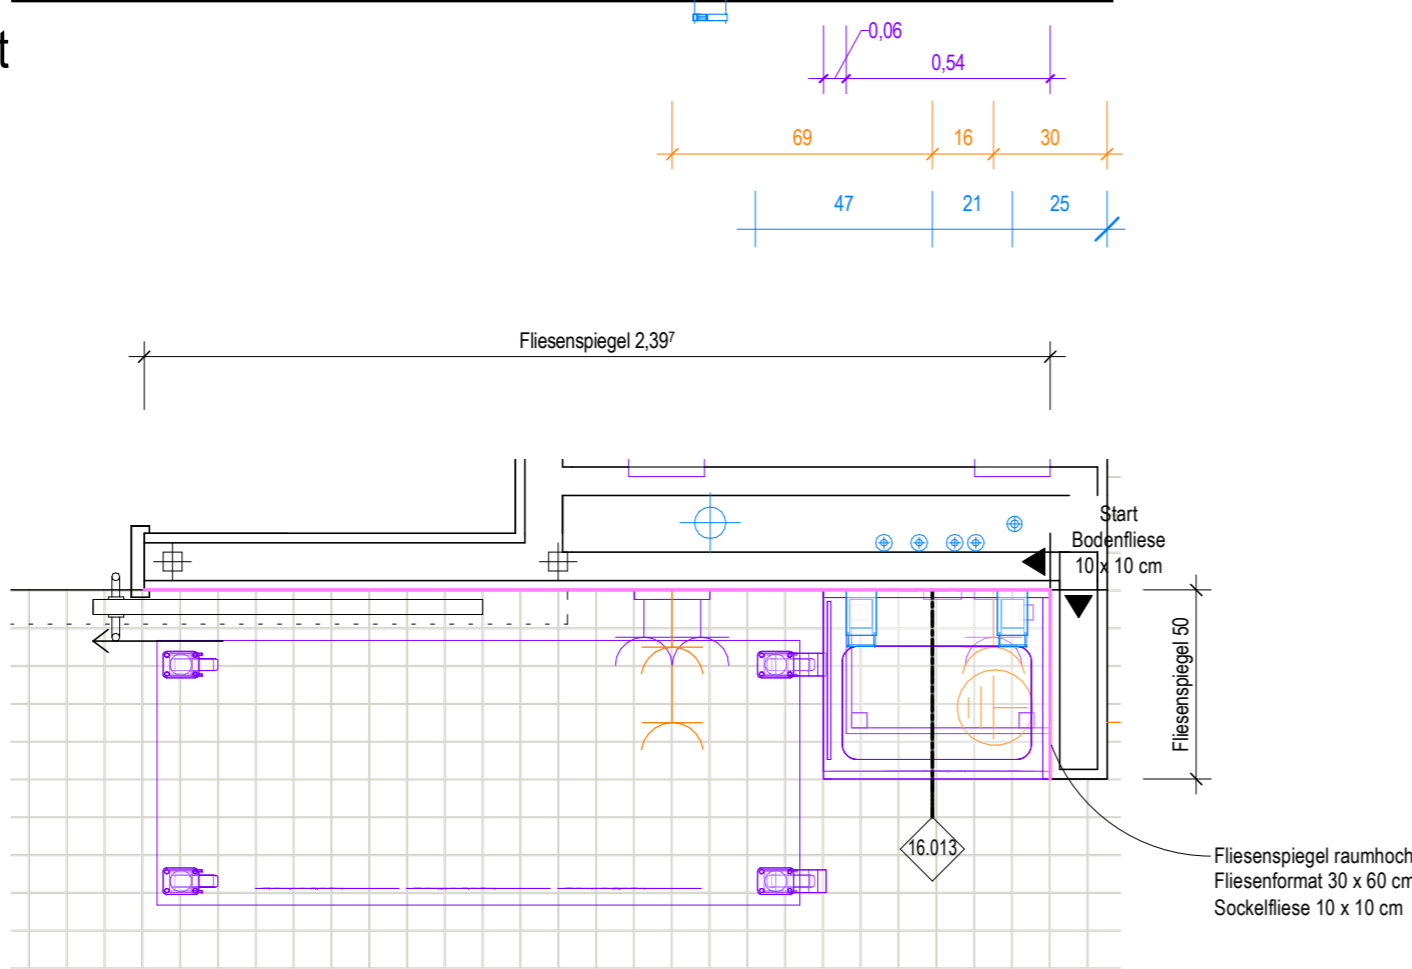

Grundrissausschnitt

Wandansicht Typ 13  
Waschbecken Vorbereitung  
Ebene EG:  
KC.00.R154.0

Ausstattung ARC_Schreiner	ARC_Wandbelag	Ausstattung Med.-Tech	Ausstattung HLS
Ausstattung ARC_loses Mobiliar	ARC_Wandverstärkung	Ausstattung Gastronomie	Ausstattung ELT
Bezugsachse/Verweis Katalogblatt. Bezugsachse im Raum ist in Ausführungsplan 1:50 vermaßt!			
Ausstattung Rohrpost			

Symbolik Elektroplanung siehe Legendenplan Elektrotechnik: **ATGA-HGB-CD-LE-000-E\_-5-XX**  
Symbolik HLS siehe Legendenplan Haustechnik: **ATGA-HGB-CD-LE-000-SW-5-XX**


ALLE MASSE SIND VOR ORT VON DER AUSFÜHRENDEN FIRMA EIGENVERANTWORT-  
LICH ZU PRÜFEN UND ABWEICHUNGEN SIND DER BAULEITUNG ANZUZEIGEN!  
EINGETRAGENE HÖHENMASSEN BEZIEHEN SICH GRUNDSÄTZLICH AUF OKFFB!

01	12.12.2024	HDR h4a	Upload Katalogansichten - EG - KW 50, zur Dokumentation
Index	Datum	Gez.	Änderungen

Plannummer: <b>HhAA-HGB-CD-16-013-AW-5-01</b>	Status:
Planinhalt: <b>Wandansicht und Grundriss Waschbecken Vorbereitung Wandansicht 16.013   KC.00.R154.0</b>	Index: <b>01</b>
	Indexdatum: <b>12.12.2024</b>

ARGE TGA	ATGA-HGB-MM-UE-00	Cloud 09.12.2024
Mayer-Vorfelder und Dinkelacker GmbH und Co. KG	MVUD-HGB-MM-UE-00	Cloud 06.12.2024
HT Hospitaltechnik Planungsgesellschaft mbH	HTPG-HGB-MM-HT-00	Cloud 06.12.2024
faktorgrün Landschaftsarchitekten	FGLA-HGB-MM-UE-00	Cloud 02.02.2021

Baumassnahme:  
**Neubau Flugfeldklinikum Böblingen**

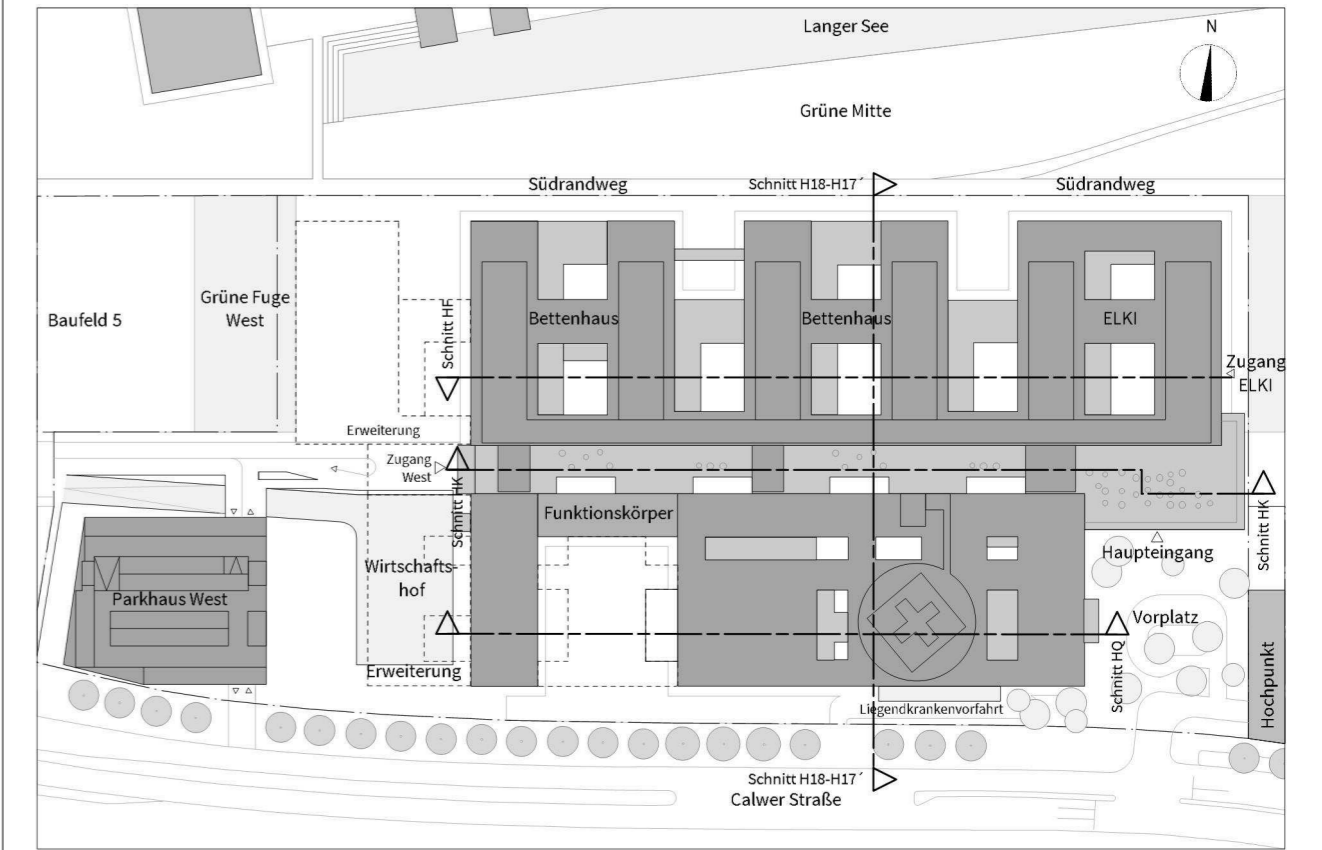

Sämtliche Höhenkoten beziehen sich auf ± 0.00 = 431.50 ue NN.

Bauherr <b>Kreiskliniken Böblingen gGmbH</b> Arthur-Gruber-Straße 70   71065 Sindelfingen	Klinikverbund Südwest
---	--------------------------

Architekt: <b>HDR   h4a</b> Danneckerstraße 37   70182 Stuttgart   053301@emeanf.hdrprojects.com	<b>HDR   h4a</b>
--	------------------

Fachplaner:
-------------

Planinhalt: <b>Wandansicht und Grundriss Waschbecken Vorbereitung Wandansicht 16.013   KC.00.R154.0</b>
--

Projekt-Nr. <b>0533.01</b>	Leistungsphase: <b>Leistungsphase 5</b>	Planerstellung: 31.07.2023	Datum Modellupload: 06.12.2024
Maßstab: <b>1:20</b>	Gefertigt: sh	Gepüft: SAJ	DIN A2 (594x420mm)