# Querschnitt Treppe

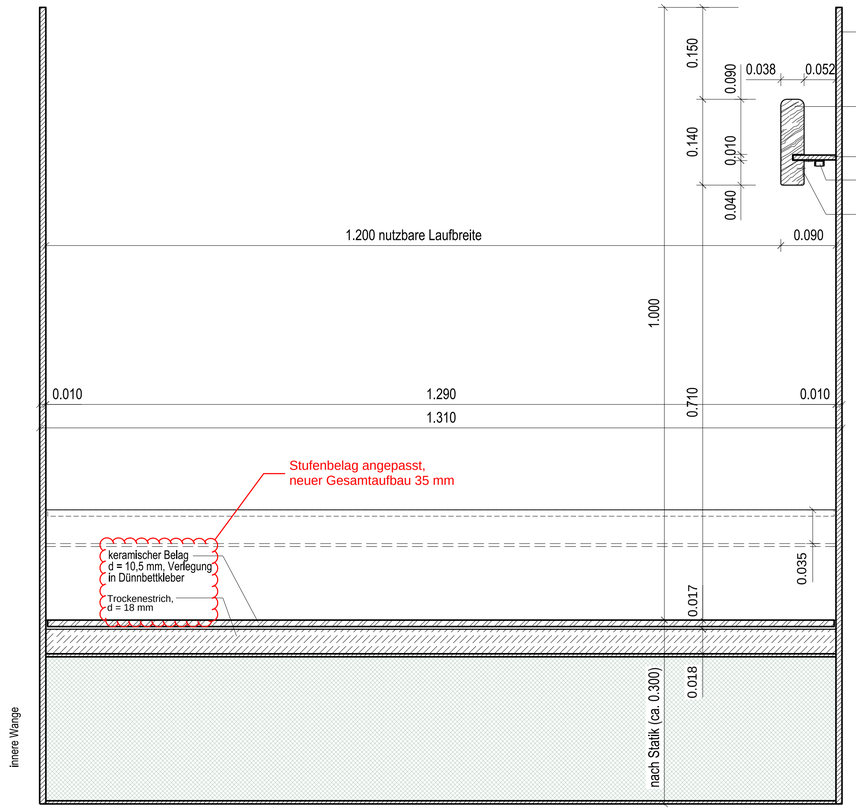


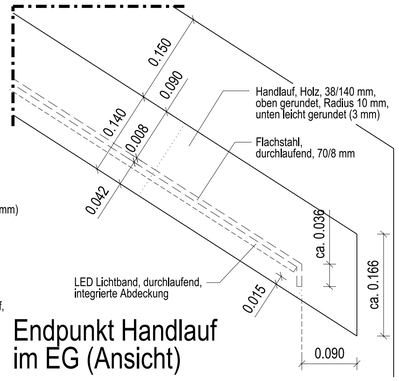


## Endpunkt Handlauf im EG (Ansicht)

## Regelschnitt Stufen (in Lauflinie)

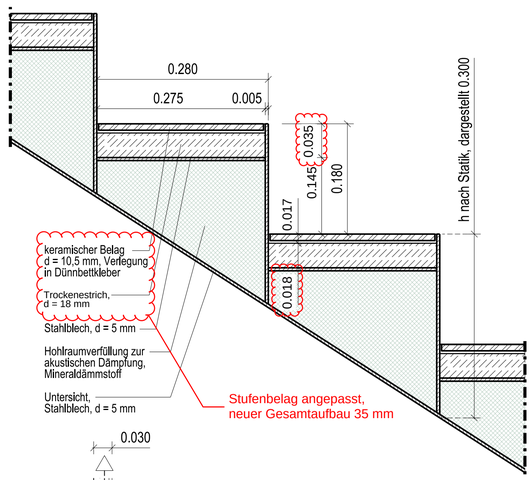


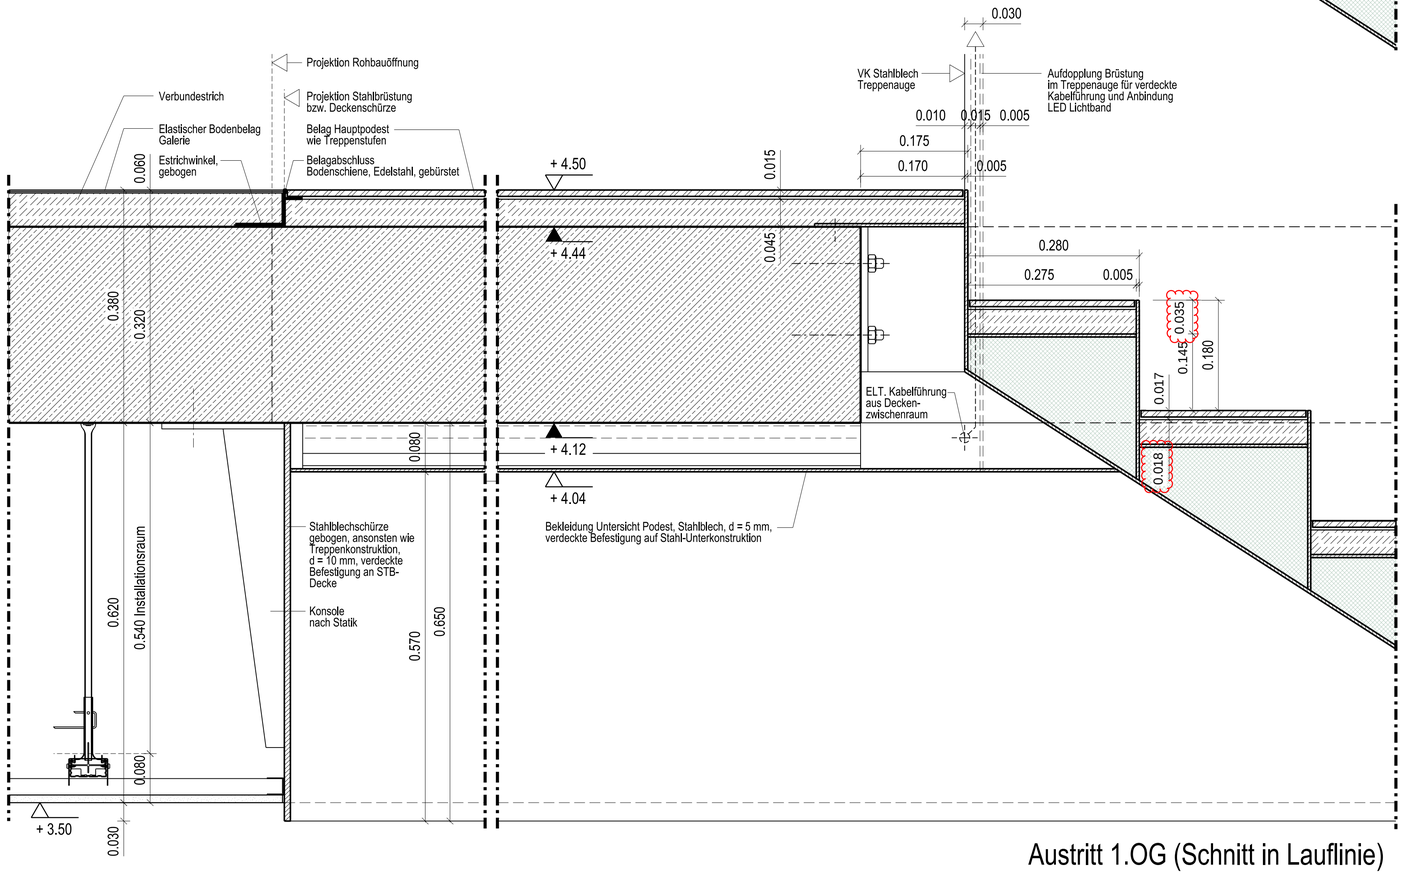


## Austritt 1.OG (Schnitt in Lauflinie)

# Schnitt Umwehrung 1.OG

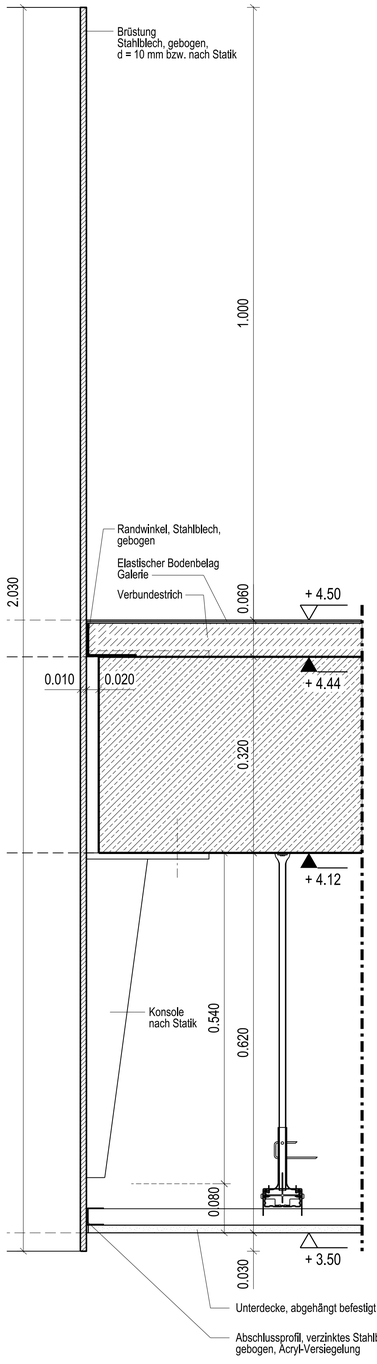


ALLE MASSE SIND VOR ORT VON DER AUSFÜHRENDEN FIRMA EIGENVERANTWORTLICH ZU PRÜFEN UND ABWEICHUNGEN SIND DER BAULEITUNG ANZUZEIGEN! EINGETRAGENE HÖHENMASSEN BEZIEHEN SICH GRUNDSÄTZLICH AUF OKFFB!

| Index | Datum | Gez. | Änderungen |
|---|---|---|---|
| 02 | 13.05.2026 | ay | Stufenbelag angepasst, neuer Gesamtaufbau 35 mm |
| 01 | 06.10.2022 | bop | Handlauf und Stufenkanten angepasst, Beleuchtung ergänzt |

Planarchiv:
HhAA-HGB-CD-E0-002-AM-5-02

Planinhalt:
Treppe Foyer
Achse HJ-HK/H29
Details

Status: Baufrei - Rohbau
Index: 02
Indexdatum: 13.05.2026

| | | |
|---|---|---|
| ARGE TGA | ATGA-HGB-MM-UE-00 | |
| Mayer-Vorfelder und Dinkelacker GmbH und Co. KG | MVUD-HGB-MM-UE-00 | |
| HT Hospitaltechnik Planungsgesellschaft mbH | HTPG-HGB-MM-HT-00 | |
| faktorgrün Landschaftarchitekten | FGLA-HGB-MM-UE-00 | |

Baumassnahme:
## Neubau Flugfeldklinikum Böblingen

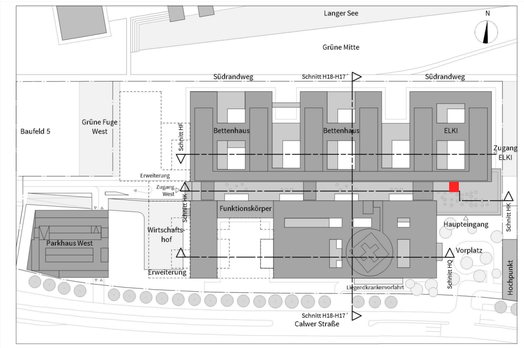


Sämtliche Höhenkoten beziehen sich auf ± 0,00 = 431,50 üe NN.

Kreiskliniken Böblingen gGmbH
Arthur-Gruber-Straße 70 | 71065 Sindelfingen

Klinikverbund Südwest

Architekt:
HDR | h4a
Danneckerstraße 37 | 70182 Stuttgart | Danneckerstraße 37 | 70182 Stuttgart | 053301@emeanf.hdrprojects.com

Fachplaner:

Planinhalt:
Treppe Foyer
Achse HJ-HK/H29
Details

| Projekt-Nr. | Leistungsphase: | Planerstellung: | Datum Modellupload: |
|---|---|---|---|
| 0533.01 | Leistungsphase 5 | 22.09.2022 | - |
| | | Maßstab: 1:5 / Gefertigt: bop | Gepr.Ort: - Landsberg |

DIN A1 (841x594mm)