
Regelquerschnitt Johannesstraße

RQ 1 0+050

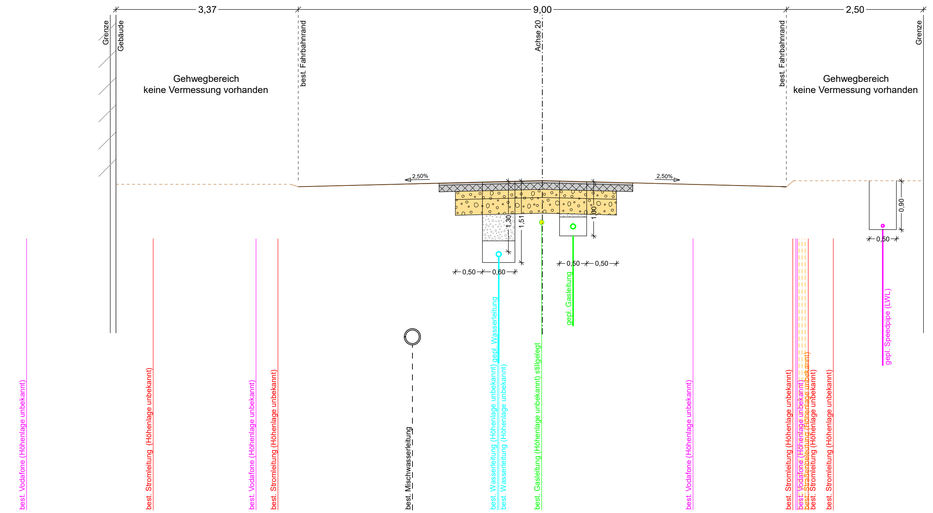


Fahrbahnaufbau in Anlehnung an RStO 2012/2024:

Tafel 1 Zeile 3 **Belastungsklasse BK 1.8**

4 cm	Asphaltdeckschicht
12 cm	Asphalttragschicht
15 cm	Schottertragschicht
29 cm	Frostschutzschicht
60 cm	Gesamtbefestigung

Regelquerschnitt Johannesstraße
zu den Gebäuden
Johannesstraße 22-32
Burgstraße 98+100

Tiefbordstein 8/25
mit Unterbeton C 20/25

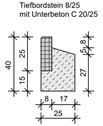


Fahrbahnaufbau in Anlehnung an RStO 2012/2024:

Tafel 1 Zeile 3 **Belastungsklasse BK 0.3**

4 cm	Asphaltdeckschicht
8 cm	Asphalttragschicht
15 cm	Schottertragschicht
23 cm	Frostschutzschicht
50 cm	Gesamtbefestigung

RQ 2 0+073

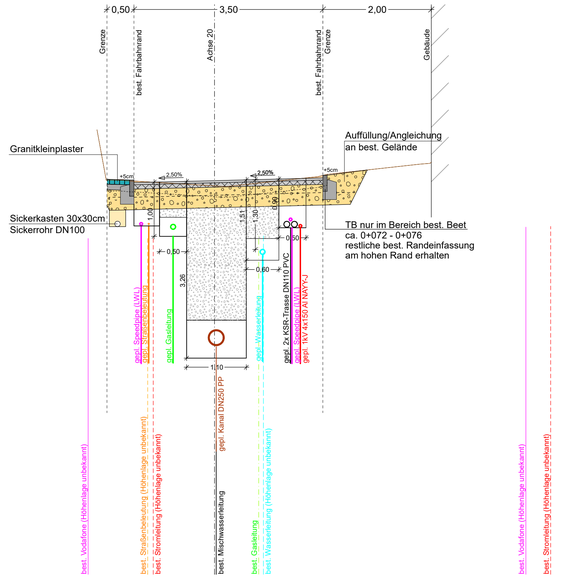

Index	Datum	Art der Änderung	gez.	gepr.

Stadt Schorndorf

Johannesstraße
Sanierung Gas, Wasser & Kanal

Ausschreibungsplan

Zeichnungsnummer 1	Straßenplanung
Maßstab 1:50	Regelquerschnitt - Johannesstraße 0+050 und 0+073 Ausführungsplanung
Anlage 04	
Projekt-Nr. 06473AP	Dateiname (n): _U04_0_01-_AS_Regelquerschnitte_VA.PLT U04_0_01-_AS_Regelquerschnitte_VA
Plotdatum 03.11.26	Plangröße: 95.0 x 29.7 cm
anerkannt Schorndorf, den	Die Bauherrschaft

bearb.	10/2026	
gez.	10/2026	
gepr.	10/2026	

sg/ 06473AP / _U04_0_01-_AS_Regelquerschnitte_VA.PLT

geplottet: 03.11.26

cardJ