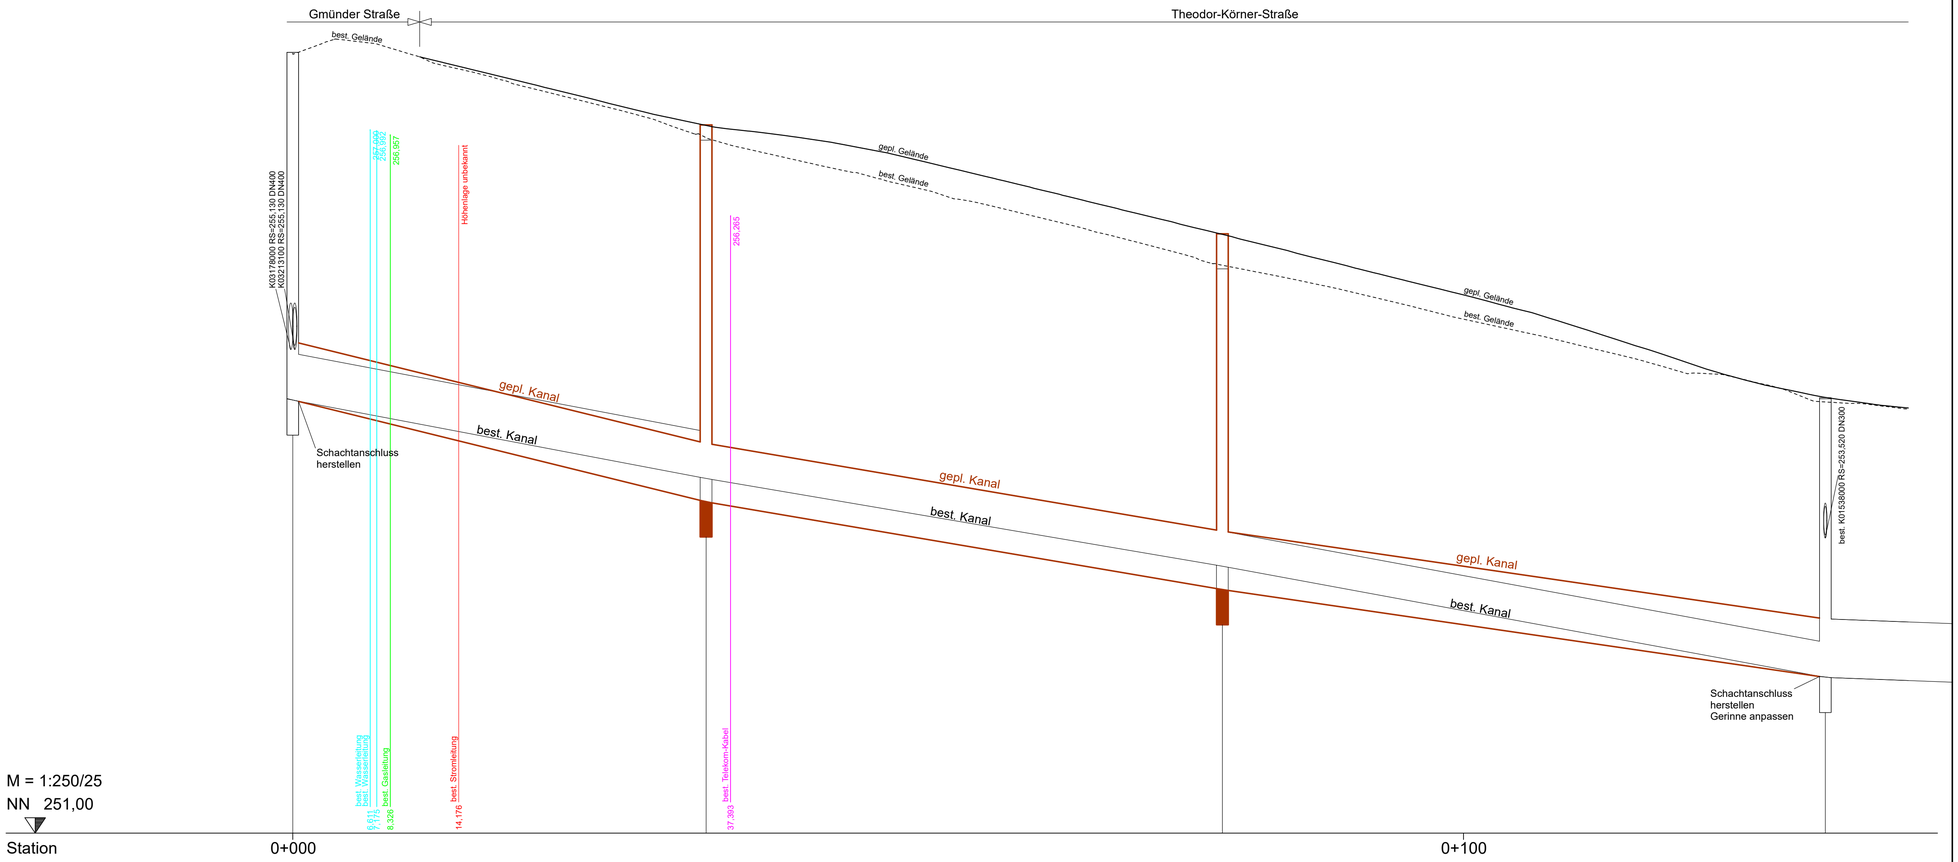


Schachtnummer	best. K03213000	K01540000	K01541000	best. K01539000
OK Schacht [mNN]	257,670	257,050	256,120	254,720
Rohrsohle [mNN]	254,700	253,830 253,830	253,080 253,080	252,330 252,330
Schachthöhe [m]	2,97	3,22	3,04	2,39
lichte Schachtweite [mm]	unbekannt	1000	1000	unbekannt
Material/Durchm. [mm]	SB/500	SB/500	SB/500	B/500
Haltungslänge [m]	35,30	44,11	51,50	55,57
Rohrlänge [m]	34,31	43,11	50,50	54,57
Gefälle [‰]	24,64	17,00	14,56	3,78

Index	Datum	Art der Änderung	gez.	gepr.

Ausschreibungsplan

Stadt Schorndorf

Sanierung Theodor-Körner-Straße

Zeichnungsnummer 1

Straßenplanung

Maßstab 1:250/25

Kanallängsschnitt 0+000 - 0+135 Ausführungsplanung

Anlage 07

Projekt-Nr. 06827AP-P

Dateiname (n): _U07_0_01-_AS_Kanallängsschnitt_VA.PLT U07_0_01-_AS_Kanallängsschnitt_VA

bearb.	10/2026	
gez.	10/2026	
gepr.	10/2026	

Plotdatum 03.11.26

Plangröße: 88,0 x 39,0 cm

anerkannt
Schorndorf, den

Die Bauherrschaft

sg/ 06827AP-P /_U07_0_01-_AS_Kanallängsschnitt_VA.PLT

Format: 88,0 x 39,0 = 0,343 qm geplottet: 03.11.26