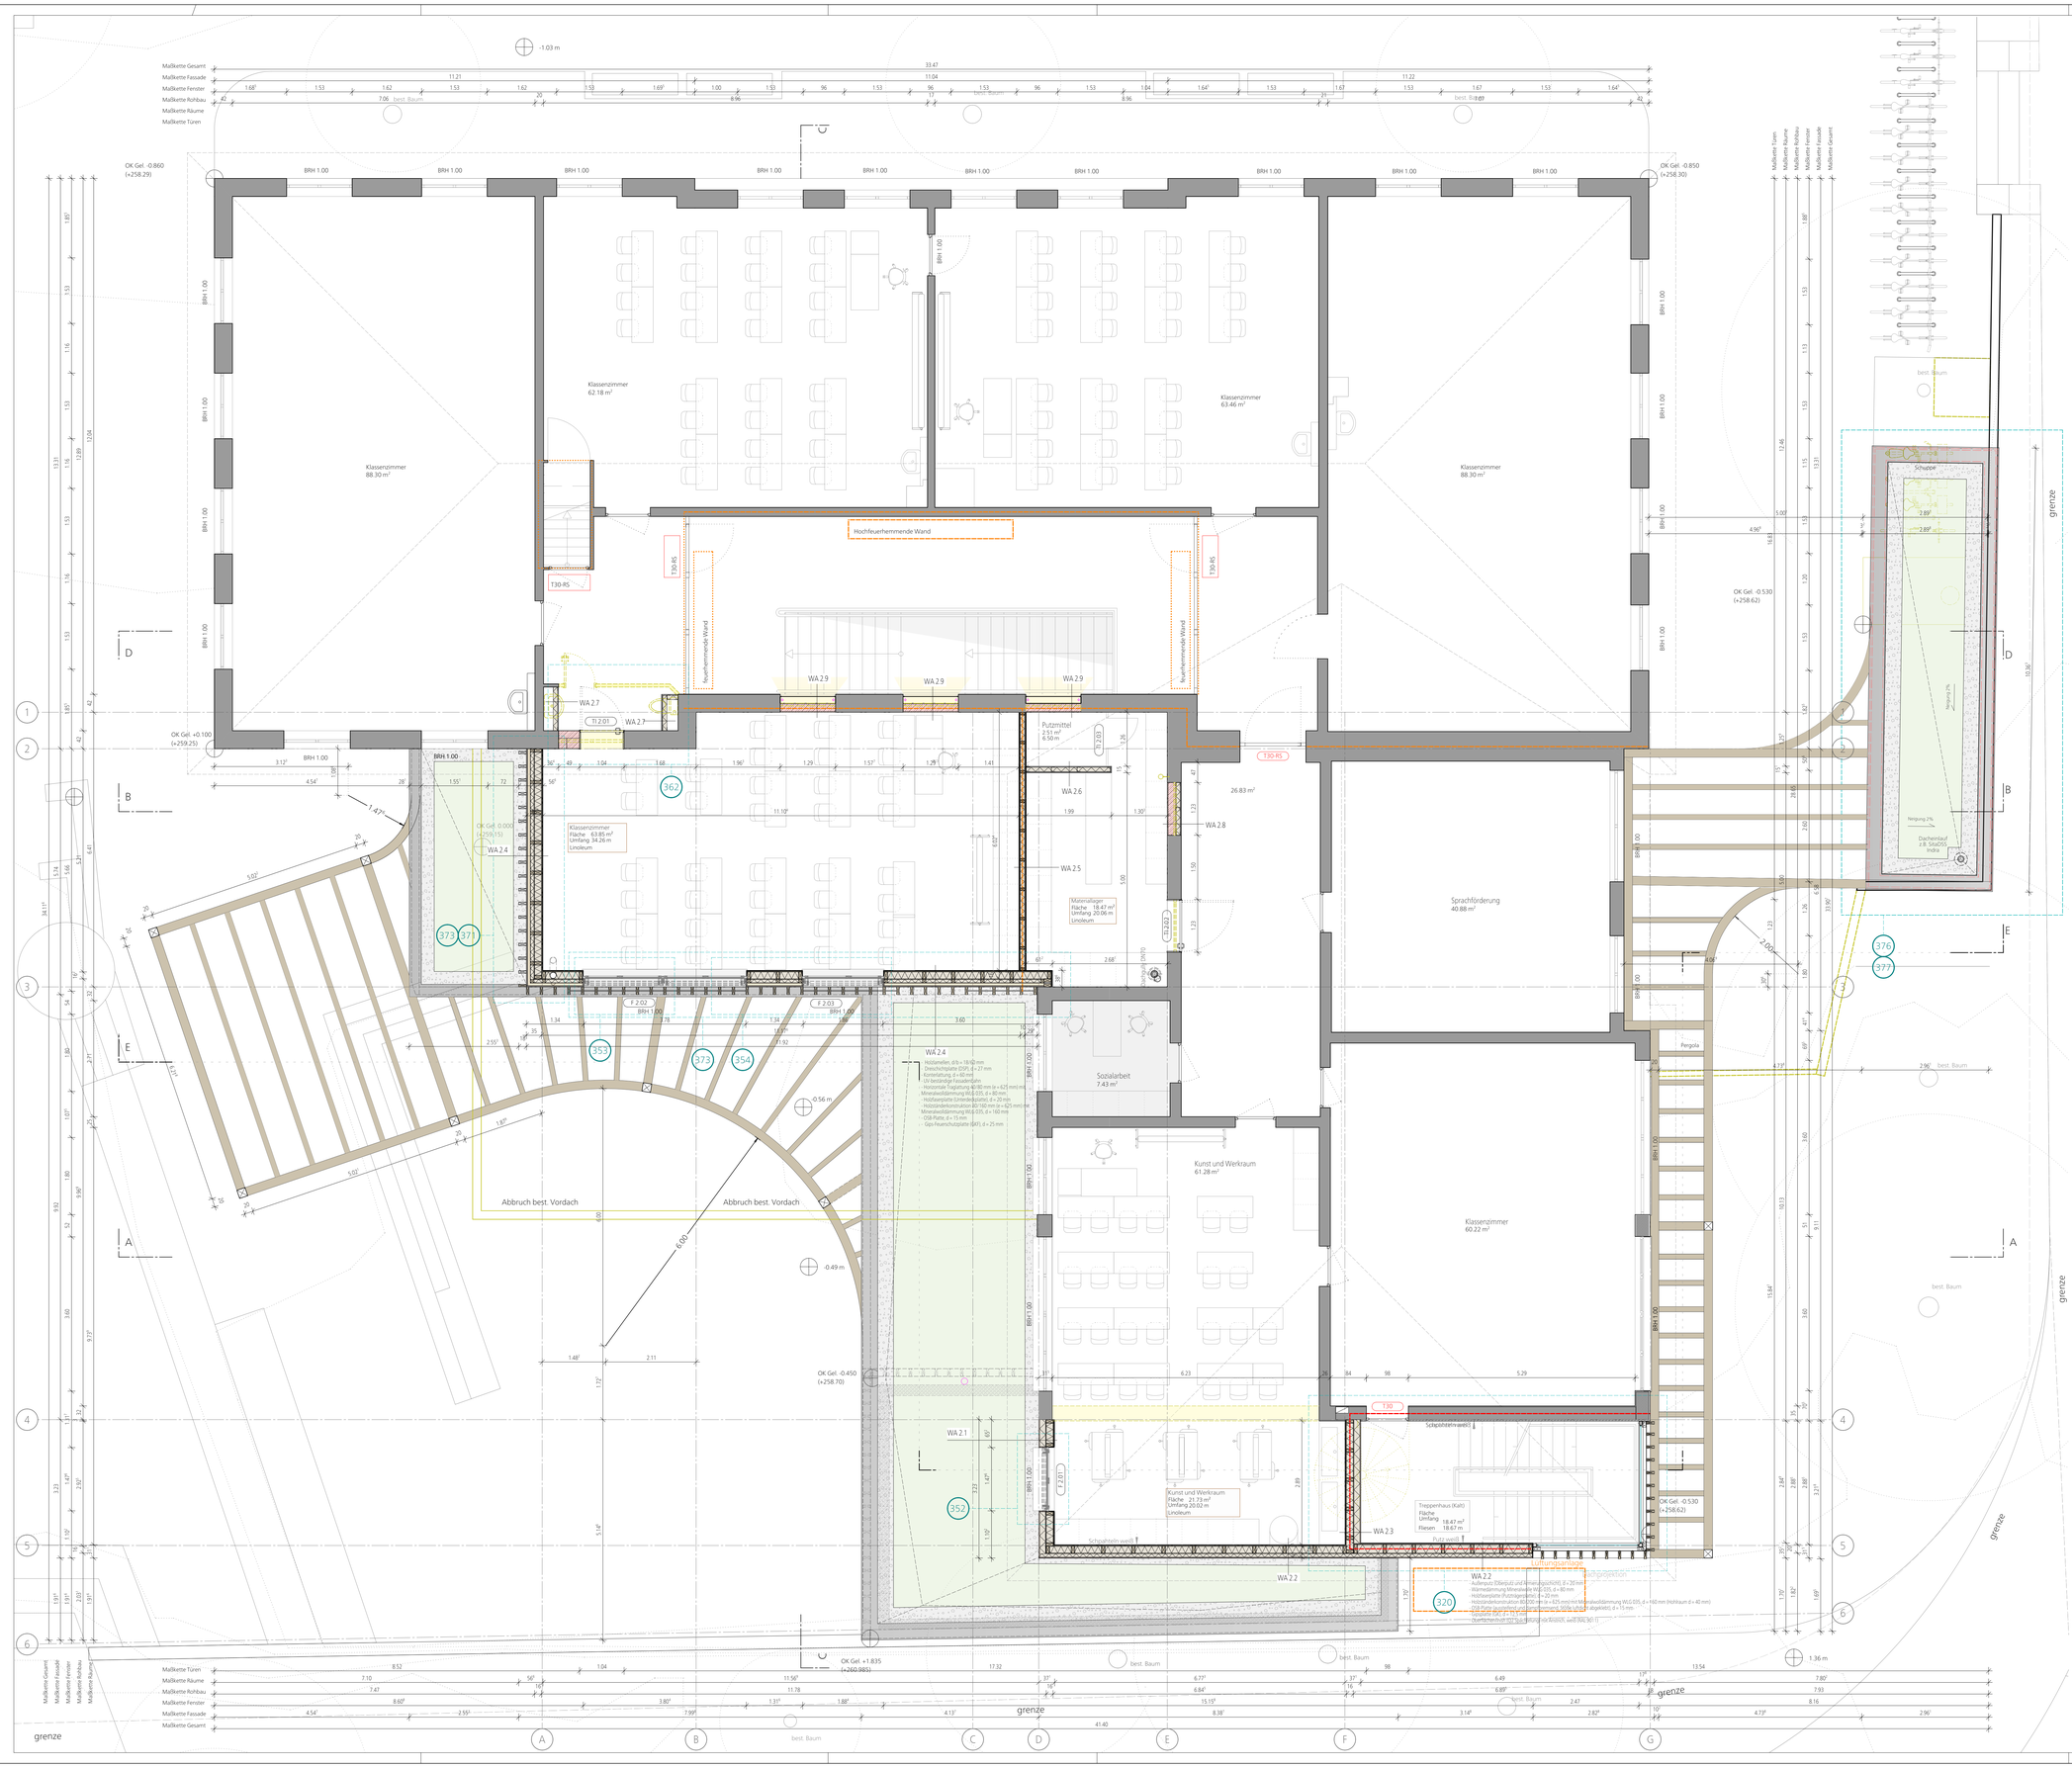
Klassenzimmer 62.18 m²
Klassenzimmer 63.46 m²
Klassenzimmer 88.30 m²
Klassenzimmer 88.30 m²
Hochfeuerhemmende Wand
Hochfeuerhemmende Wand
Hochfeuerhemmende Wand
T30-RS
Putzmittel 2.51 m² 0.50 m
Klassenzimmer Fläche 63.85 m² Umfang 34.26 m Linoleum
Materiallager Fläche 18.47 m² Umfang 20.06 m Linoleum
Sprachförderung 40.88 m²
Sozialarbeit 7.43 m²
Kunst und Werkraum 61.28 m²
Kunst und Werkraum Fläche 21.73 m² Umfang 20.02 m Linoleum
Klassenzimmer 60.22 m²
Treppenhaus (Kalt) Fläche 18.47 m² Umfang 18.67 m
Pergola
Schuppe
Neigung 2%
Dachentlauf z.B. StaDSS Indra
Abbruch best. Vordach
Abbruch best. Vordach
Lüftungsanlage
Schallschutzwand
Schallschutzwand
Schallschutzwand