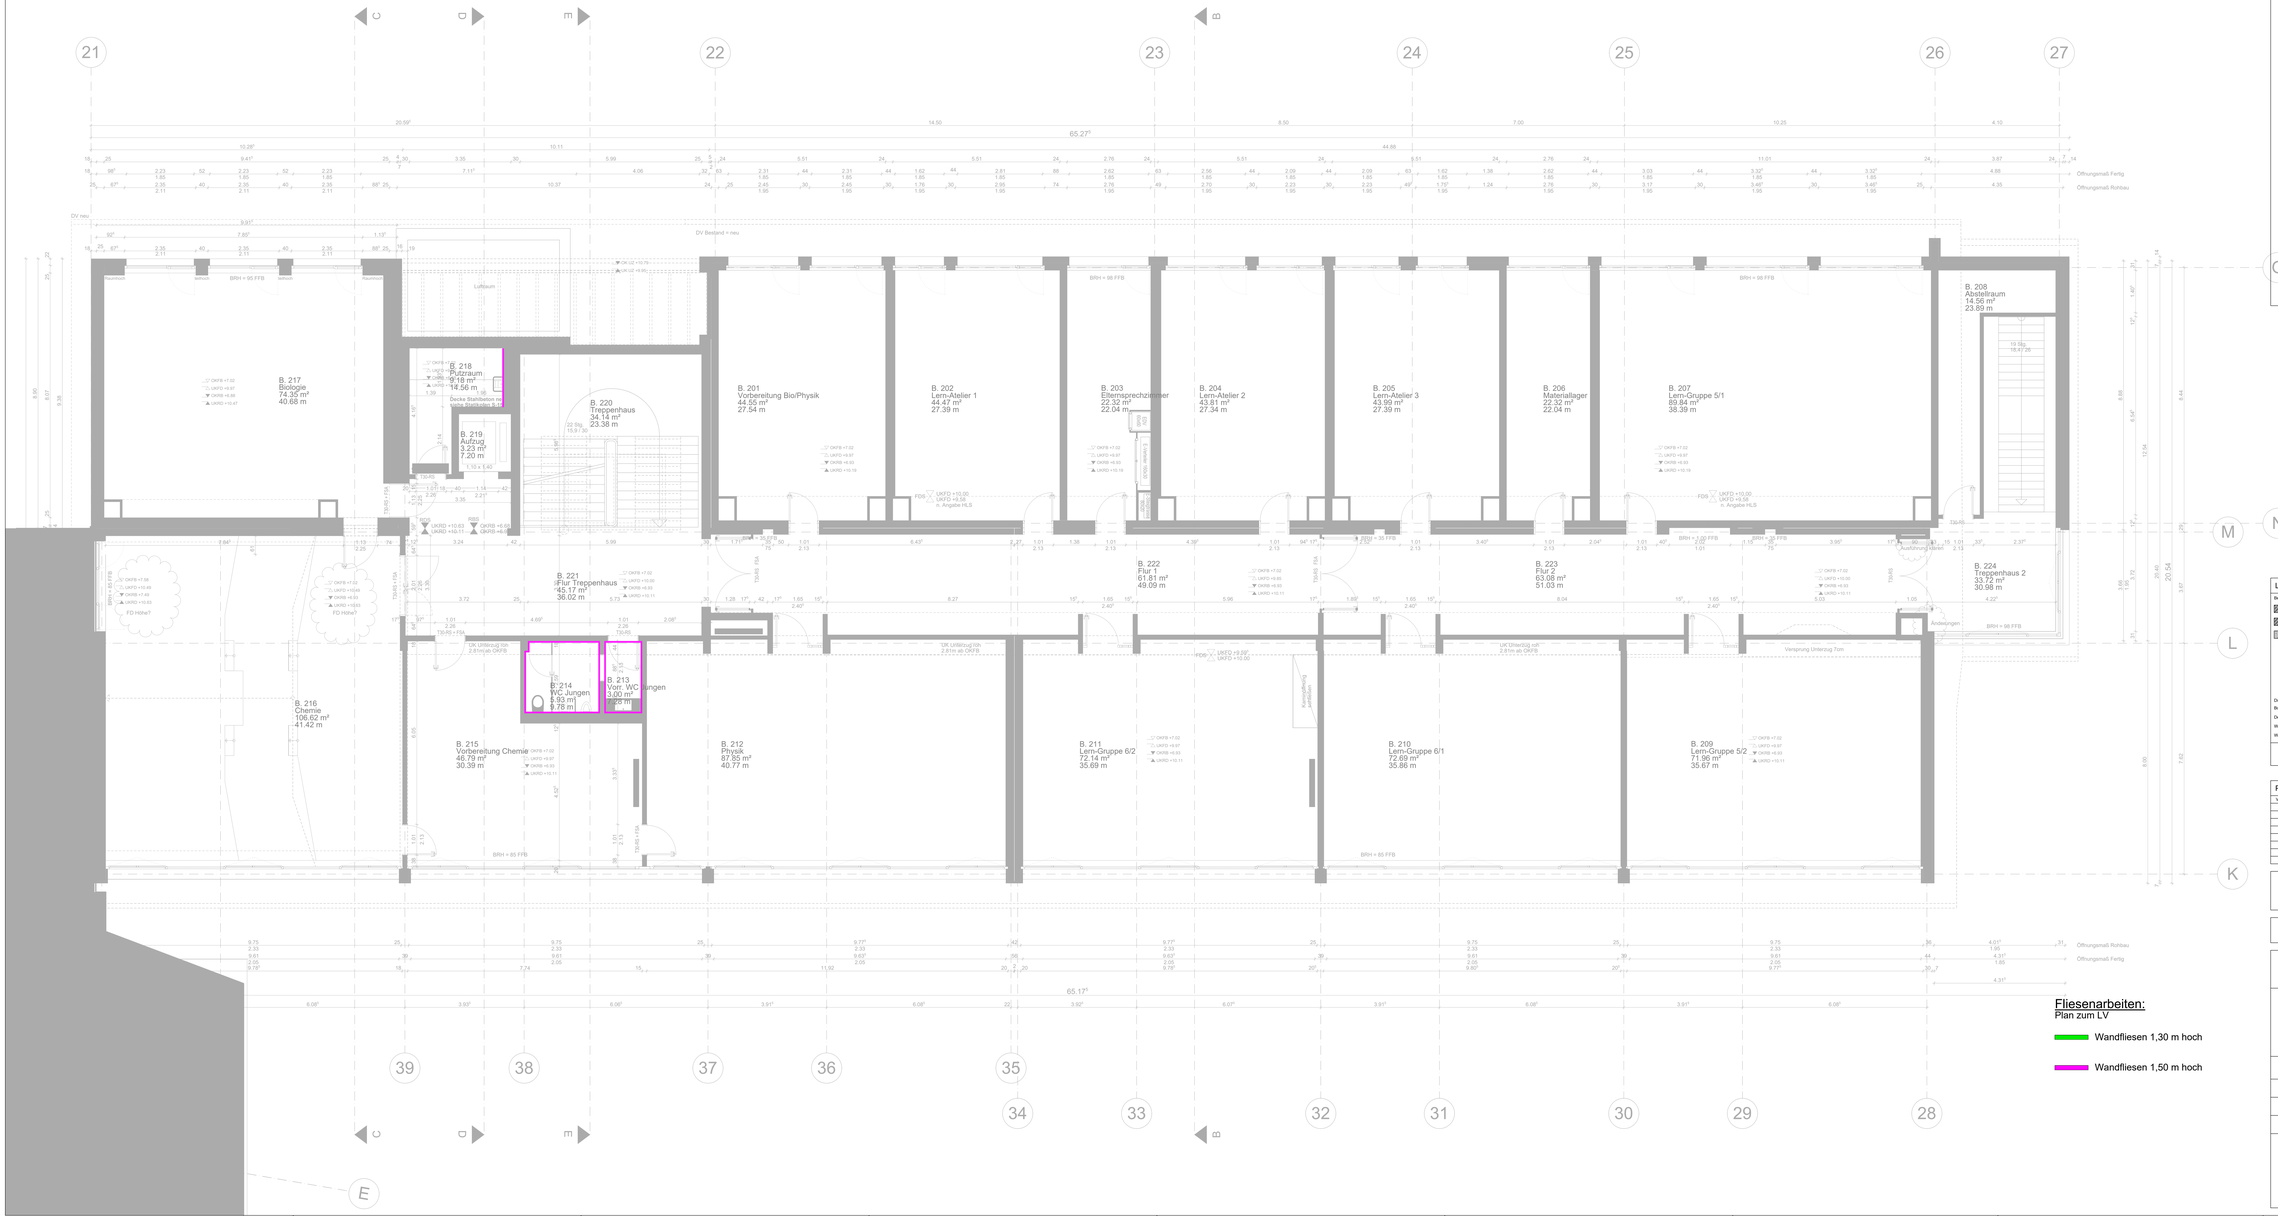

FUSSBODENAUFBAUTEN:

		R1	R2
Betonwerkstein UG - OG:		22 mm	22 mm
Treppenhaus; Flure	Dünnbettkleber	10 mm	10 mm
WC, Putzraum	Gussasphalt m. Rippenpappe	35 mm	
Lehrküche/-lager	Trittschalldämmung	25 mm	
	Mindestaufbau	90 mm	30 mm

		P3	P4
Parkett UG - 1.OG:	Parkett	22 mm	22 mm
EDV, Technik	Spachtelung	3 mm	3 mm
Werken, GT	Gussasphalt m. Rippenpappe	35 mm	35 mm
Kunsträume	Trittschalldämmung	25 mm	25 mm
Lehrerkonferenz	Abdrucksdämmung		45 mm
	Mindestaufbau	81 mm	130 mm

		K3	K2
Kunststoff FE - 2.OG:	Kugelgarn	10 mm	10 mm
GT, Klassenzimmer	Spachtelung	3 mm	3 mm
Rektorat	Gussasphalt m. Rippenpappe	35 mm	
Elternsprechz., Lager	Trittschalldämmung	25 mm	
	Mindestaufbau	73 mm	13 mm

		L1	L7	L3
Linoleum 1.OG - 2.OG:	Linoleum	5 mm	5 mm	5 mm
NWT Fachräume	Spachtelung	3 mm	3 mm	3 mm
Krankenraum	Gussasphalt m. Rippenpappe	35 mm		35 mm
	Trittschalldämmung	25 mm		25 mm
	Abdrucksdämmung			45 mm
	Mindestaufbau	68 mm	8 mm	113 mm

1 Bestandsbau
2 Bestandsbau nur Oberbelag
3 Neuer Anbau

LEGENDE:

Bestand	Neu
Stahlbeton Bestand	Stahlbeton Neu
Mauerwerk Bestand	Hablfertigbet Neu
Trockenbau Bestand	Mauerwerk Neu
	Trockenbau Neu
	Vorsand Neu: Rauhfutsch
	Vorsand Neu: Jedfutsch
	Dämmung Neu

±0.00 OKRB	Oberkante Rohboden
±0.00 OKFF	Oberkante Fertigfußboden
±0.00 UKRD	Unterkante Rohdecke
±0.00 UKFD	Unterkante Fertigdecke
BRH	Brüstungshöhe
LRHR	lichte Raumhöhe roh
LRHF	lichte Raumhöhe fertig
RBS / RDS	Rohbodensprung / Rohdeckensprung
DZ: FBS / FDS	Fertigbodensprung / Fertigdeckensprung

Durchbrüche	HLS	ELT
Bodendurchbruch	BD	BD
Deckendurchbruch	DD	DD
Wanddurchbruch	WD	WD
Wandschlitz	WS	WS

SÄMTLICHE ÖFFNUNGSMAAE, WIE BRÜSTUNGS- UND TÜRHÖHEN SIND AB OKFB ANGEGEBEN!

Sämtliche Maße sind vom jeweiligen Gewerk am Bau verantwortlich zu prüfen. Änderungen nur nach Rücksprache mit der Bauleitung!

PLANÄNDERUNGEN:

VI.	27.06.2026	Vorabzug	ABMG
		VORABZUG!	

Grundriss OG +02 / Bauteil B

AUSFÜHRUNGSPLANUNG

PROJEKT / BAUSTELLE
Generalsanierung
Hebelschule
Hebelstraße 15
79822 Titisee-Neustadt

PLANINHALT: Fliesenarbeiten 2.OG	PLAN NR.: 843 / MASSSTAB: 1:50
PLANNAME: 2608ZT_7012_24.01 Grundriss 2.OG	DATUM: 27.01.2026 / PZ: 24.0 - 919
PROJEKT NR.: 7012	PLANGRÖSSE: 841 X 1700 / GEZ: Planungsleam ABMG
	TB: 119/124/132/153/173/520/1/520/2/

BAUHERR:
Stadt Titisee- Neustadt
Bauherr Anschrift
Pfaueninstraße 2-4
79822 Titisee-Neustadt
Tel.: 07651 206-0
Mail: Bauherr E-Mail

PLANVERFASSER:
ARCHITEKTURBÜRO AN DER MILCHSTRASSE
Franke - Trändle-Ehrler - Albanbauer - Partnerß
Milchstr. 3 Fon: 0761 - 479 800 0
79098 Freiburg info@milchstrasse3.de

HVB = 841 / 1700 (1.43m²)

Allplan 2025