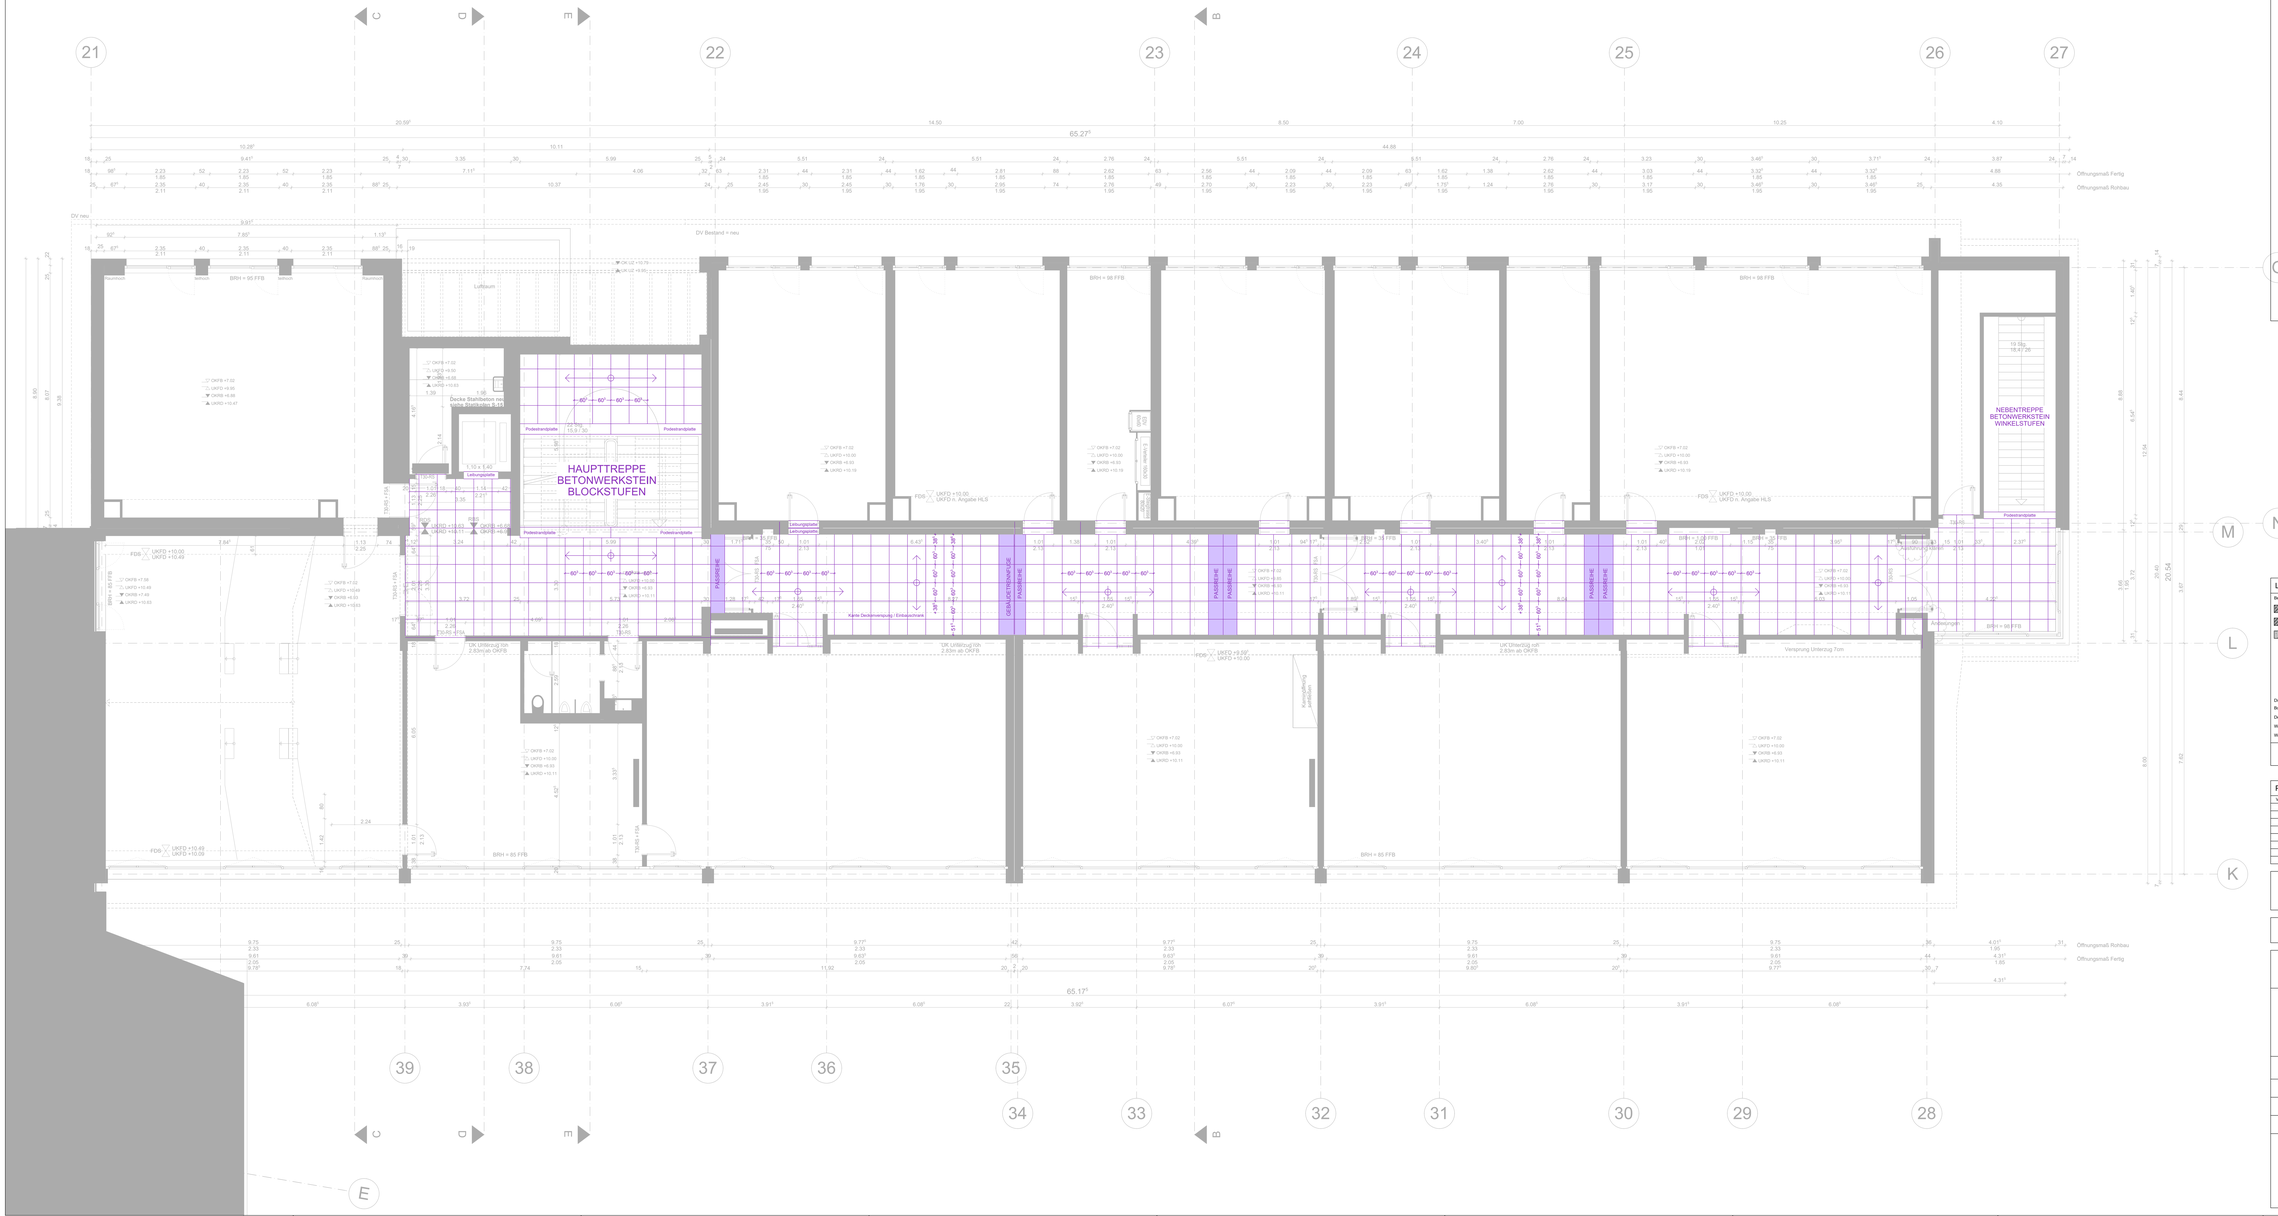

FLOORDEKENUBAUTEN:

		B1	B2
Betonwerkstein UG - DG	Belüwerkstein	20 mm	20 mm
Treppenhaus	Dünnbettkleber	10 mm	10 mm
Flure	Gussasphalt m. Rippenpappe	35 mm	
	Trittschalldämmung	25 mm	
	Mindestaufbau	90 mm	30 mm

		F1	F2
Fliesen UG - 2.OG	Fliesen	8 mm	8 mm
Küche, Kaffee	Fliesenkleber	2 mm	2 mm
WC, Putzraum	Abdichtung	2 mm	2 mm
Lehrküche/Lager, GT Küche	Gussasphalt m. Rippenpappe	35 mm	
	Trittschalldämmung	25 mm	
	Mindestaufbau	75 mm	15 mm

		P1	P3
Parkett UG - 2.OG	Parkett	22 mm	22 mm
EDV, Technik	Spachtelung	3 mm	3 mm
Werken, GT	Gussasphalt m. Rippenpappe	35 mm	25 mm
Kunstkurse	Trittschalldämmung	25 mm	25 mm
Lehrerkonferenz	Wärmedämmung		45 mm
	Mindestaufbau	85 mm	130 mm

		K1	K2
Kunststoff ES - 2.OG	Kugelgarn	10 mm	10 mm
EV, Elektrozimmer	Spachtelung	3 mm	3 mm
Redaktion	Gussasphalt m. Rippenpappe	35 mm	
Elternsprechz., Lager	Trittschalldämmung	25 mm	
	Mindestaufbau	73 mm	13 mm

		L1	L2	L3
Linoleum 3.OG - 2.OG	Linoleum	5 mm	5 mm	5 mm
NWT Fachräume	Spachtelung	3 mm	3 mm	3 mm
Krankenraum	Gussasphalt m. Rippenpappe	35 mm		25 mm
	Trittschalldämmung	25 mm		25 mm
	Wärmedämmung			45 mm
	Mindestaufbau	68 mm	8 mm	113 mm

1 Bestandsbau
2 Bestandsbau nur Oberbelag
3 Neuer Anbau

LEGENDE:

Bestand
- Stahlbeton Bestand
- Mauerwerk Bestand
- Trockenbau Bestand

Neu
- Stahlbeton Neu
- Halbfertigteil Neu
- Mauerwerk Neu
- Trockenbau Neu
- Vorwand Neu Rauchdich.
- Vorwand Neu Sanitärdich.
- Dämmung Neu

Durchbrüche
- Bodendurchbruch HLS BD ELT BD
- Deckendurchbruch HLS DD ELT DD
- Wanddurchbruch HLS WD ELT WD
- Wandschlitz HLS WS ELT WS

- ±0.00 OKRB Oberkante Rohboden
- ±0.00 OKFF Oberkante Fertigfußboden
- ±0.00 UKRD Unterkante Rohdecke
- ±0.00 UKFD Unterkante Fertigdecke
- BRH Brüstungshöhe
- LRHR lichte Raumhöhe roh
- LRHF lichte Raumhöhe fertig
- RBS / RDS Rohbodensprung / Rohdeckensprung
- DC FBS / FDS Fertigbodensprung / Fertigdeckensprung

SÄMTLICHE ÖFFNUNGSMAAE, WIE BRÜSTUNGS- UND TÜRHÖHEN SIND AR DE FEB ANGEGEBEN!

Sämtliche Maße sind vom jeweiligen Gewerk am Bau verantwortlich zu prüfen. Änderungen nur nach Rücksprache mit der Bauleitung!

PLANÄNDERUNGEN:

VI	18.06.2026	Vorabzug	ABMG
		VORABZUG!	

Grundriss OG +02 / Bauteil B

AUSFÜHRUNGSPLANUNG

PROJEKT / BAUSTELLE

Generalsanierung
Hebelschule

Hebelstraße 15
79822 Titisee-Neustadt

PLANINHALT: Betonwerkstein 2.OG	PLAN NR.: 843	MAßSTAB: 1:50
PLANNAME: 2605-6_7012_14.01 Grundriss 2.OG	DATUM: 27.01.2026	PZ: 14.0 - 843
PROJEKT NR.: 7012	PLANGRÖSSE: 841 X 1700	GEZ: Planungsteam ABMG
	TB: 119/124/132/133/173/520/1/526/	

BAUHERR:
Stadt Titisee- Neustadt
Bauherr Anschrift

Pfauenstraße 2-4
79822 Titisee-Neustadt

Tel.: 07651 206-0
Mail: Bauherr E-Mail

PLANVERFASSER:
ARCHITEKTURBÜRO
AN DER MILCHSTRASSE
Franke - Trönolin-Ehrler - Albanbauer - Partnerß
Milchstr. 3 Fon: 0761 - 479 905 0
79098 Freiburg info@milchstrasse3.de

HVB = 841 / 1700 (1.43m²)

Altplan 2025