
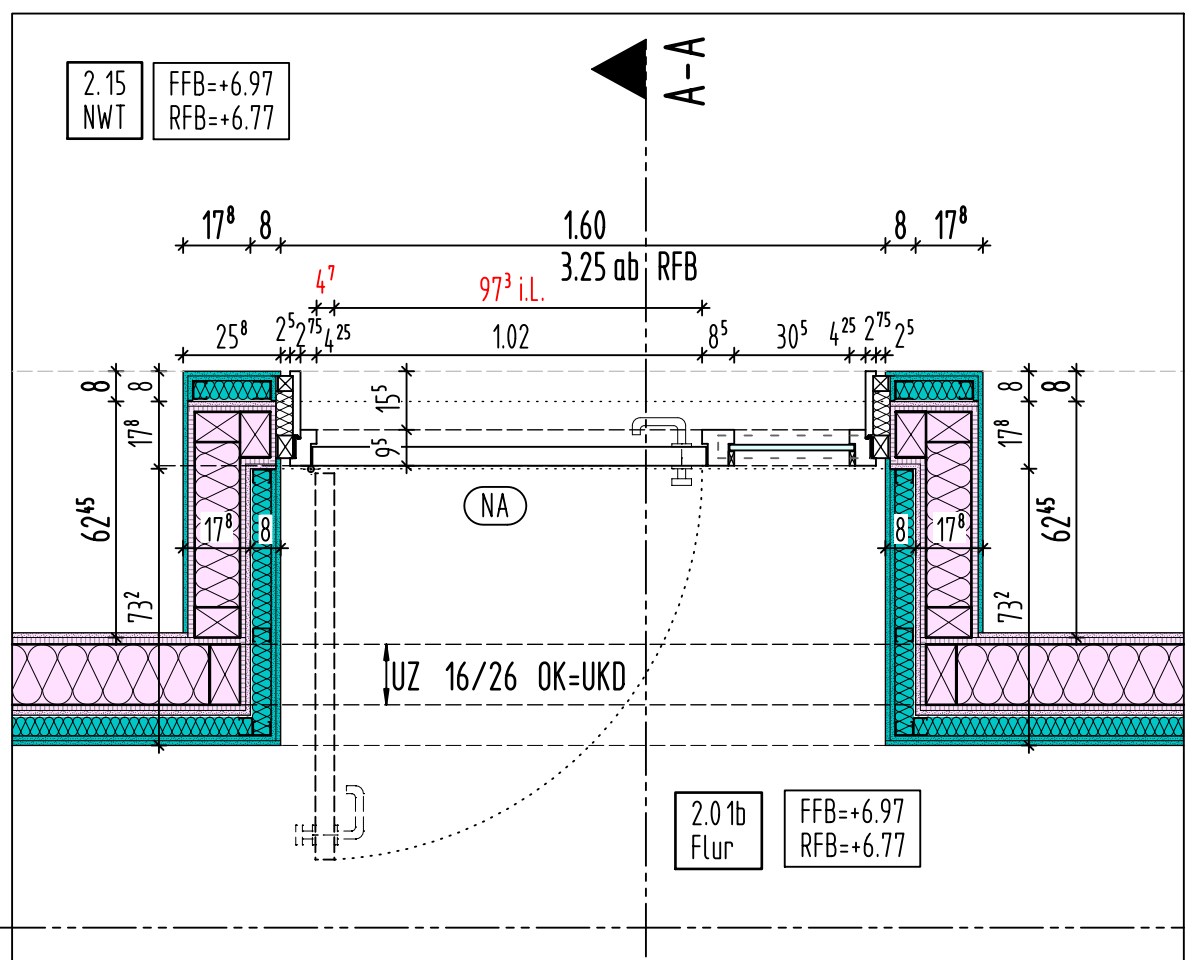
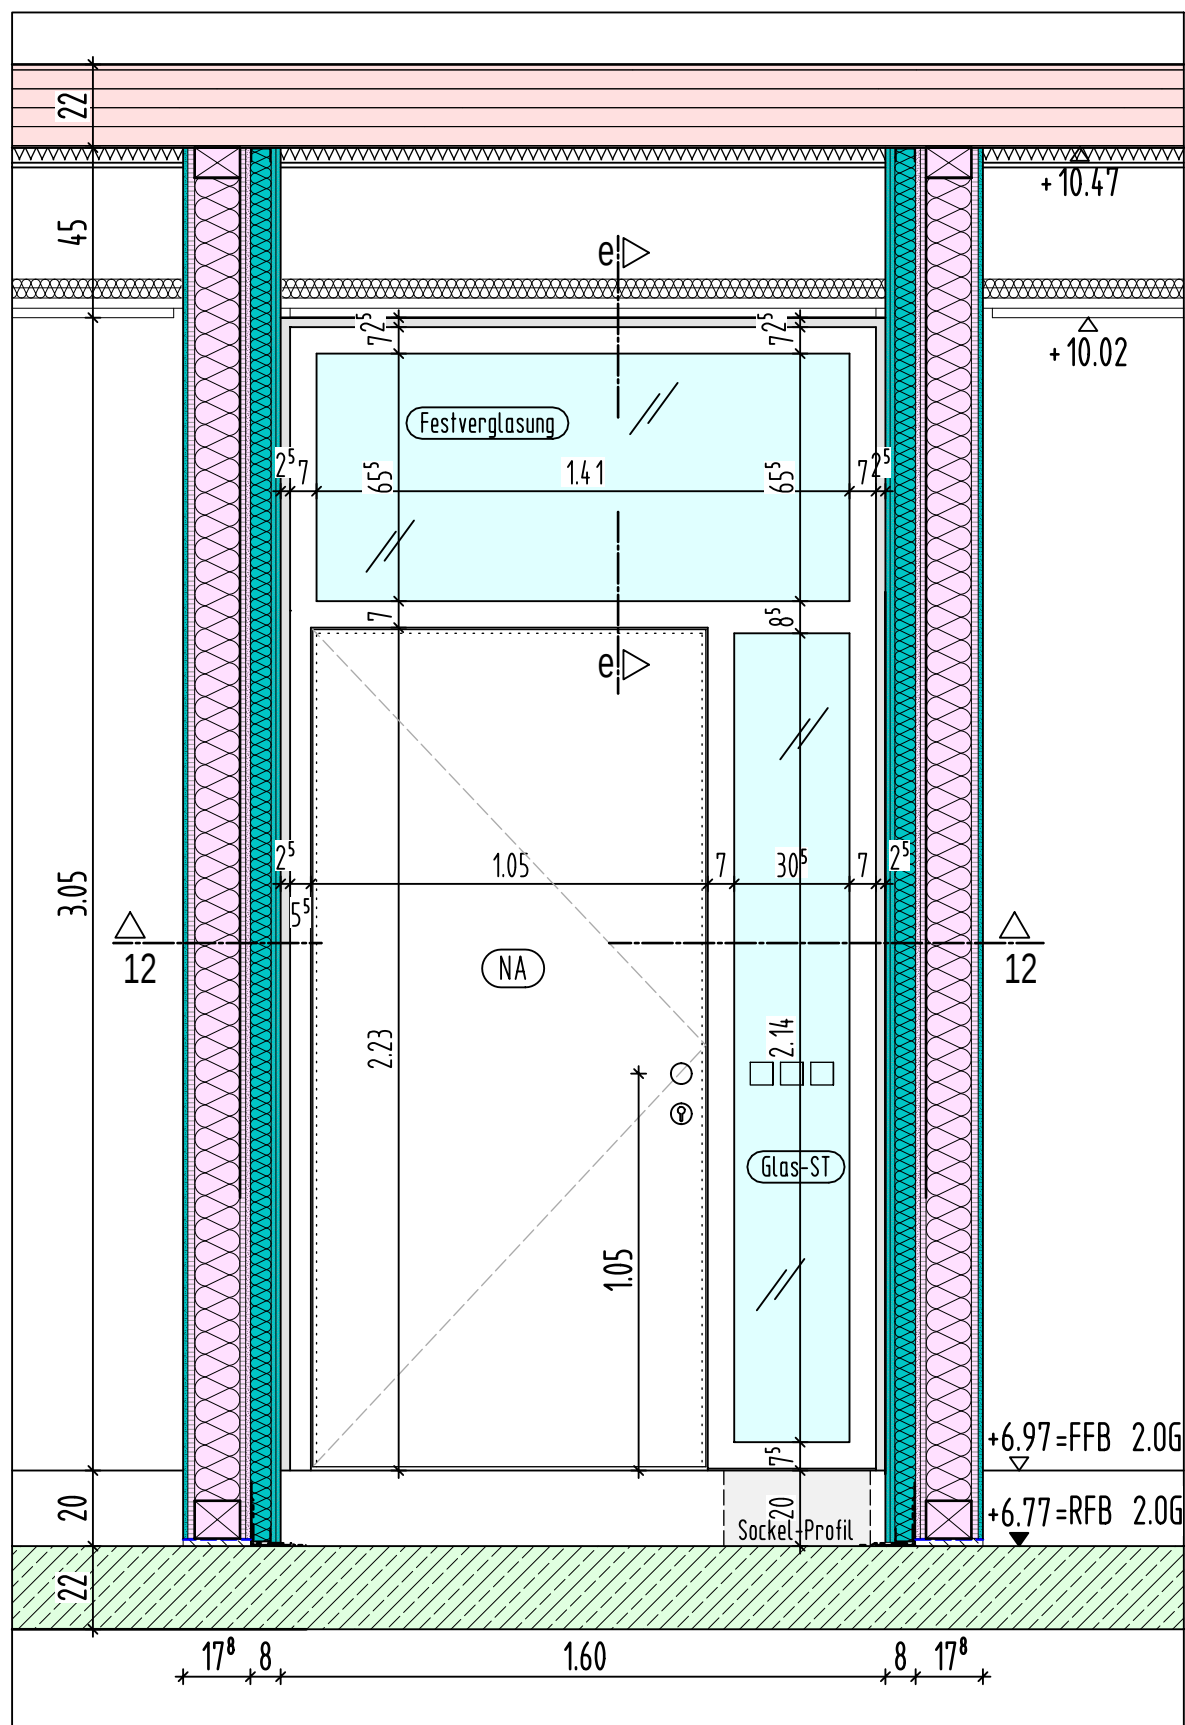


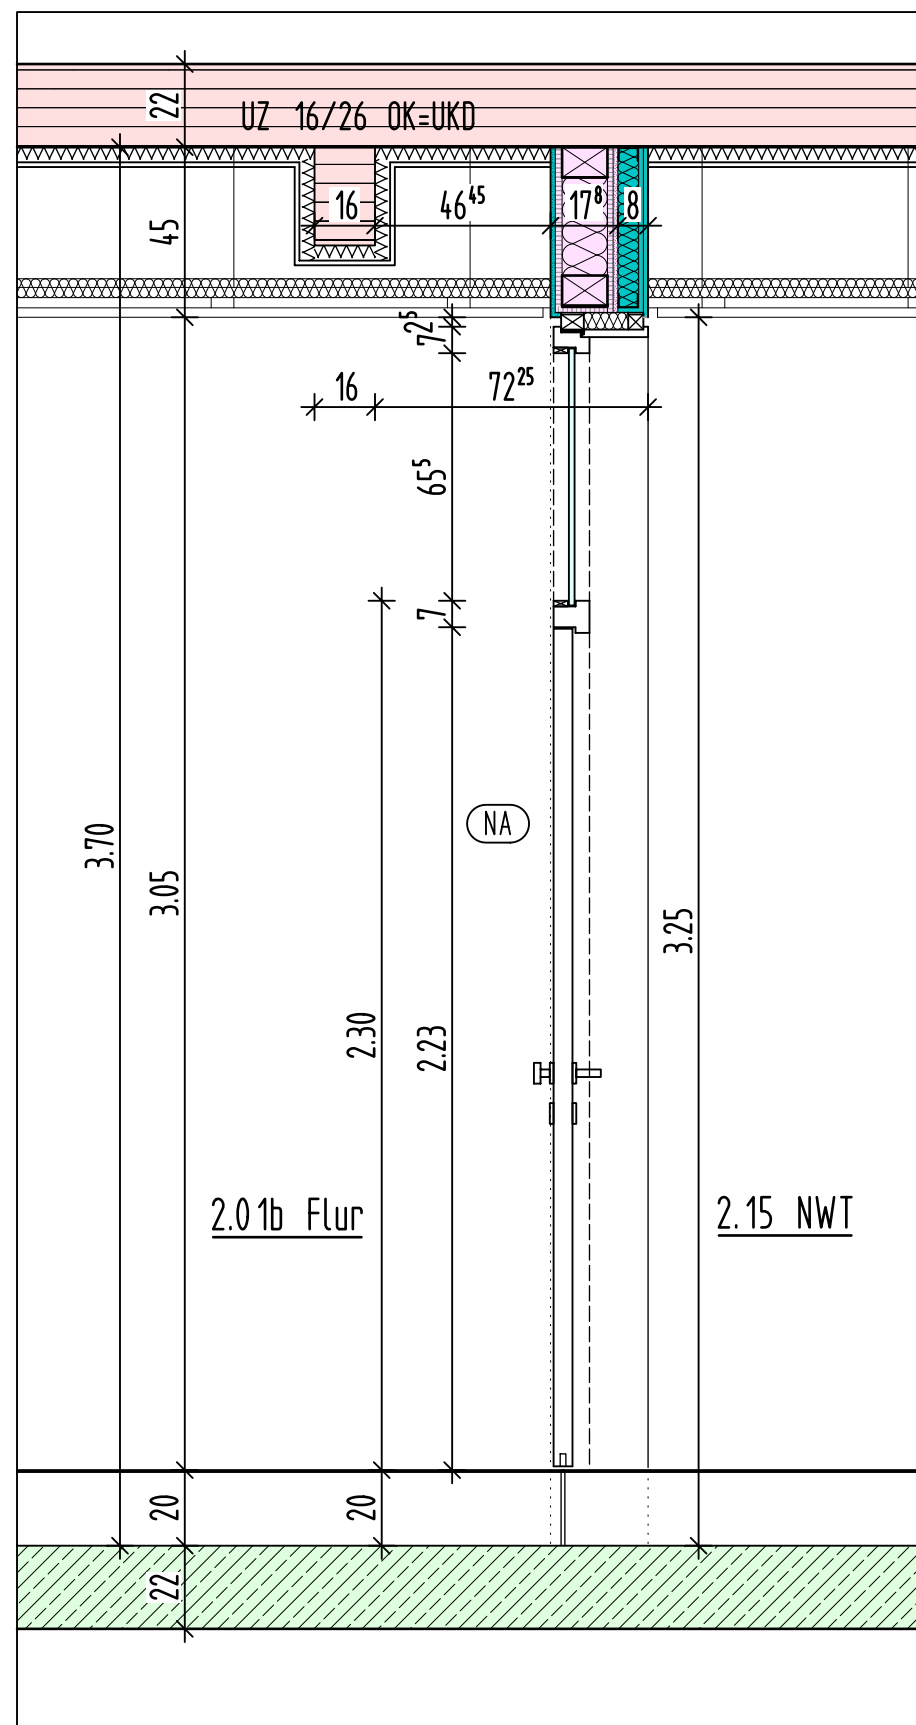

LEGENDE

- ▶ AUSSENKANTE ROHKONSTRUKTION
- ▷ AUSSENKANTE FERTIGKONSTRUKTION
- ▤ BSH BAUTEILE
- ▥ HOLZSTÄNDERWAND
- ▧ BETON (UNBEWEHRT) NEUBAU
- ▨ BETON C... (SIEHE STATIKERPLAN)
X... (SIEHE STATIKERPLAN)
- ▩ WU-BETON
- ▭ METALLSTÄNDERWÄNDE
- ▮ NICHTTRAGENDES MAUERWERK NEUBAU
- ▯ ABRUCH
- ▧ SICHTBETON BESTAND (tragend)
- ▨ SICHTBETON BESTAND (nicht tragend)
- ▩ BESTAND LERNCUBE

[illegible]

AUFSTOCKUNG
UND SANIERUNG
WALTER-ERBE-SCHULE
72072 TÜBINGEN

BEZUGSHÖHE - Projekt = 327.05 NHN (DHHN 2016) = ±0.00

AUSFÜHRUNGSPLANUNG

2.0G HOLZTÜREN POS. 01.02.0140

Plancode:	+POS. 01.02.0150
-----------	------------------

Datum: 12.08.2026	Maßstab: 1:20	Plan-Nr. 1155.1
Gez./Gep.	Größe: 420x420	Planstand:
Alle Maße sind vor Ausführung verantwortlich zu prüfen!		

Alle Maße sind vor Ausführung verantwortlich zu prüfen!