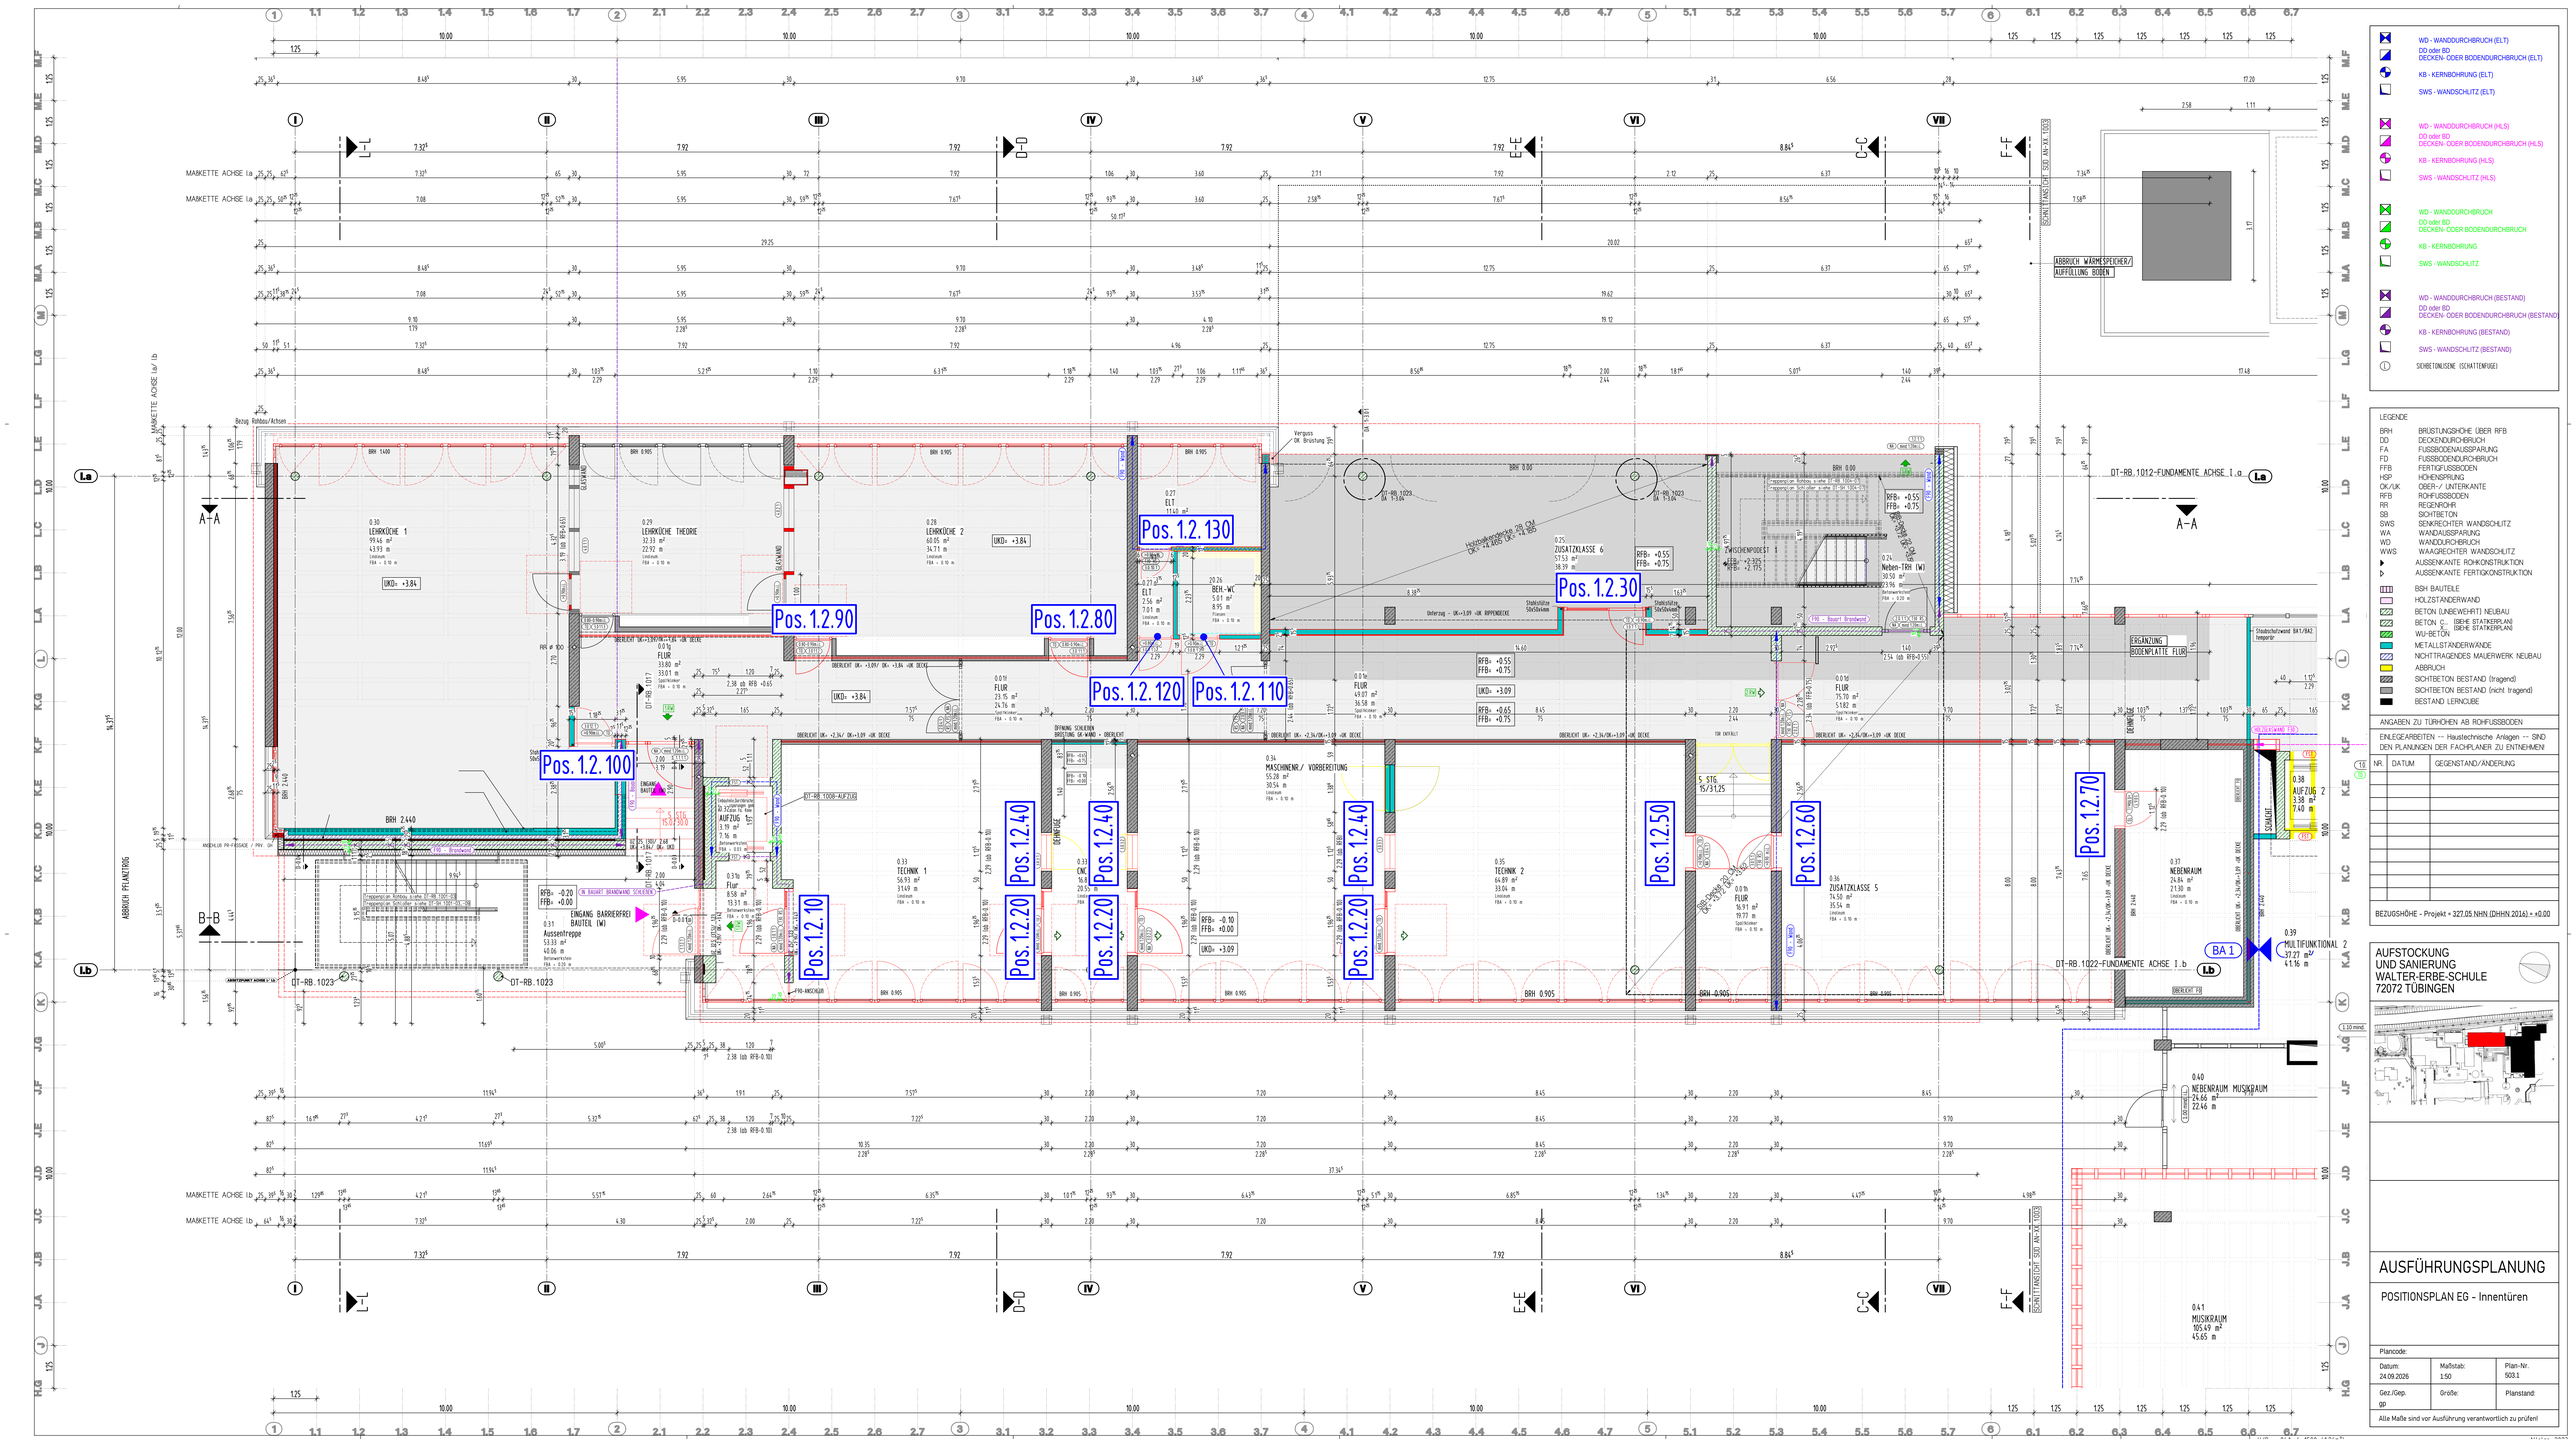


WD - WANDDURCHBRUCH (ELT)
DD oder BD DECKEN- ODER BODENDURCHBRUCH (ELT)
KB - KERNBOHRUNG (ELT)
SWS - WANDSCHLITZ (ELT)

WD - WANDDURCHBRUCH (HLS)
DD oder BD DECKEN- ODER BODENDURCHBRUCH (HLS)
KB - KERNBOHRUNG (HLS)
SWS - WANDSCHLITZ (HLS)

WD - WANDDURCHBRUCH
DD oder BD DECKEN- ODER BODENDURCHBRUCH
KB - KERNBOHRUNG
SWS - WANDSCHLITZ

WD - WANDDURCHBRUCH (BESTAND)
DD oder BD DECKEN- ODER BODENDURCHBRUCH (BESTAND)
KB - KERNBOHRUNG (BESTAND)
SWS - WANDSCHLITZ (BESTAND)
SICHBETONLINIENE (SCHATTENFUGE)

LEGENDE

BRH	BRÜSTUNGSHÖHE ÜBER RFB
DD	DECKENDURCHBRUCH
FA	FUSSBODENAUSSPARUNG
FD	FUSSBODENDURCHBRUCH
FFB	FERTIGFUSSBODEN
HSP	HÖHENSPRUNG
OK/UK	OBER-/ UNTERKANTE
RFB	ROHFUSSBODEN
RR	REGENROHR
SB	SICHTBETON
SWS	SENKRECHTER WANDSCHLITZ
WA	WANDAUSSPARUNG
WD	WANDDURCHBRUCH
WWS	WAAGRECHTER WANDSCHLITZ
	AUSSENKANTE ROHKONSTRUKTION
	AUSSENKANTE FERTIGKONSTRUKTION
	BSH BAUTEILE
	HOLZBLENDERWAND
	BETON (UNBEWEHRT) NEUBAU
	BETON C.. (SIEHE STATIKERPLAN)
	WU-BETÖN (SIEHE STATIKERPLAN)
	METALLSTANDERWANDE
	NICHTTRAGENDES MAUERWERK NEUBAU
	ABBRUCH
	SICHTBETON BESTAND (tragend)
	SICHTBETON BESTAND (nicht tragend)
	BESTAND LERNOBE

ANGABEN ZU TÜRHÖHEN AB ROHFUSSBODEN

EINLEGEARBEITEN -- Haustechnische Anlagen -- SIND DEN PLANUNGEN DER FACHPLANER ZU ENTNEHMEN

NR.	DATUM	GEGENSTAND/ÄNDERUNG

BEZUGSHÖHE - Projekt = 327.05 NHN (DHHN 2016) = ±0.00

AUFSTOCKUNG UND SANIERUNG WALTER-ERBE-SCHULE 72072 TÜBINGEN

AUSFÜHRUNGSPLANUNG

POSITIONSPLAN EG - Innentüren

Plancode:

Datum:	Maßstab:	Plan-Nr.
24.09.2026	1:50	503.1
Gez./Gep.	Größe:	Planstand:
gp		

Alle Maße sind vor Ausführung verantwortlich zu prüfen!