
Betonrechteckpflaster
Formate:
Breite 15 cm, Längen 22,5/ 30,0/ 45,0 - ca 35%
Breite 22,5 cm, Längen 22,5/ 33,25/ 45,0/ 56,25 - ca 60%
Farbe: beige-braun
Oberfläche: gemischt in 3 verschiedenen Bearbeitungen
gebürstet/ gefräst/ stahlgestrahlt - je zu 1/3
Kanten: gefast
Verlegung: gemischter Reihenverband
Stärke: 12,8 cm

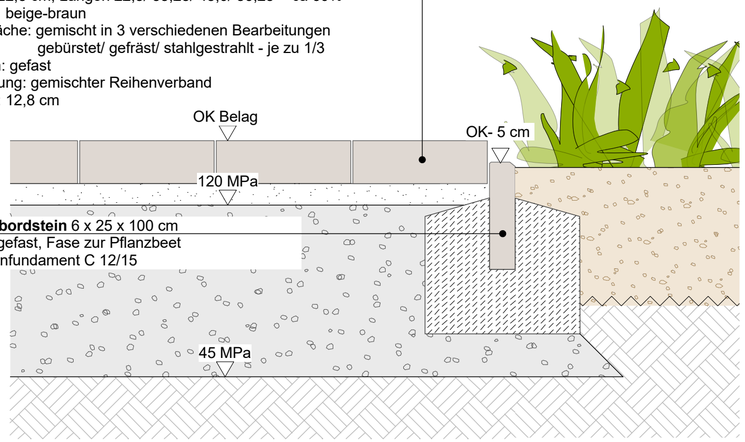

Rasenbordstein 6 x 25 x 100 cm
Kante gefast, Fase zur Pflanzbeet
in Betonfundament C 12/15

Detail Randeinfassung, Rasenbord M 1:10


M 1:10
0 0.5 1m

Index	Datum	Änderungsbeschreibung	Bearbeiter

Planung

Granitbord
10/30/100cm
Kante gefast, Fase zur Grünfläche
in Betonfundament C 12/15

Betonrechteckpflaster
Formate:
Breite 15 cm, Längen 22,5/ 30,0/ 45,0 - ca 35%
Breite 22,5 cm, Längen 22,5/ 33,25/ 45,0/ 56,25 - ca 60%
Farbe: beige-braun
Oberfläche: gemischt in 3 verschiedenen Bearbeitungen
gebürstet/ gefräst/ stahlgestrahlt - je zu 1/3
Kanten: gefast
Verlegung: gemischter Reihenverband
Stärke: 12,8 cm

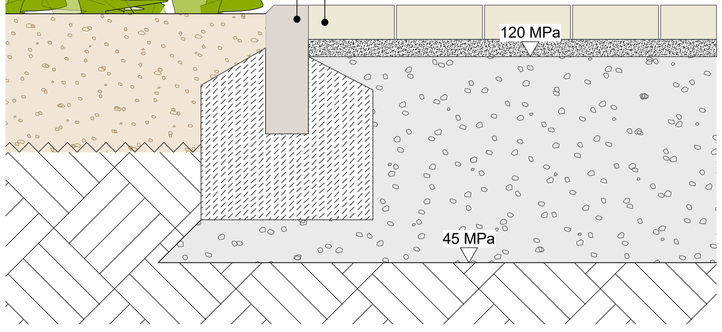


Detail Randeinfassung, Granitbord zu Grünflächen M 1:10

Granitbord
10/30/100cm
Kante gefast
in Betonfundament C 12/15

Muschelkalkplatten
Format: 60 x 100 cm
Farbe: graubraun
Oberfläche: gesägt
Kanten: gesägt
Stärke: 4 cm

Betonrechteckpflaster
Formate:
Breite 15 cm, Längen 22,5/ 30,0/ 45,0 - ca 35%
Breite 22,5 cm, Längen 22,5/ 33,25/ 45,0/ 56,25 - ca 60%
Farbe: beige-braun
Oberfläche: gemischt in 3 verschiedenen Bearbeitungen
gebürstet/ gefräst/ stahlgestrahlt - je zu 1/3
Kanten: gefast
Verlegung: gemischter Reihenverband
Stärke: 12,8 cm

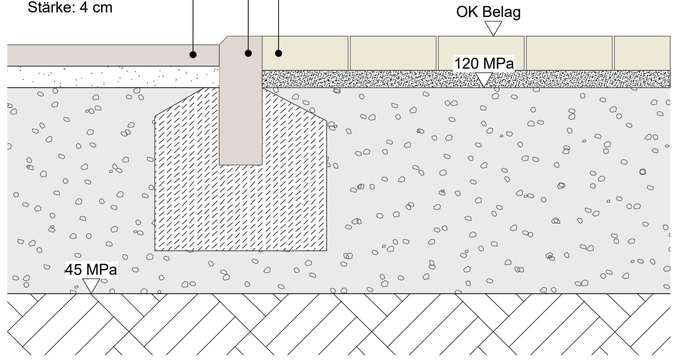

Detail Randeinfassung, Granitbord zwischen Belagsflächen M 1:10

Projekt Nr.
0003655120108888
SAP-WE SAP-Geb Nr.
Dienststelle Bauwerk
Nutzer Geb. Nr
Dateiname
Dateiname XREF

Bauherr
Vermögen und Bau Amt Tübingen
Schnarrenbergstr. 1
72076 Tübingen
Tel: 07071-29 79021 Fax: 07071-29 2911

Projekt
Innovationscampus Cyber Valley Tübingen
Maßnahme
2. Bauabschnitt

Layoutname/Plancode
D-5DG+00011-00
Plandatum
02.11.2026
Maßstab
1:10

Planbezeichnung
Ausführungsplanung
Landschaftsarchitekt
Regeldetail Einfassungen
Erdgeschoss
100-

VORABZUG zur Kalkulation
(nicht zur Ausführung freigegeben)

Plangröße in mm
580 X 300
Verfilmt am
Gezeichnet
Bearbeiter
Plan geprüft
Leiter des Amtes/Abteilungsl.