

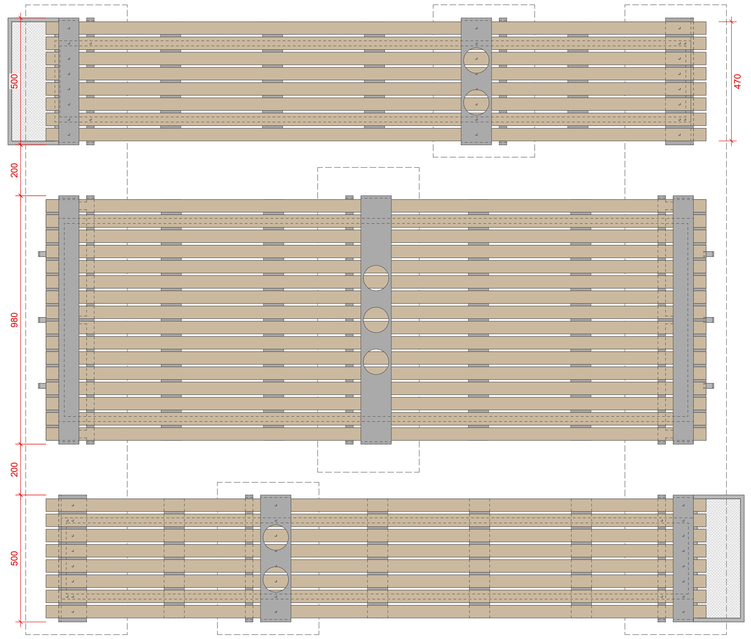


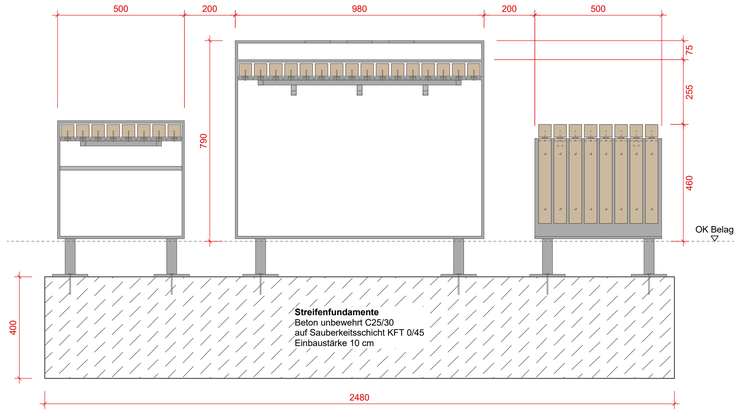



Alle Oberflächen feuerverzinkt und lackiert im Farbton DB 703

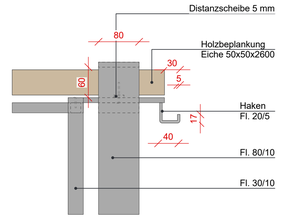


Detailausschnitt M 1:5

Konstruktionsdetail Kombination Tisch+Bänke

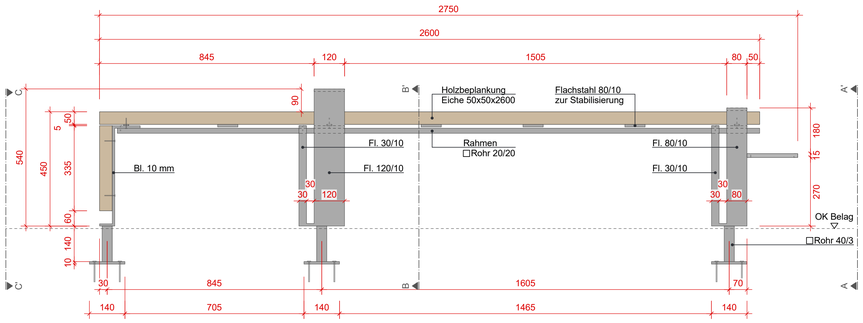


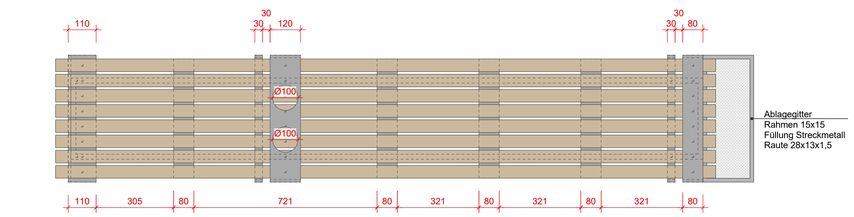


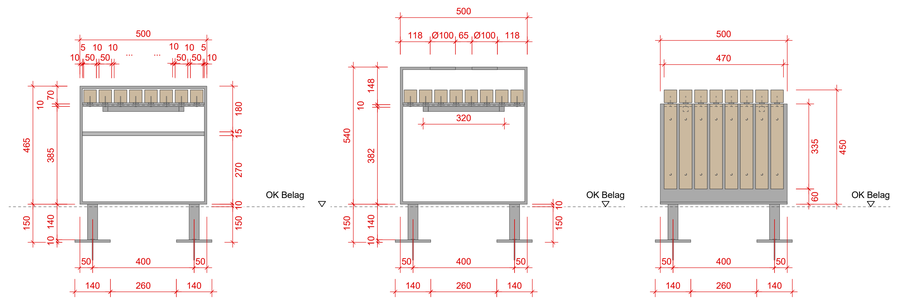


Ansicht A-A' **Schnitt B-B'** **Ansicht C-C'**

Konstruktionsdetail Bänke

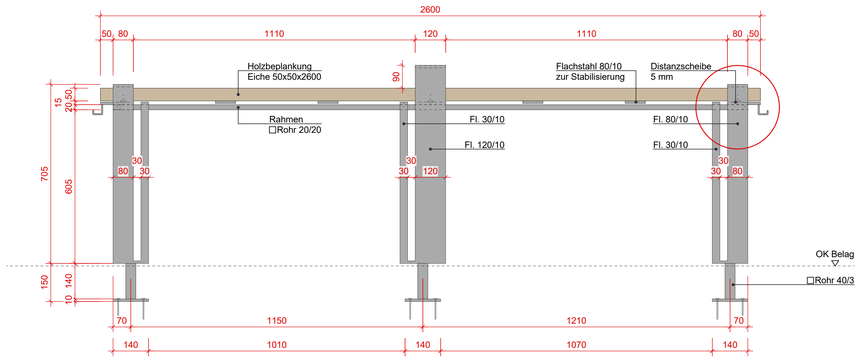

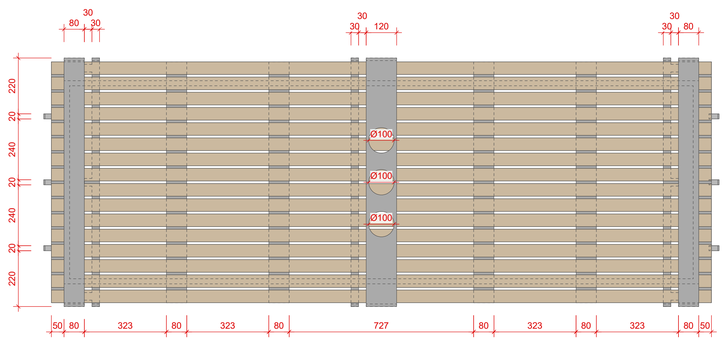

Konstruktionsdetail Tisch

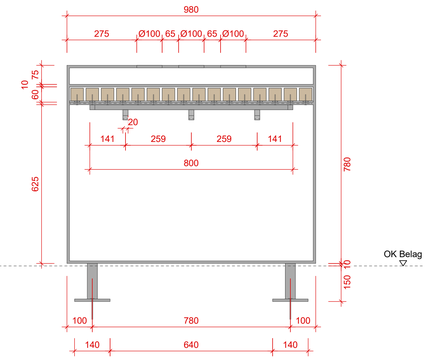

Index	Datum	Änderungsbeschreibung	Bearbeiter

Planung

Projekt Nr.
0003655120108888
SAP-WE SAP-Geb Nr.
Dienststelle Bauwerk
Nutzer Geb. Nr
Dateiname
Dateiname XREF

Layoutname/Plancode
D-5DG+00023-00
Plandatum
02.11.2026
Maßstab
1:10/5
Plangröße in mm
990 X 700
Verfilmt am

Bauherr
Vermögen und Bau Amt Tübingen
Schnarrenbergstr. 1
72076 Tübingen
Tel: 07071-29 79021 Fax: 07071-29 2911

Projekt
Innovationscampus Cyber Valley Tübingen
Maßnahme
2. Bauabschnitt
Planbezeichnung
Ausführungsplanung
Landschaftsarchitekt
Detail Möbel Mensa
Erdgeschoss

VORABZUG zur Kalkulation
Nicht zur Ausführung freigegeben

100-

Gezeichnet
Plan geprüft
Leiter des Amtes/Abteilungsl.
Bearbeiter