


Detail Wassertisch, M 1: 25

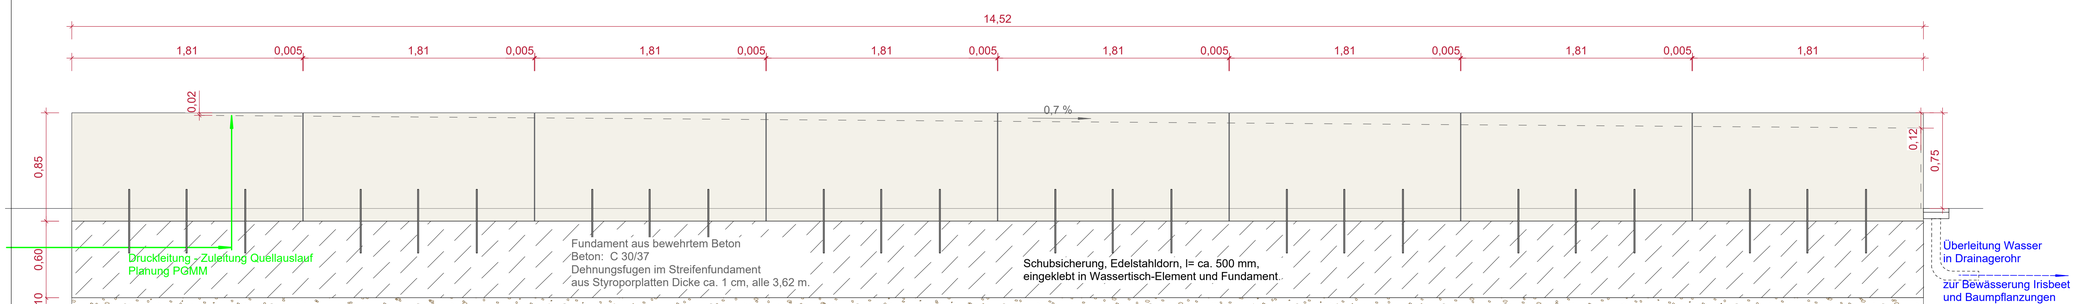

Ansicht Wassertisch, M 1: 25

M 1:20

0 0.5 1 2m

Index	Datum	Änderungsbeschreibung	Bearbeiter

Planung

Projekt Nr.
0003655120108888
SAP-WE SAP-Geb Nr.
Dienststelle Bauwerk
Nutzer Geb. Nr
Dateiname
Dateiname XREF

Bauherr
Vermögen und Bau Amt Tübingen
Schnarrenbergstr. 1
72076 Tübingen
Tel: 07071-29 79021 Fax: 07071-29 2911

Projekt
Innovationscampus Cyber Valley Tübingen

Maßnahme
2. Bauabschnitt

Layoutname/Plancode
D-5DG+00008-00
Plandatum
02.11.2026
Maßstab
1:20
Plangröße in mm
1000 X 300
Verfilmt am

Planbezeichnung
Ausführungsplanung
Landschaftsarchitekt
Detail Wassertisch
Erdgeschoss

VORABZUG zur Kalkulation
(nicht zur Ausführung freigegeben)

100-

Gezeichnet Plan gesehen Leiter des Amtes/Abteilungsl.
Bearbeiter