




Aufsicht Holzsitzelement, M 1:10

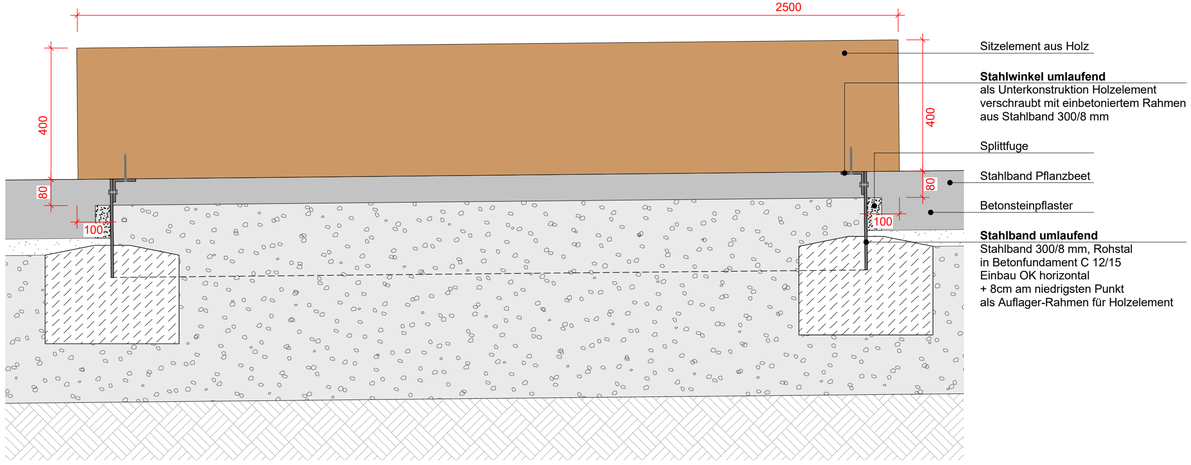

Schnitt Holzsitzelement, M 1:10

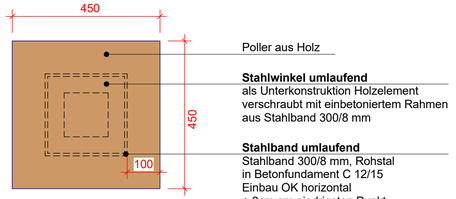

Aufsicht Holzpoller, M 1:10

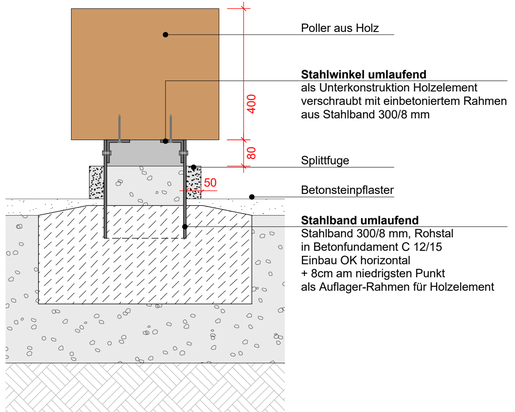

Schnitt Holzpoller, M 1:10

M 1:10

0 0.5 1m

Index	Datum	Änderungsbeschreibung	Bearbeiter

Planung

Projekt Nr.
0003655120108888
SAP-WE SAP-Geb Nr.
Dienststelle Bauwerk
Nutzer Geb. Nr
Dateiname
Dateiname XREF

Bauherr
Vermögen und Bau Amt Tübingen
Schnarrenbergstr. 1
72076 Tübingen
Tel: 07071-29 79021 Fax: 07071-29 2911

Projekt
Innovationscampus Cyber Valley Tübingen

Maßnahme
2. Bauabschnitt

Layoutname/Plancode
D-5DG+00012-00
Plandatum
02.11.2026
Maßstab
1:10

Planbezeichnung
Ausführungsplanung
Landschaftsarchitekt
Detail Holzpoller, Holzsitzelement
Erdgeschoss

VORABZUG zur Kalkulation
(nicht zur Ausführung freigegeben)

100-

Plangröße in mm
770 X 310
Verfilmt am
Gezeichnet
Bearbeiter
Plan geprüft
Leiter des Amtes/Abteilungsl.